
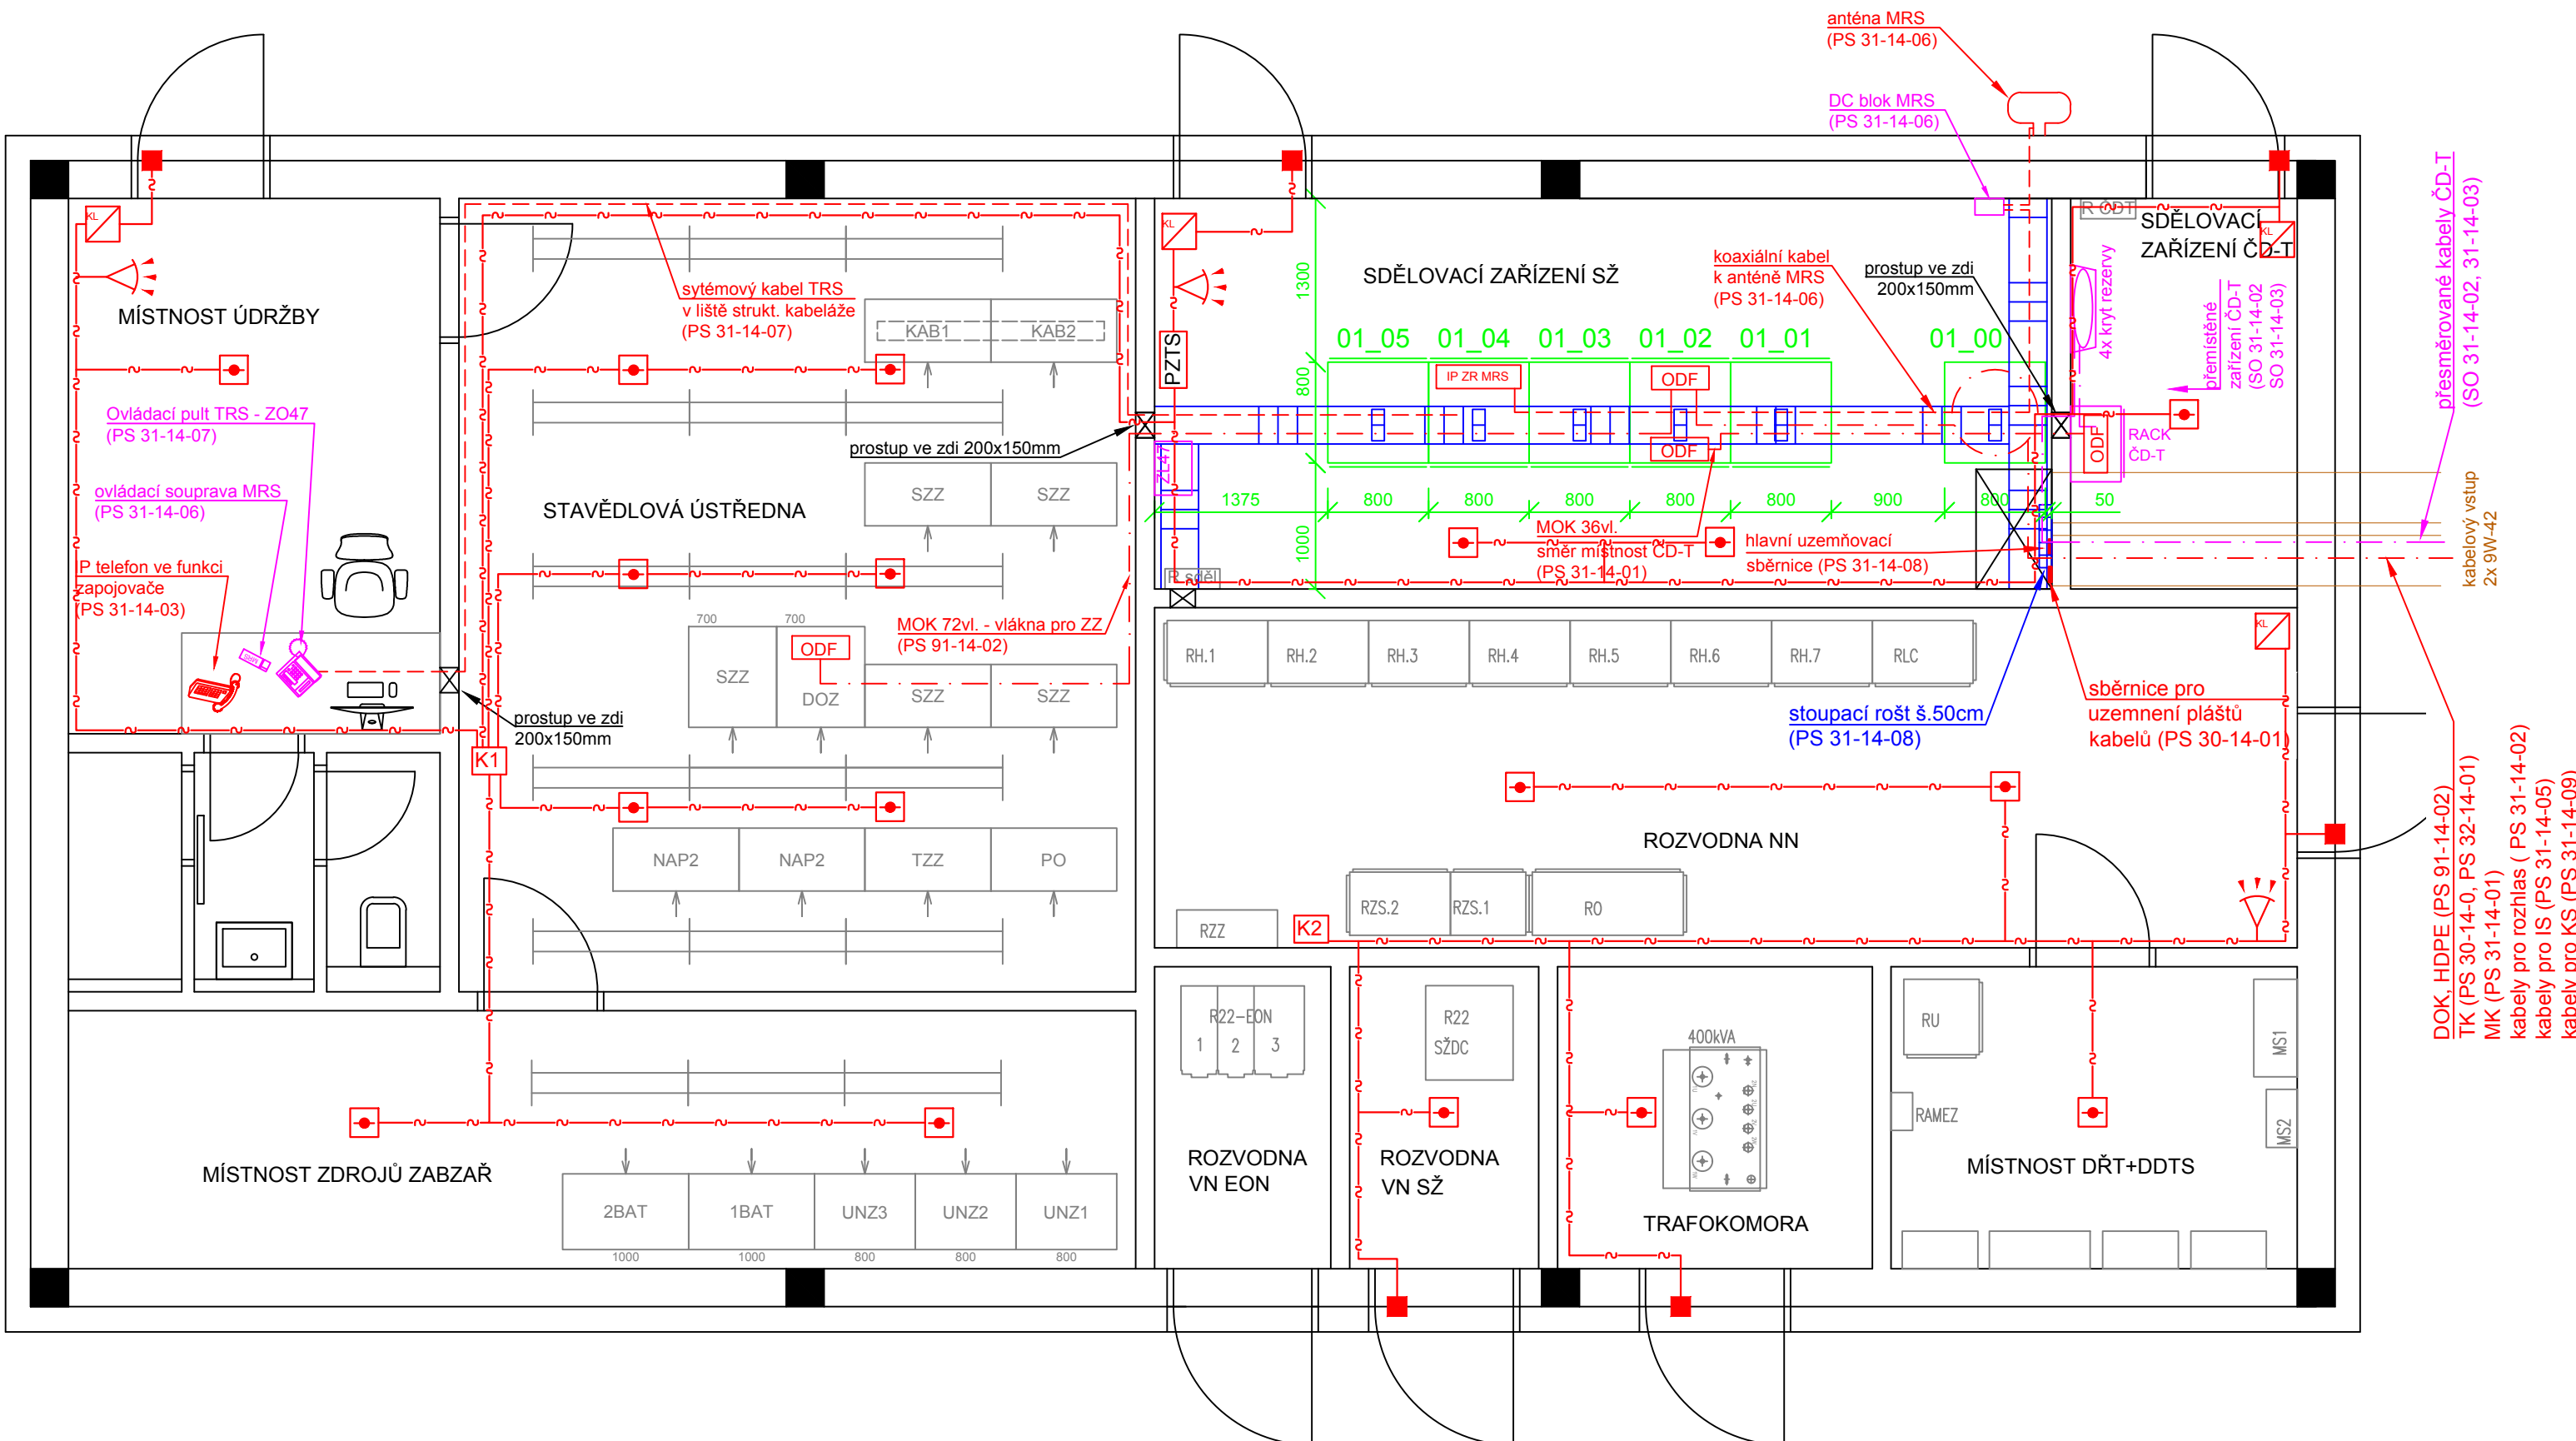
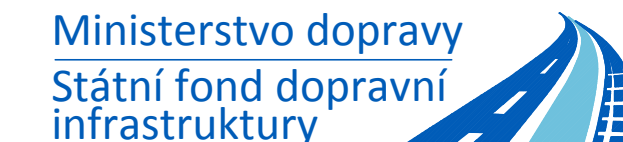


Rantířov ← koleje → Jihlava

# ŽST Jihlava město

## technologická budova

### M 1:50

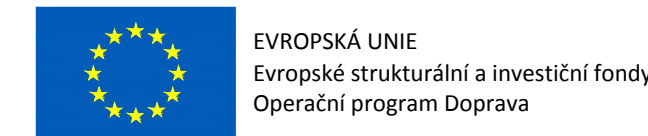

### LEGENDA:

- stávající sdělovací zařízení - beze změny
- stávající sděl. zařízení - demontáž
- stávající sděl. zařízení - přemístěné do provizorního stavu, následná demontáž
- stávající sděl. zařízení - přemístěné do provizorního a následně do definitivního stavu
- nové sdělovací zařízení SŽ
- nové skříně pro sděl. zař. SŽ
- nový kabelový rošt SŽ
- ostatní zařízení
- kabelovod

### OBSAZENÍ SKŘÍNÍ SŽ:

- skříň 19"/47U/800x800mm
- rám č. 01\_00: rámová konstrukce pro uložení rezerv optických kabelů
- skříň č. 01\_01: TK, MK, Tr, hodiny
- skříň č. 01\_02: DOK, MOK, přenosové zař., zapojovač, zdroje
- skříň č. 01\_03: kamerový systém, rozhlasové a informační zař.
- skříň č. 01\_04: MRS
- skříň č. 01\_05: DDTS, baterie

### POŽADAVKY NA SKŘÍNĚ SŽ:

- dodávka nových skříní a stojanů je předmětem PS 31-14-08
- rozměry: 19"/47U/800x800mm
- dveře: z obou stran, oceloplechové, perforované
- vybavení skříní: 1x zemní sběrnice 19"
- 2x svislý kabelový žlab
- servisní zásuvkový panel 230V/8x zásuvka
- připojení do R-sděl na samostatný jistič 10A

### KABELOVÉ ROŠTY:

všechny rošty jsou předmětem PS 31-14-08

- kabelové rošty
- stoupací kabelový rošt šířky 500mm
- stoupací kabelový rošt šířky 250 mm

### POŽADAVKY NA ROŠTY:

- drátěný rošt, průměr nosných drátů min. 5 mm, ostatních drátů min. 4 mm
- antikoroziní provedení
- ukotvení do stropu

Znak	Popis
PZTS	Ústředna PZTS
☐	Ovládací klávesnice
K	Koncentrátor
☐	Duální čidlo
■	Magnetický kontakt
☐	Optickokouřový hlásič
☐	Poplachová siréna
—	FTP 4x2x0,5
---	CYKY 3Cx1,5

			SOUPRAVA Č.
REVIZE Č.	DATUM	ZMĚNA	

ZHOTOVITEL:	Společnost SUBO-SAGASTA-AF-CITYPLAN pro DUSP+PDPS+AD "Modernizace ŽST Jihlava město"		
Společník 1 (vedoucí společníků):	Společník 2:	Společník 3:	
 <b>SUDOP BRNO</b> SUDOP BRNO, spol. s r.o. Kounicova 688/26 611 36 Brno	 <b>SAGASTA</b> SAGASTA, s.r.o. Novodvorská 1010/4 142 00 Praha 4 - Lhotka	 <b>AFRY</b> AFRY CZ s.r.o. Magistrů 1275/13 140 00 Praha 4	

OBJEDNATEL:	Správa železnic, státní organizace, Dílčeděná 1003/7, 110 00 Praha 1		tel. : +420 972 625 804
	Stavební správa východ (organizační jednotka)		E-mail: sudop@sudop-brno.cz
PROFESNÍ SKUPINA:	21 SDĚLOVACÍ TECHNIKA	VEDOUcí PROF. SKUPINY Ing. Josef Naništa	GENERÁLNÍ ŘEDITEL Ing. Kamil Chmela
ODPOVĚDNÝ PROJ. ZAKÁZKY Ing. Jiří Pelc Ing. Lubomír Beňák	ODPOVĚDNÝ PROJ. PS, SO Ing. Lukáš Bari	NAVRHL, VYPRACOVAL Ing. Lukáš Bari	KONTROLOVAL Ing. Josef Naništa
KRAJ: Vysočina	POVĚŘENÝ OÚ: Jihlava	STUPEŇ: DUSP+PDPS	

Modernizace ŽST Jihlava město		ZAK. ČÍSLO 19094-01-1020	ARCH. ČÍSLO 2020110860
PS 31-14-04 ŽST Jihlava město, PZTS		MĚŘÍTKO 1:50	POČET FORMÁTŮ 4 x A4
žst. Jihlava město, TB, dispozice		DATUM: 12/2020	PŘÍLOHA 2.3.01
		ČÁST D.1.2.4.1	