

1. SP0+SP1
1:100

STAVEBNÍ POSTUP SP0:


- (18.6.2024 - 28.6.2024) - 10 dní mimo výklu
- PŘÍPRAVNÉ PRÁCE
 - ZAJISTĚNÍ ZÁKLADŮ PŘEDZASOBNÍM MATERIÁLEM
 - OSTRANĚNÍ NALETÝCH DŘEVIN NA SVÁZÍCH
 - VYTÝČENÍ INŽENÝRSKÝCH SÍTÍ
 - PROVEDENÍ OCHRANY STÁVAJÍCÍCH KABELŮ
 - PROVEDENÍ PŘÍPRAVNÝCH PŘELOŽEK
 - OSAZENÍ PROVIZORNÍHO DOPRAVNÍHO ZNAČENÍ

STAVEBNÍ POSTUP SP1:

- (28.6.2024 - 27.9.2024) - 90 dní při nedejnému provozu
- VYFUKNUTÍ TRANCE
 - OSTRANĚNÍ ŽELEZNICNÍHO SVRŠKU
 - PŘÍPADNÉ PROVEDENÍ PAŽENÍ ZÁKLADŮ STÁVAJÍCÍ KABELOVÉ LÁVKY

VYTÝČOVACÍ BODY PAŽENÍ


BODY	Y	X
101	595632,2258	1164290,576
102	595633,8801	1164290,965
103	595630,5692	1164304,979
104	595628,9148	1164304,588

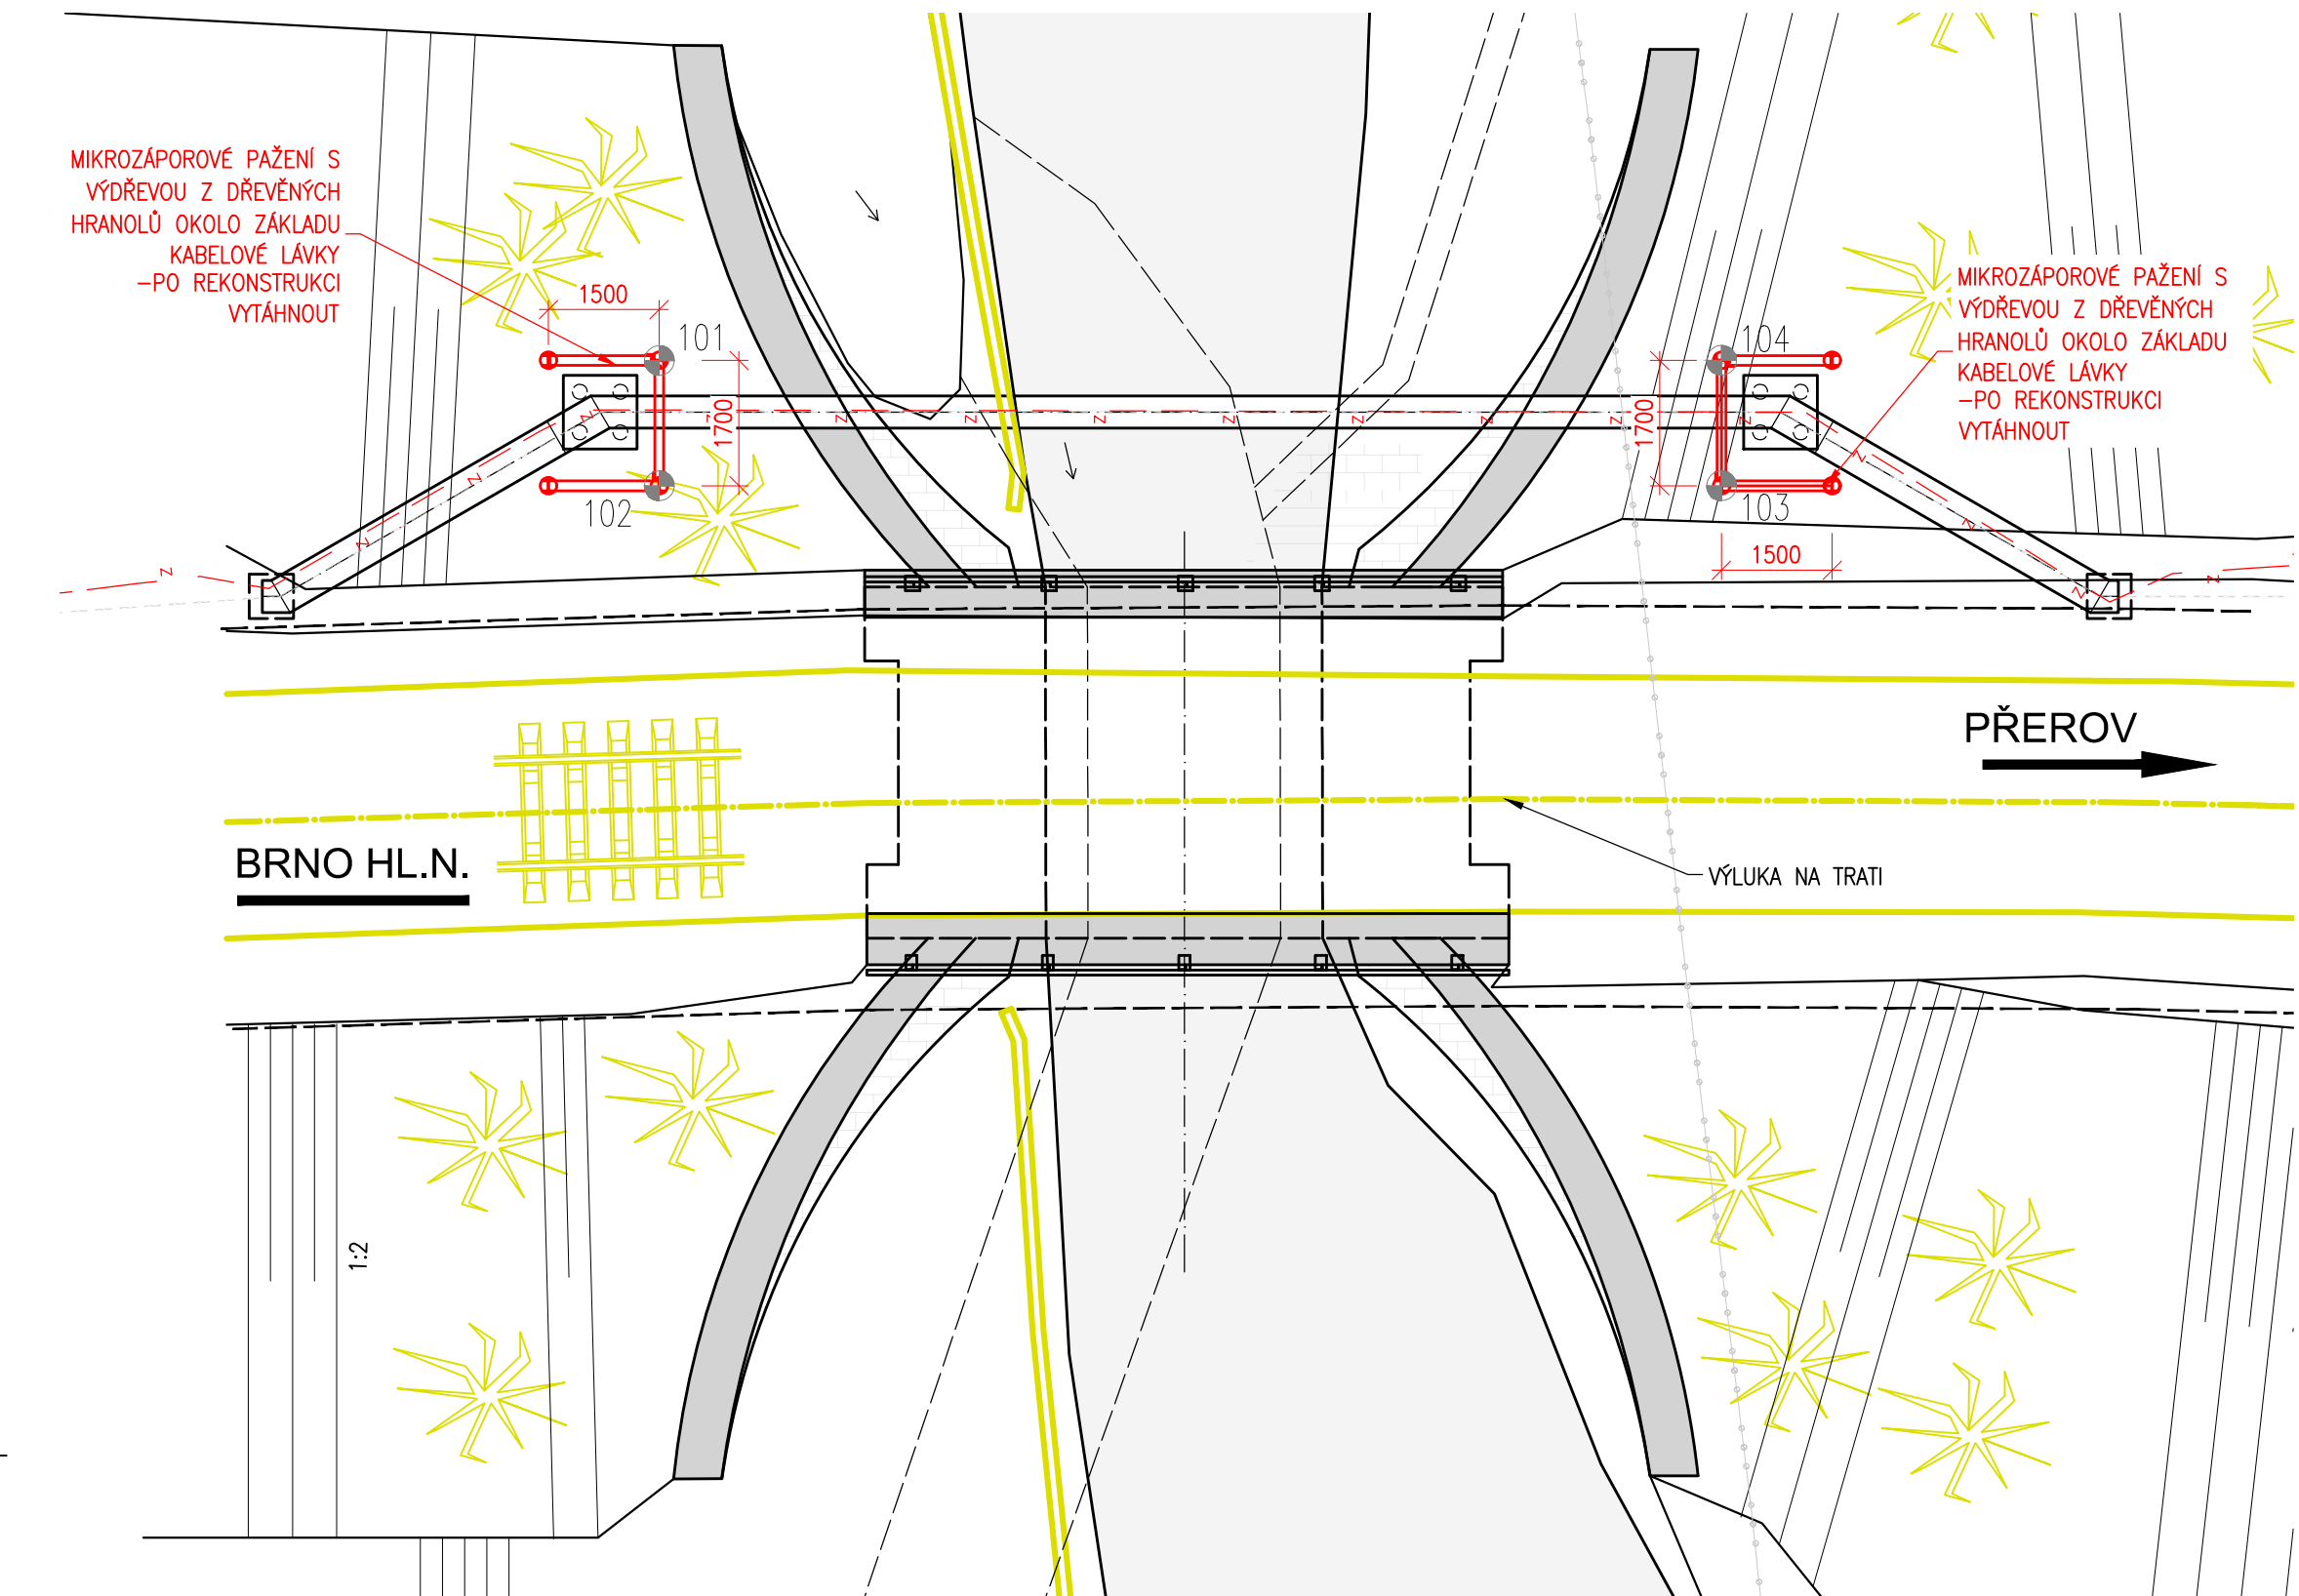

5. SP1
1:100

STAVEBNÍ POSTUP SP1:

- (28.6.2024 - 27.9.2024) - 90 dní při nedejnému provozu
- HUTNĚNÉ ZÁSYPY A OBYŠPY NA ÚROVNĚ DLE PD (PZ) MAJÍ RŮZNÉ VÝŠKY ZÁKLADOVÝCH SPAR

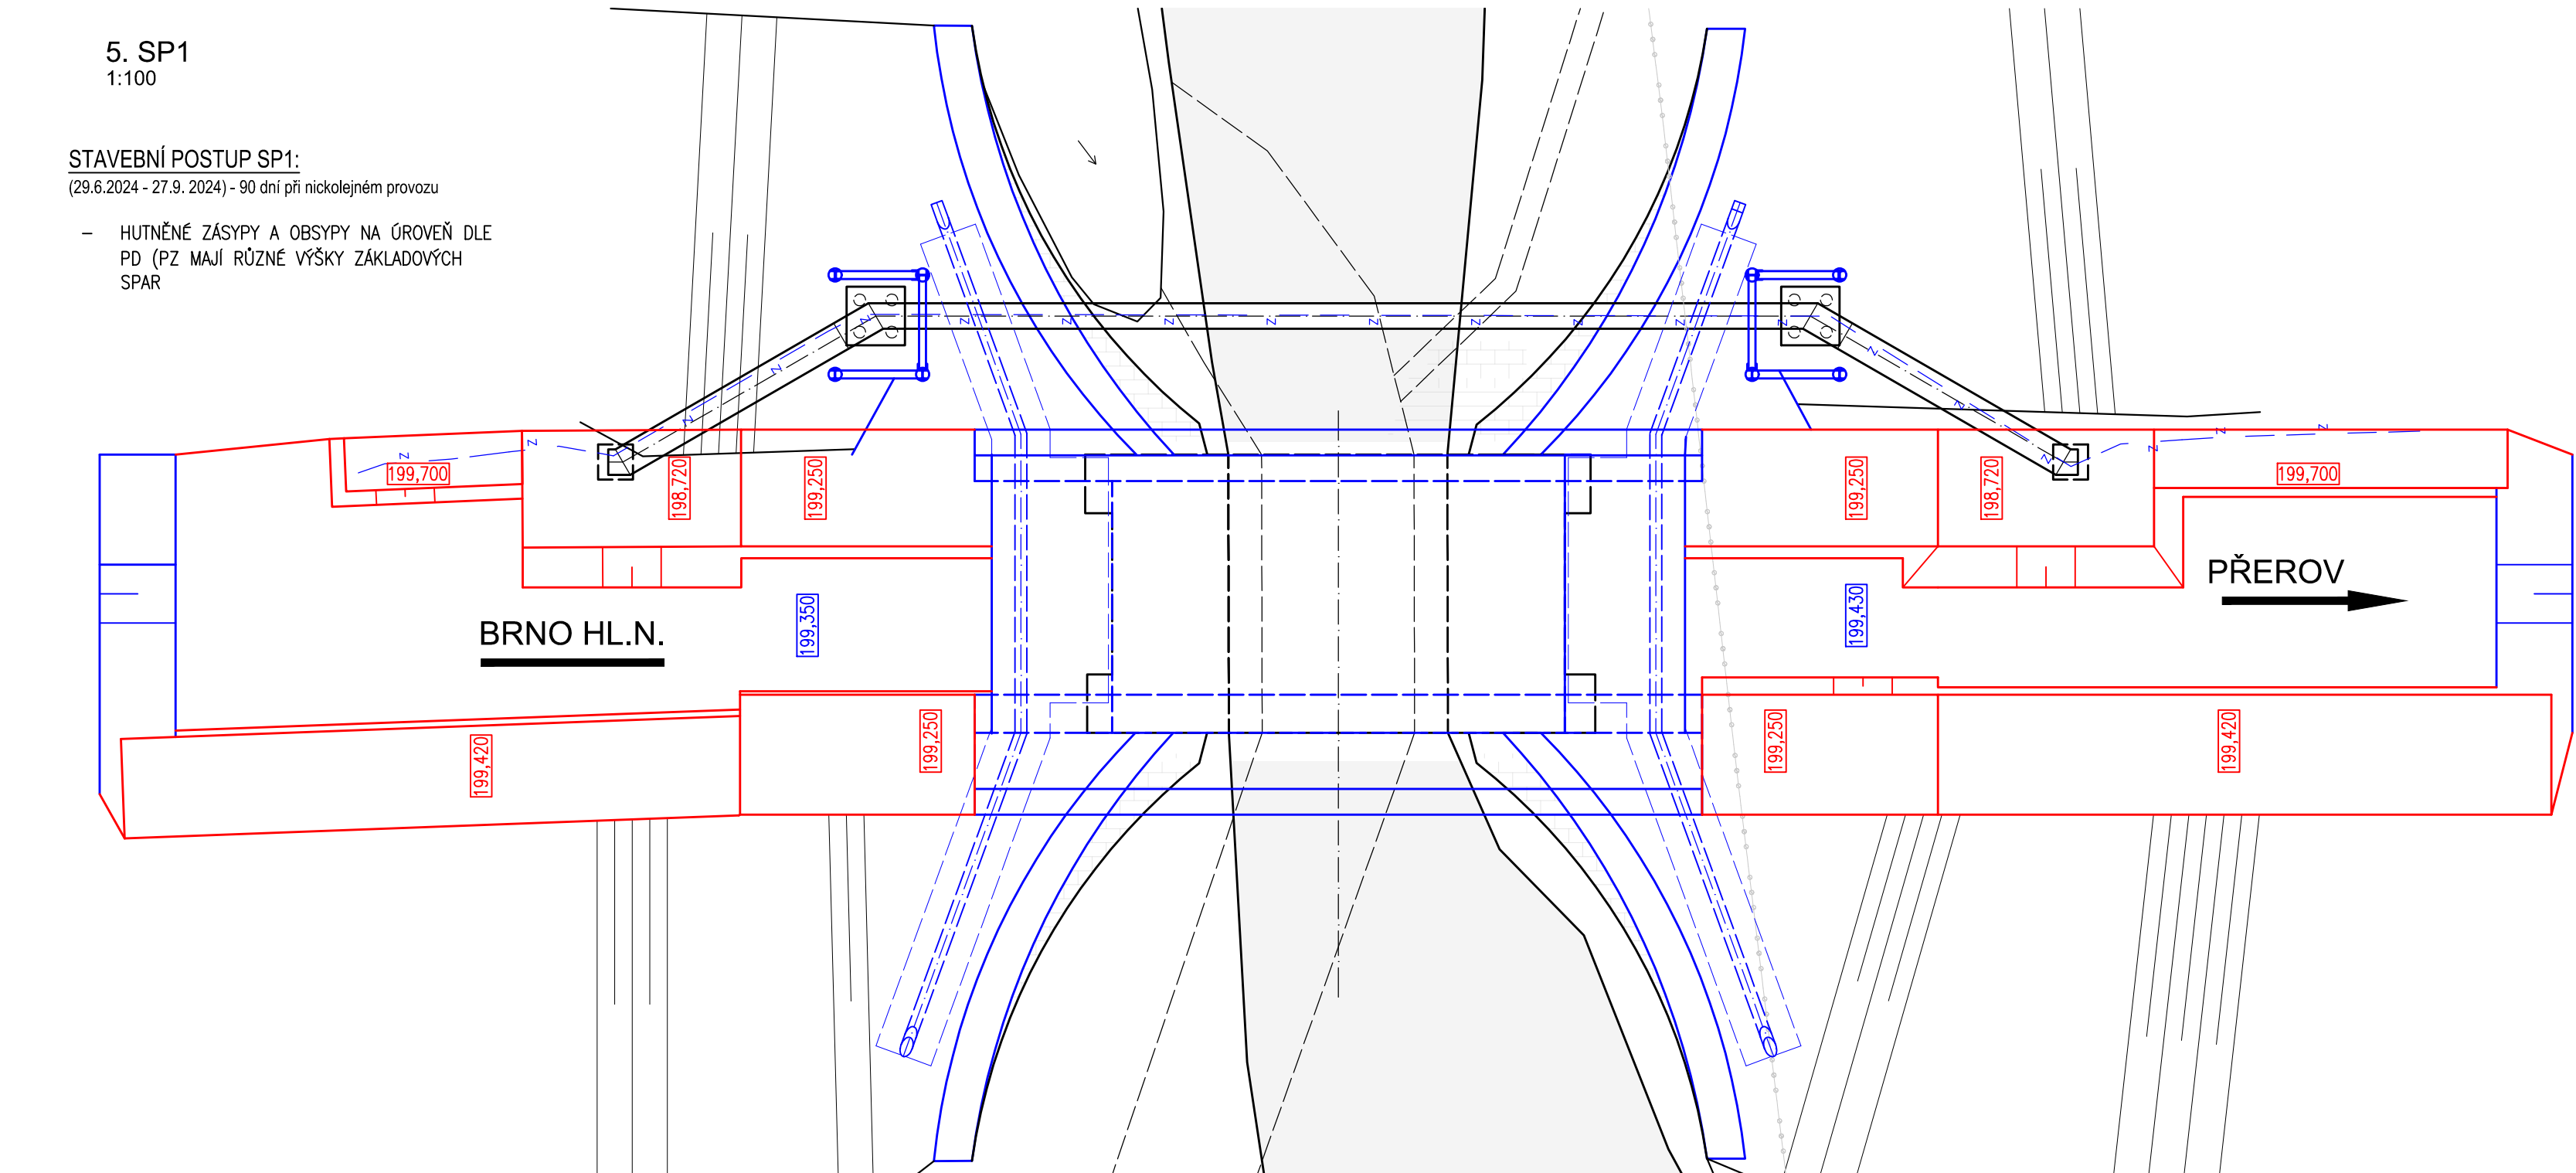


2. SP1
1:100


STAVEBNÍ POSTUP SP1:

- (29.6.2024 - 27.9.2024) - 90 dní při nedejnému provozu
- VÝKOPOVÉ PRÁCE
 - DEMOLICE KLENBY
 - ROZEBRÁNÍ SVÁHOVÝCH KŘÍDEL PO ÚROVNĚ STANOVENOU DLE PD

PŘED ZAČÁTKEM VÝKOPOVÝCH PRACÍ JE NUTNO VYTÝČIT VŠECHNY STÁVAJÍCÍ SITE A V PŘÍPADĚ POTŘEBY JE OCHRANIT!

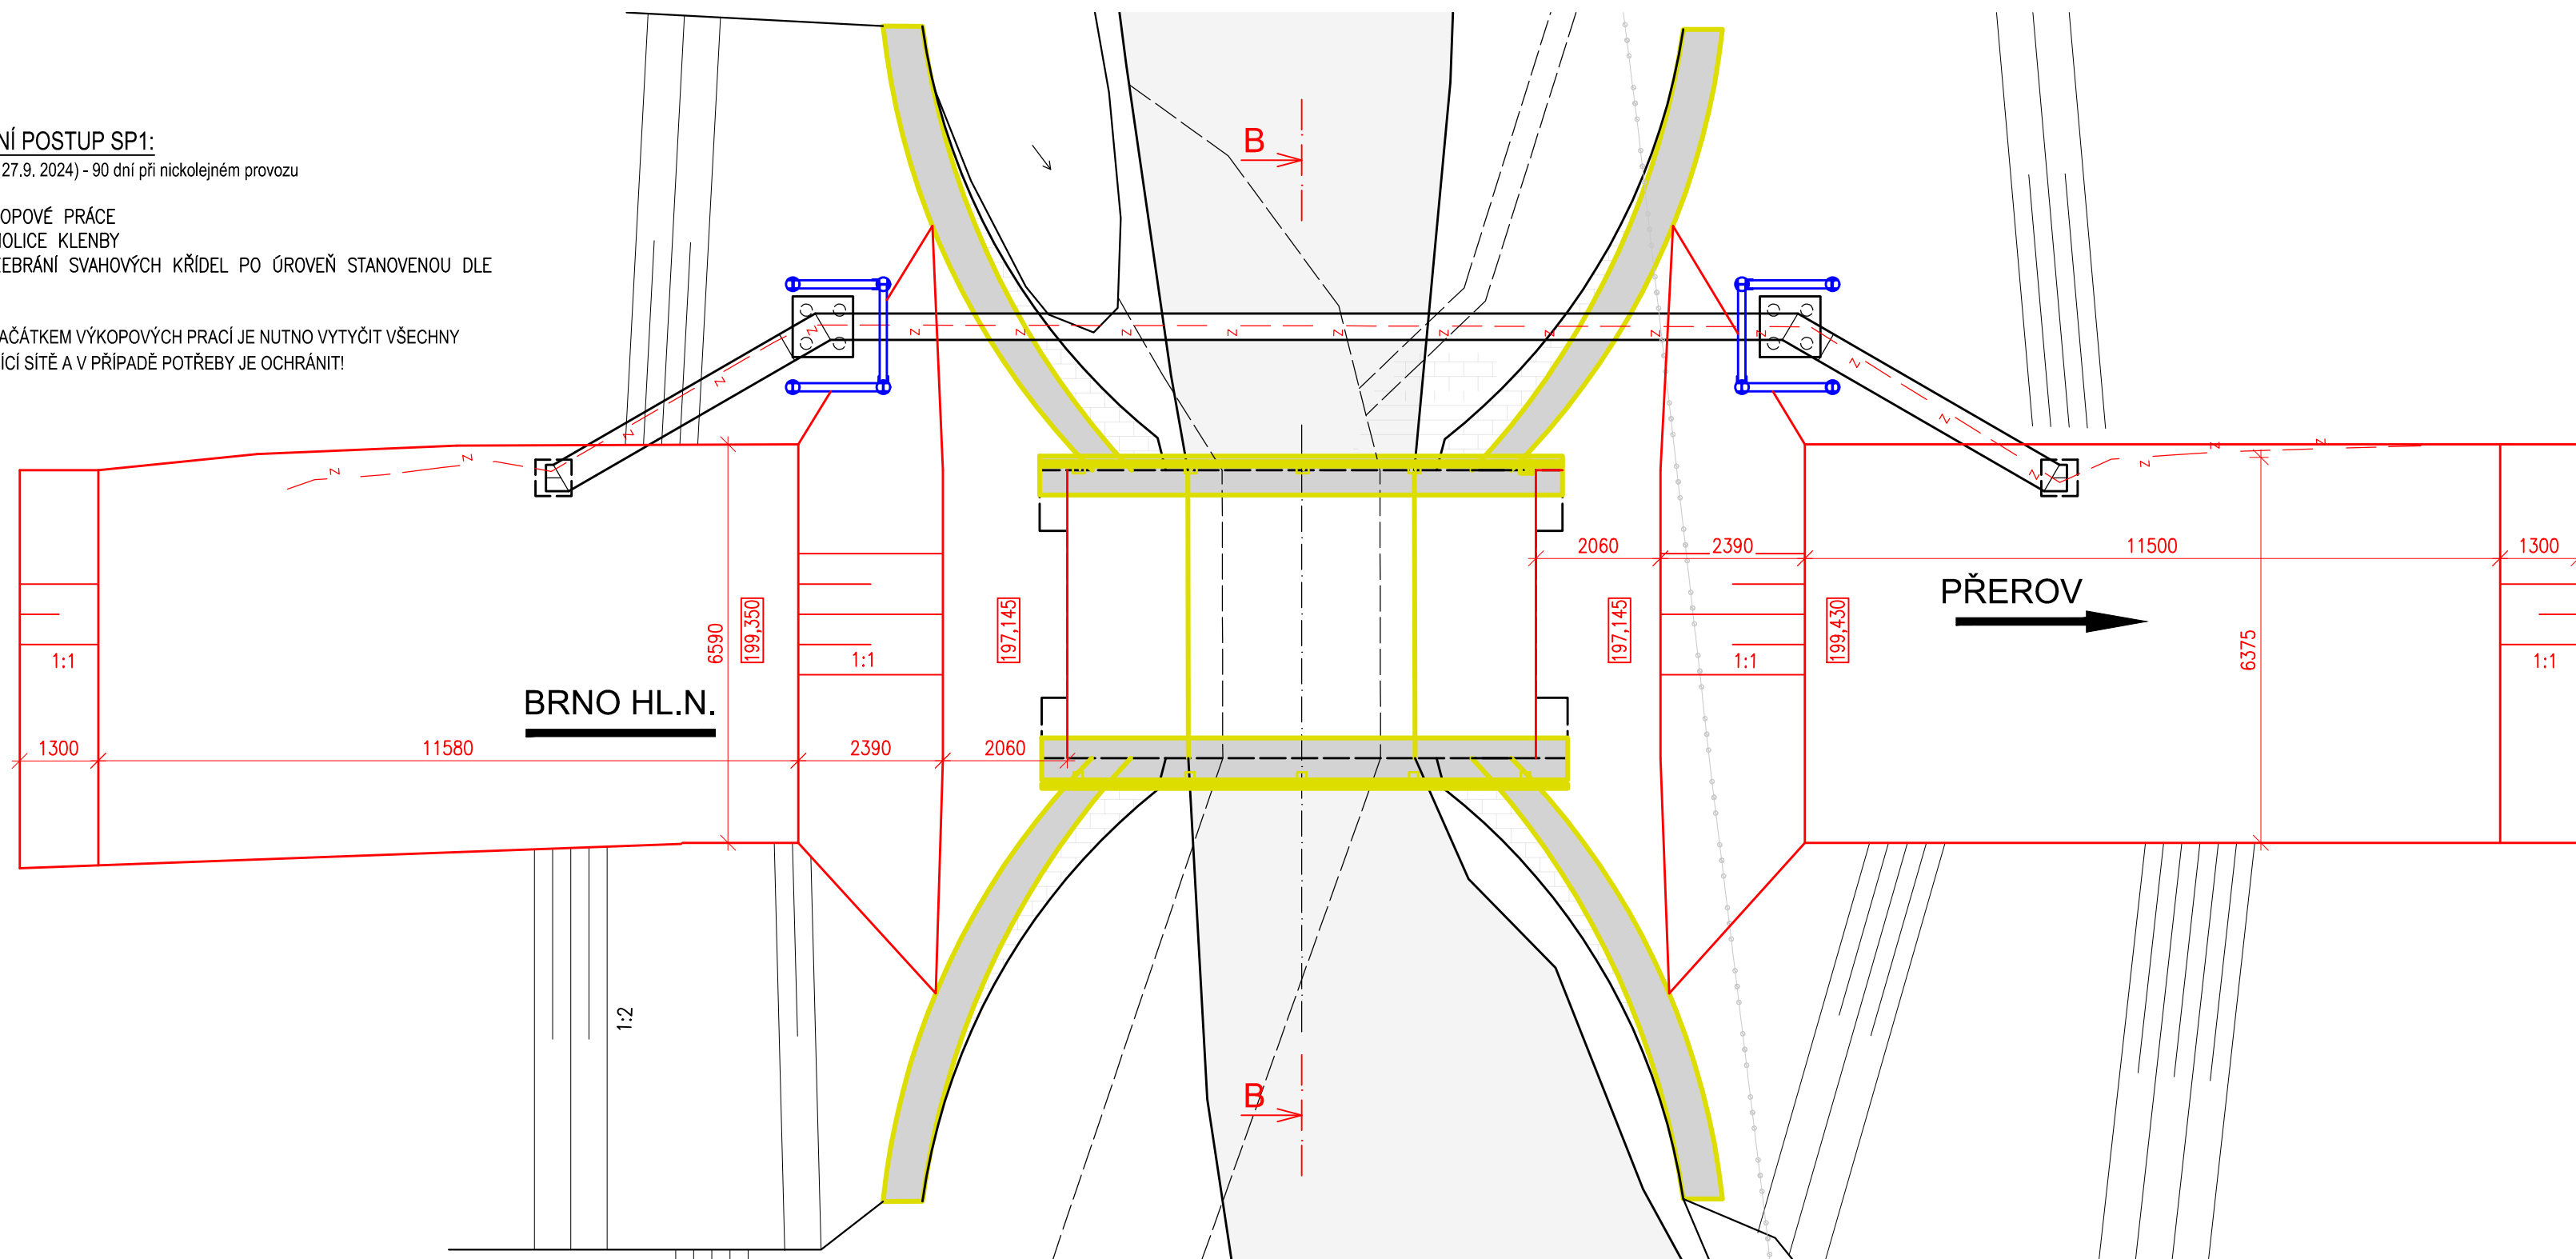

2. SP1 - PŘÍČNÝ ŘEZ B-B
1:100

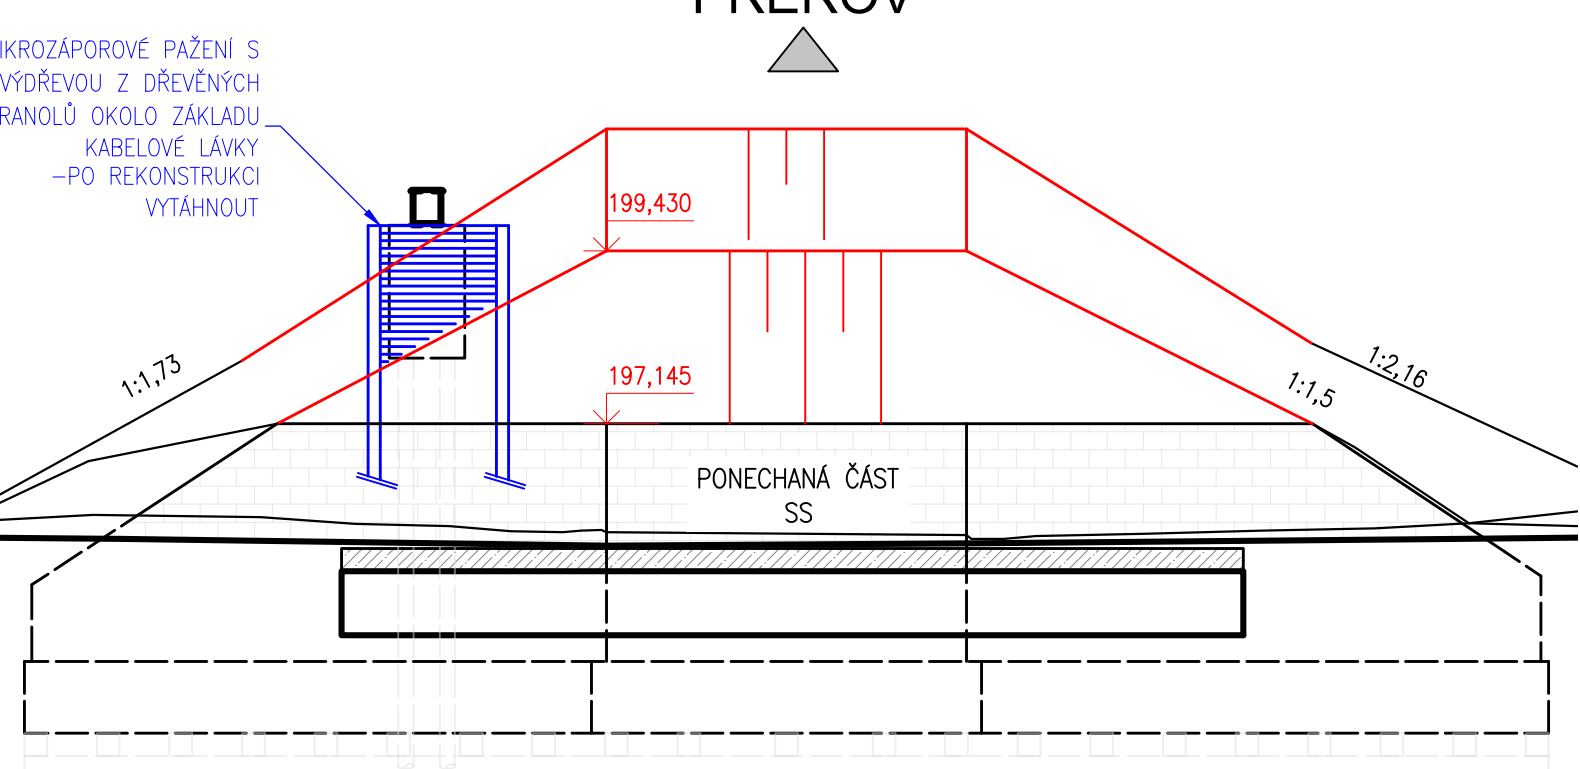


6. SP1
1:100

STAVEBNÍ POSTUP SP1:

(28.6.2024 - 27.9.2024) - 90 dní při nedejnému provozu

- PROVEDENÍ MIKROPILOT PŘECHODOVÝCH ZDEK
- ARMOVÁNÍ, BEDNĚNÍ A BETONÁŽ PZ
- OSAZENÍ PREFABRIKÁTŮ U3
- HUTNĚNÉ ZÁSYPY A OBYŠPY
- OSTRANĚNÍ PAŽENÍ
- OSTRANĚNÍ ŽB ZÁKLADŮ KABELOVÉ LÁVKY A PROSTŘEDNÍ LÁVKY SKRZE OTVOR V PZ

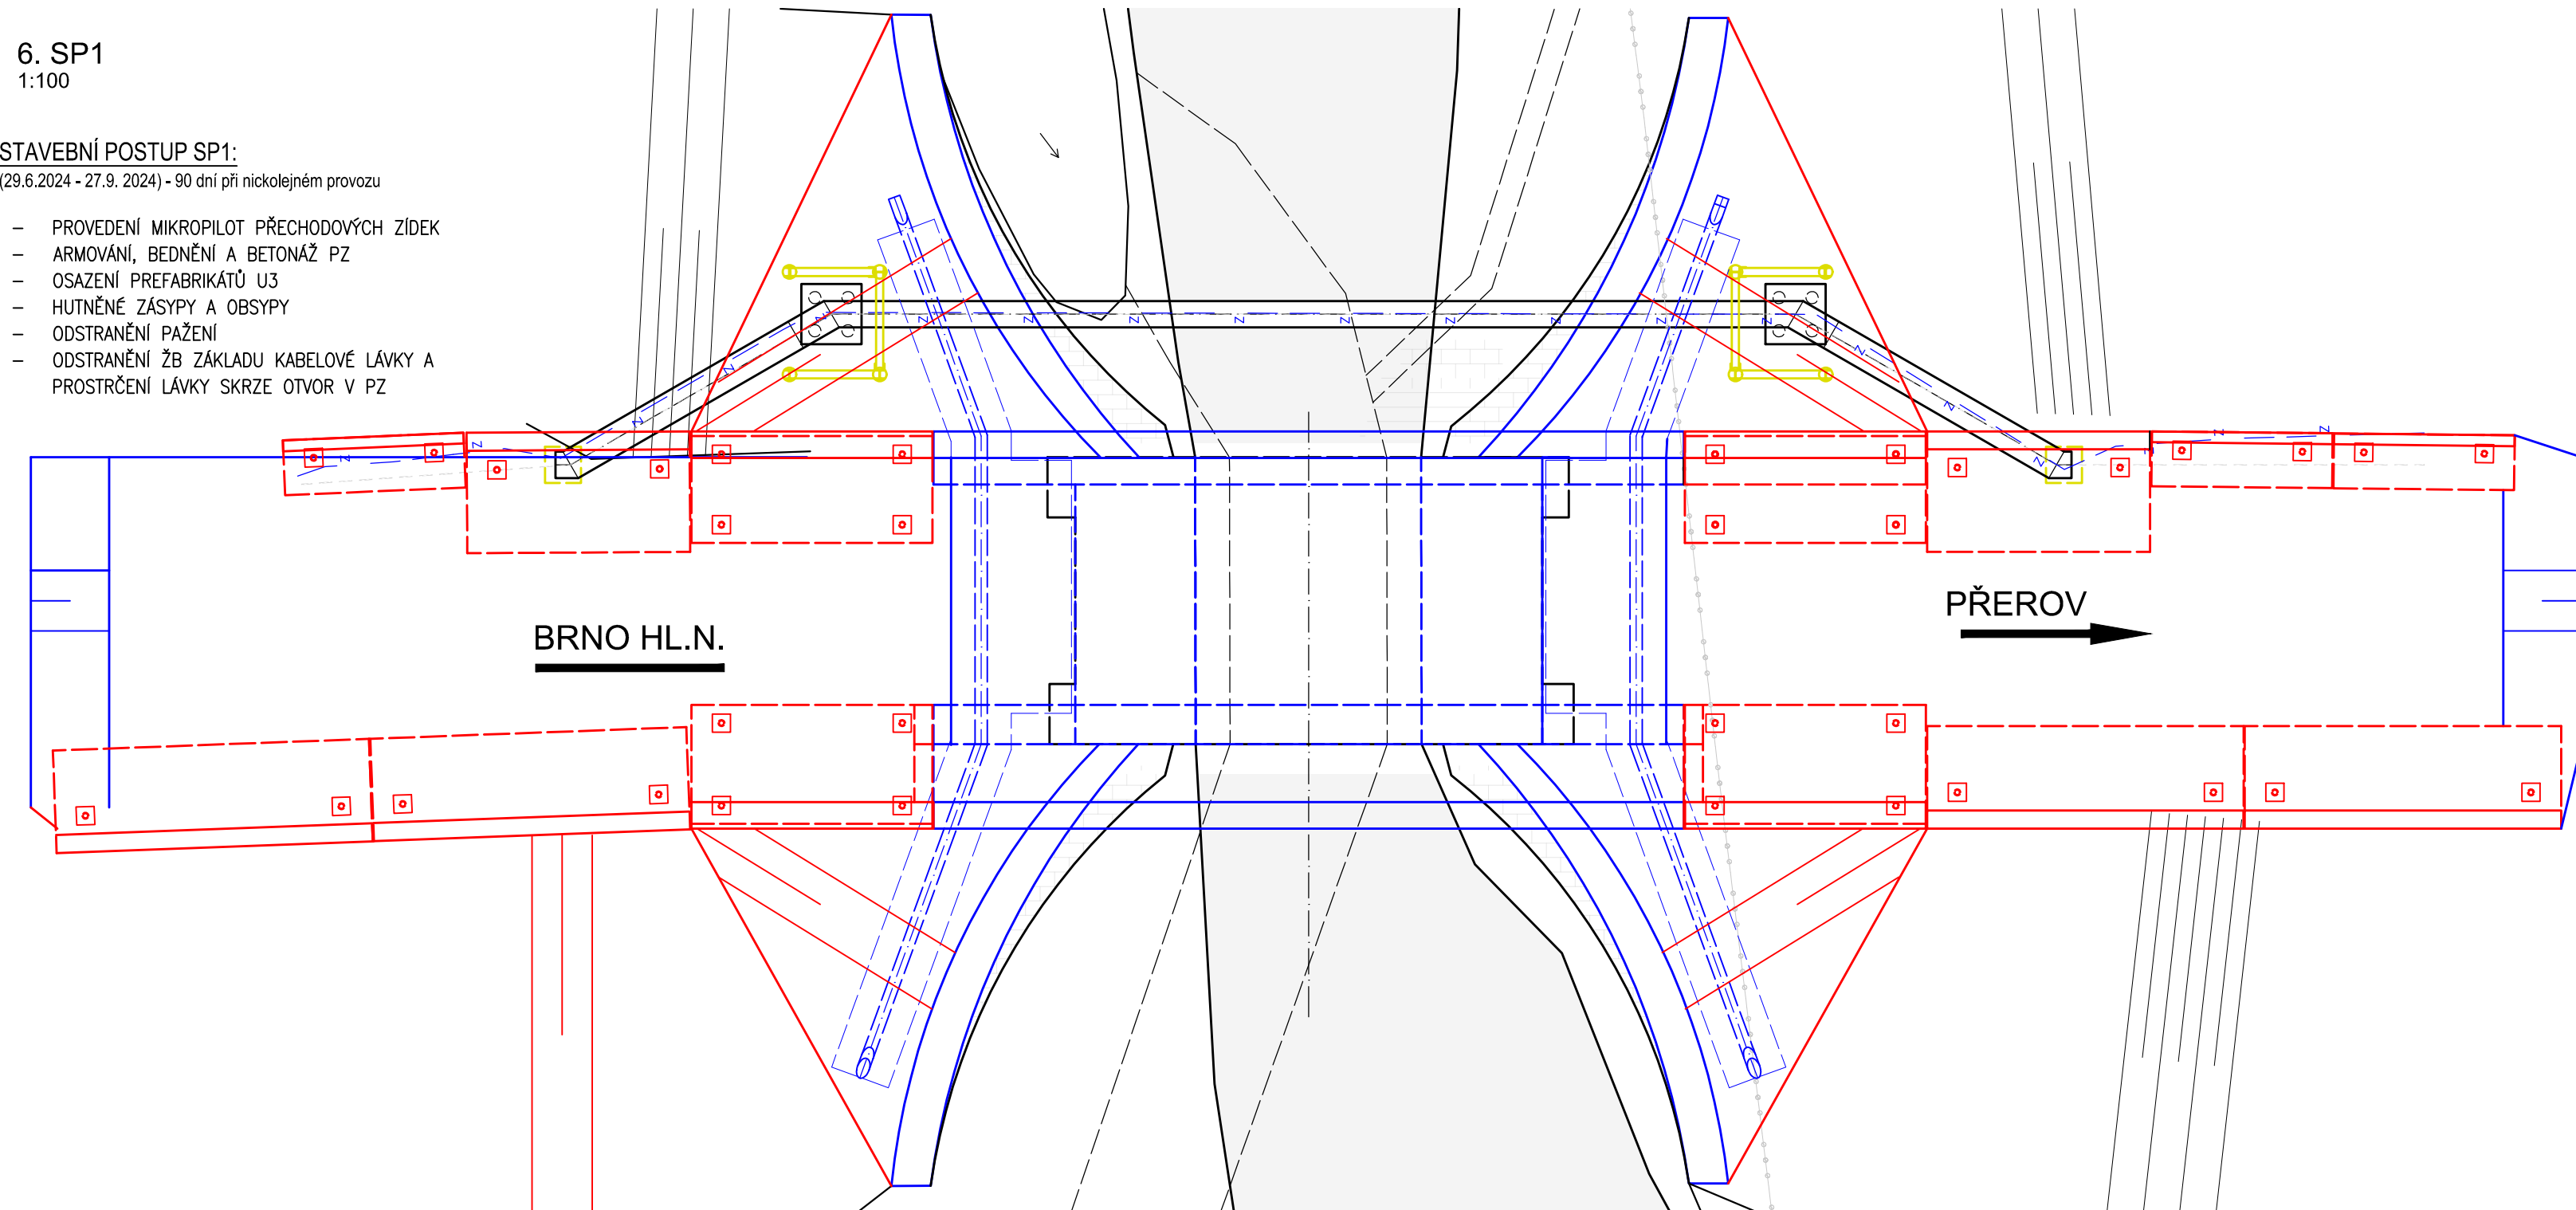


3. SP1
1:100

STAVEBNÍ POSTUP SP1:

(29.6.2024 - 27.9.2024) - 90 dní při nedejnému provozu

- PROVEDENÍ SPRÁVOVÝCH TRNŮ A PŘÍPRAVA PRACOVNÍ SPÁRY MEZI STÁVAJÍCÍ ČÁSTÍ OPĚR A NOVOU ŽB KLENBOU
- PROVEDENÍ NOVE ŽB KLENBY A ČELNÍCH ZDI

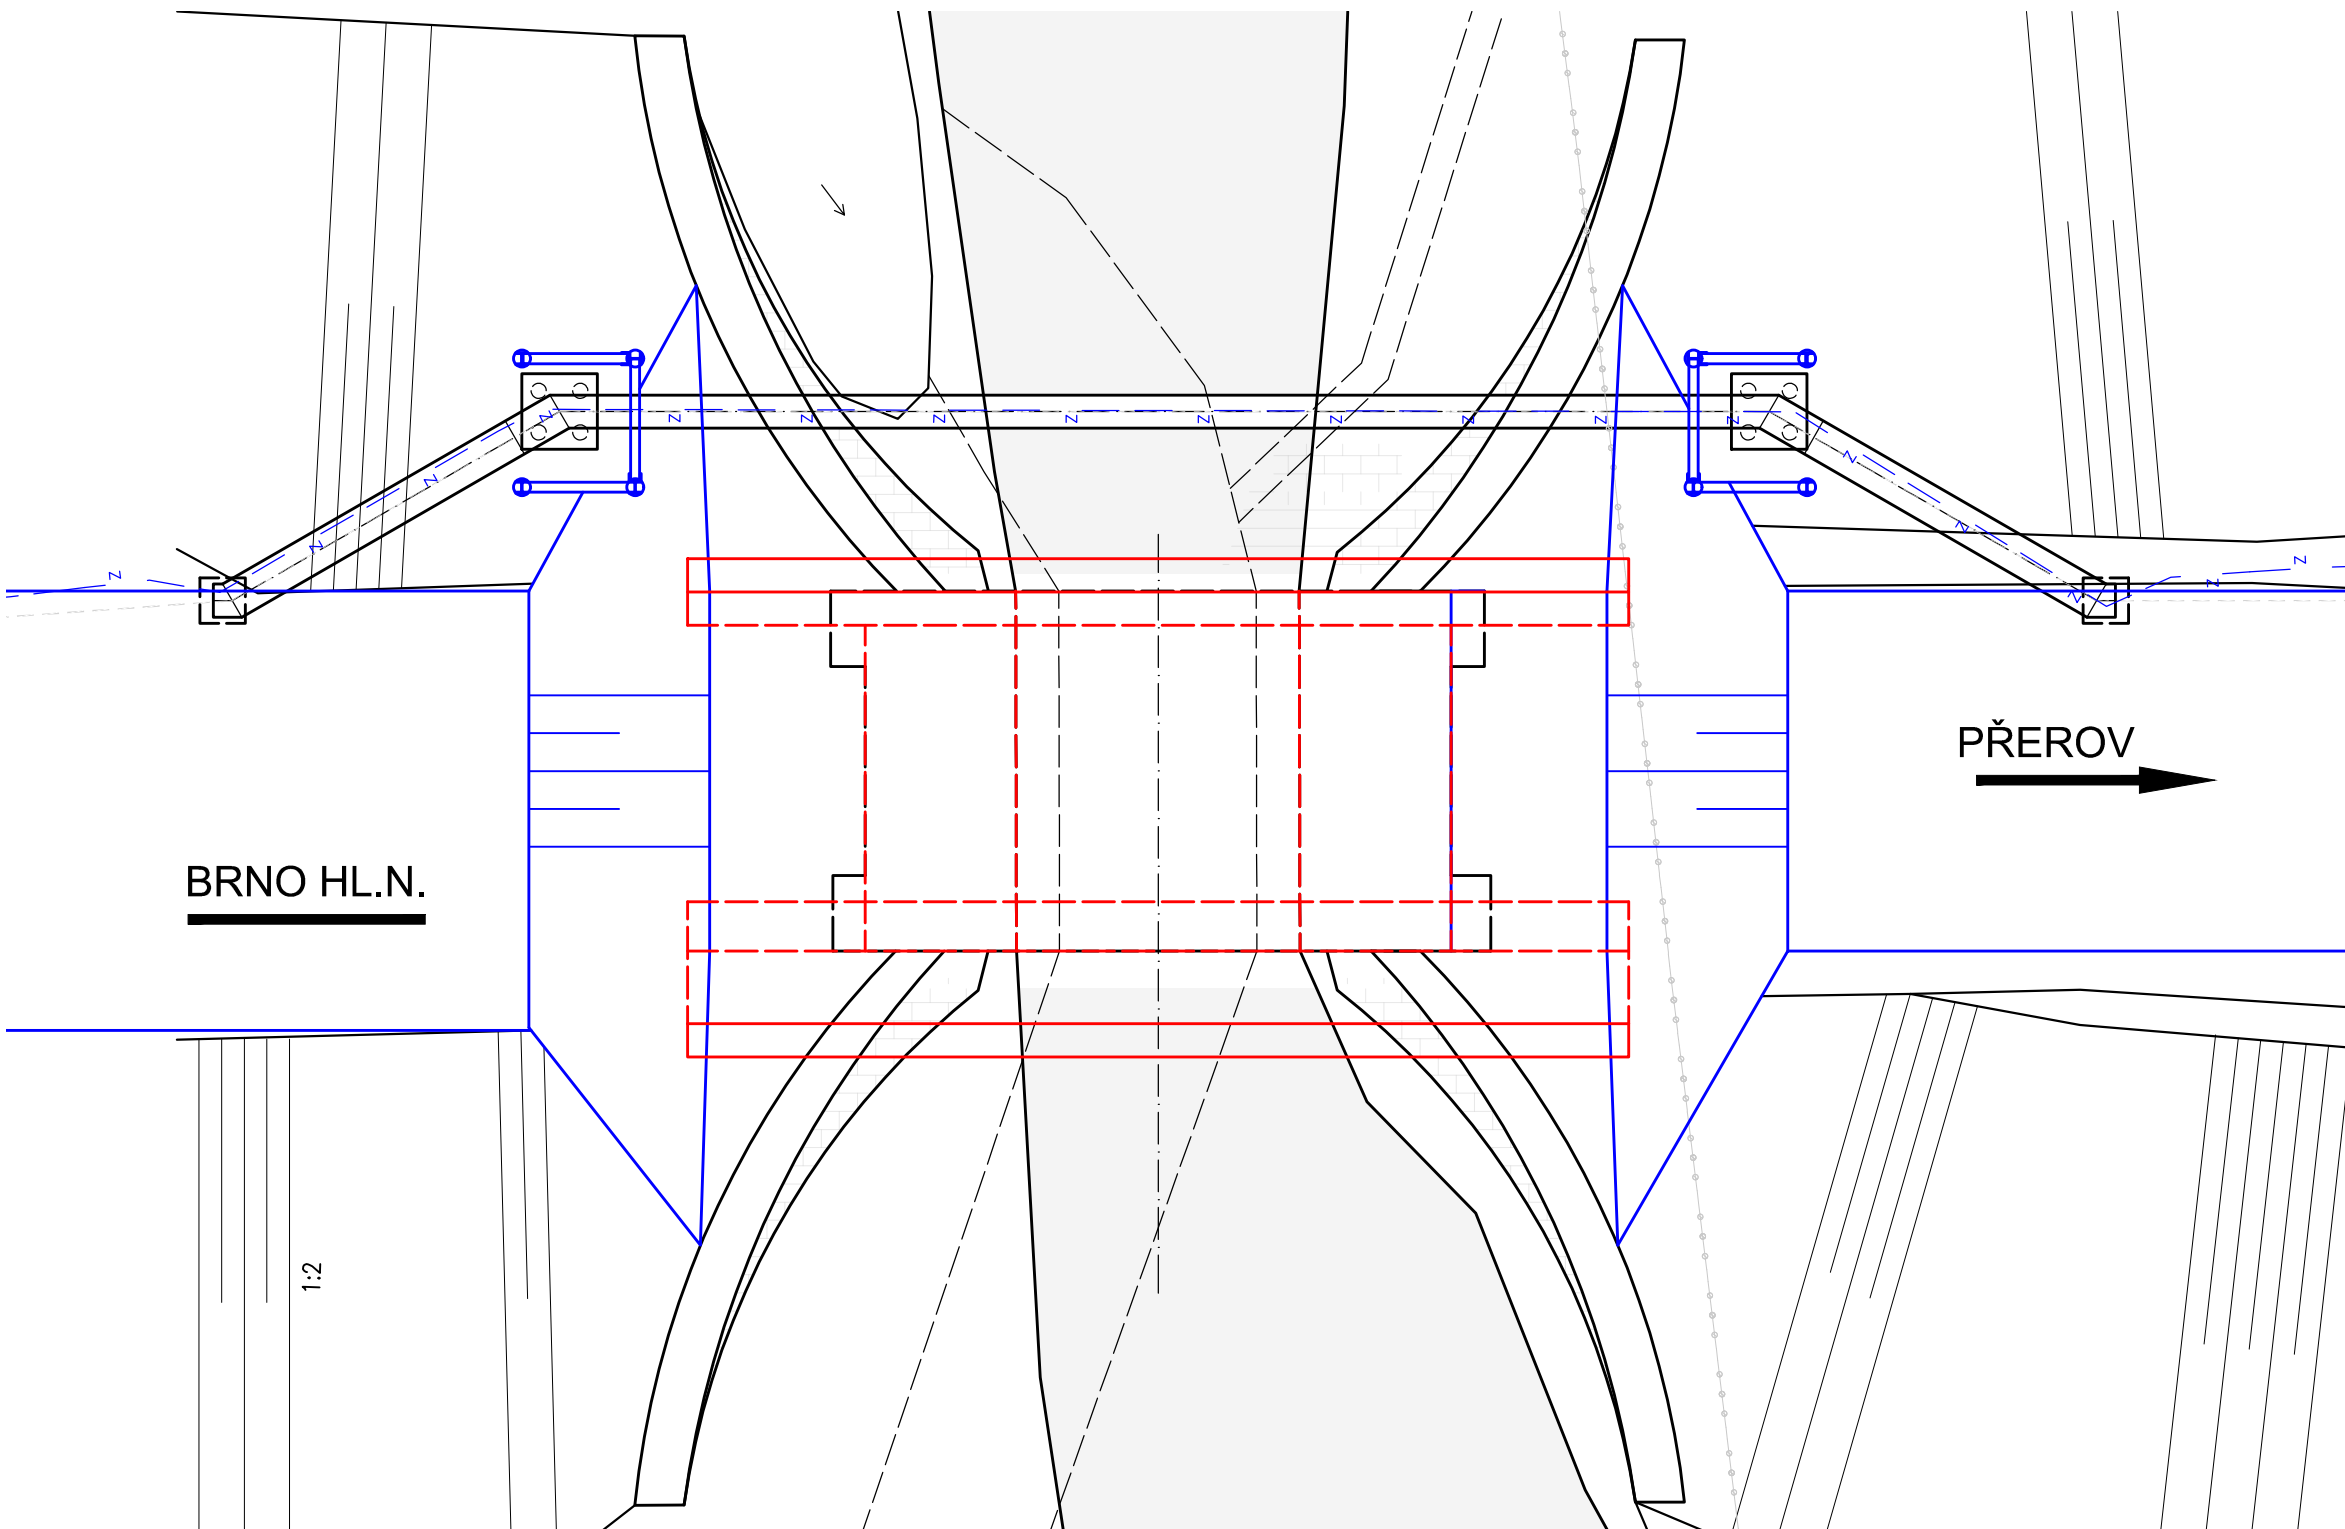

7. SP1+SP2
1:100

STAVEBNÍ POSTUP SP1:


(28.6.2024 - 27.9.2024) - 90 dní při nedejnému provozu

- PROVEDENÍ SVI PZ DLE PROJEKTOVÉ DOKUMENTACE
- ZÁSYPY A OBYŠPY + PROVEDENÍ ZKPP
- OSAZENÍ ŽELEZNICNÍHO SVRŠKU
- OSAZENÍ ZÁBRADLÍ NA MOSTĚ
- OBNOVA TRANCE

STAVEBNÍ POSTUP SP2:

(28.9.2024 - 7.10.2024) - 10 dní mimo výklu

- OŠETŘÍ SVÁHŮ
- ZHOVOVNÍ OGRAŽDĚNÍ A TERÉNNÍ ÚPRAVY
- DOKONČOVACÍ PRÁCE
- ZRUŠENÍ STAVENÍŠTĚ
- OSAZENÍ NOVOHO DOPRAVNÍHO ZNAČENÍ
- ZPĚTNÉ OSAZENÍ SVODICEL

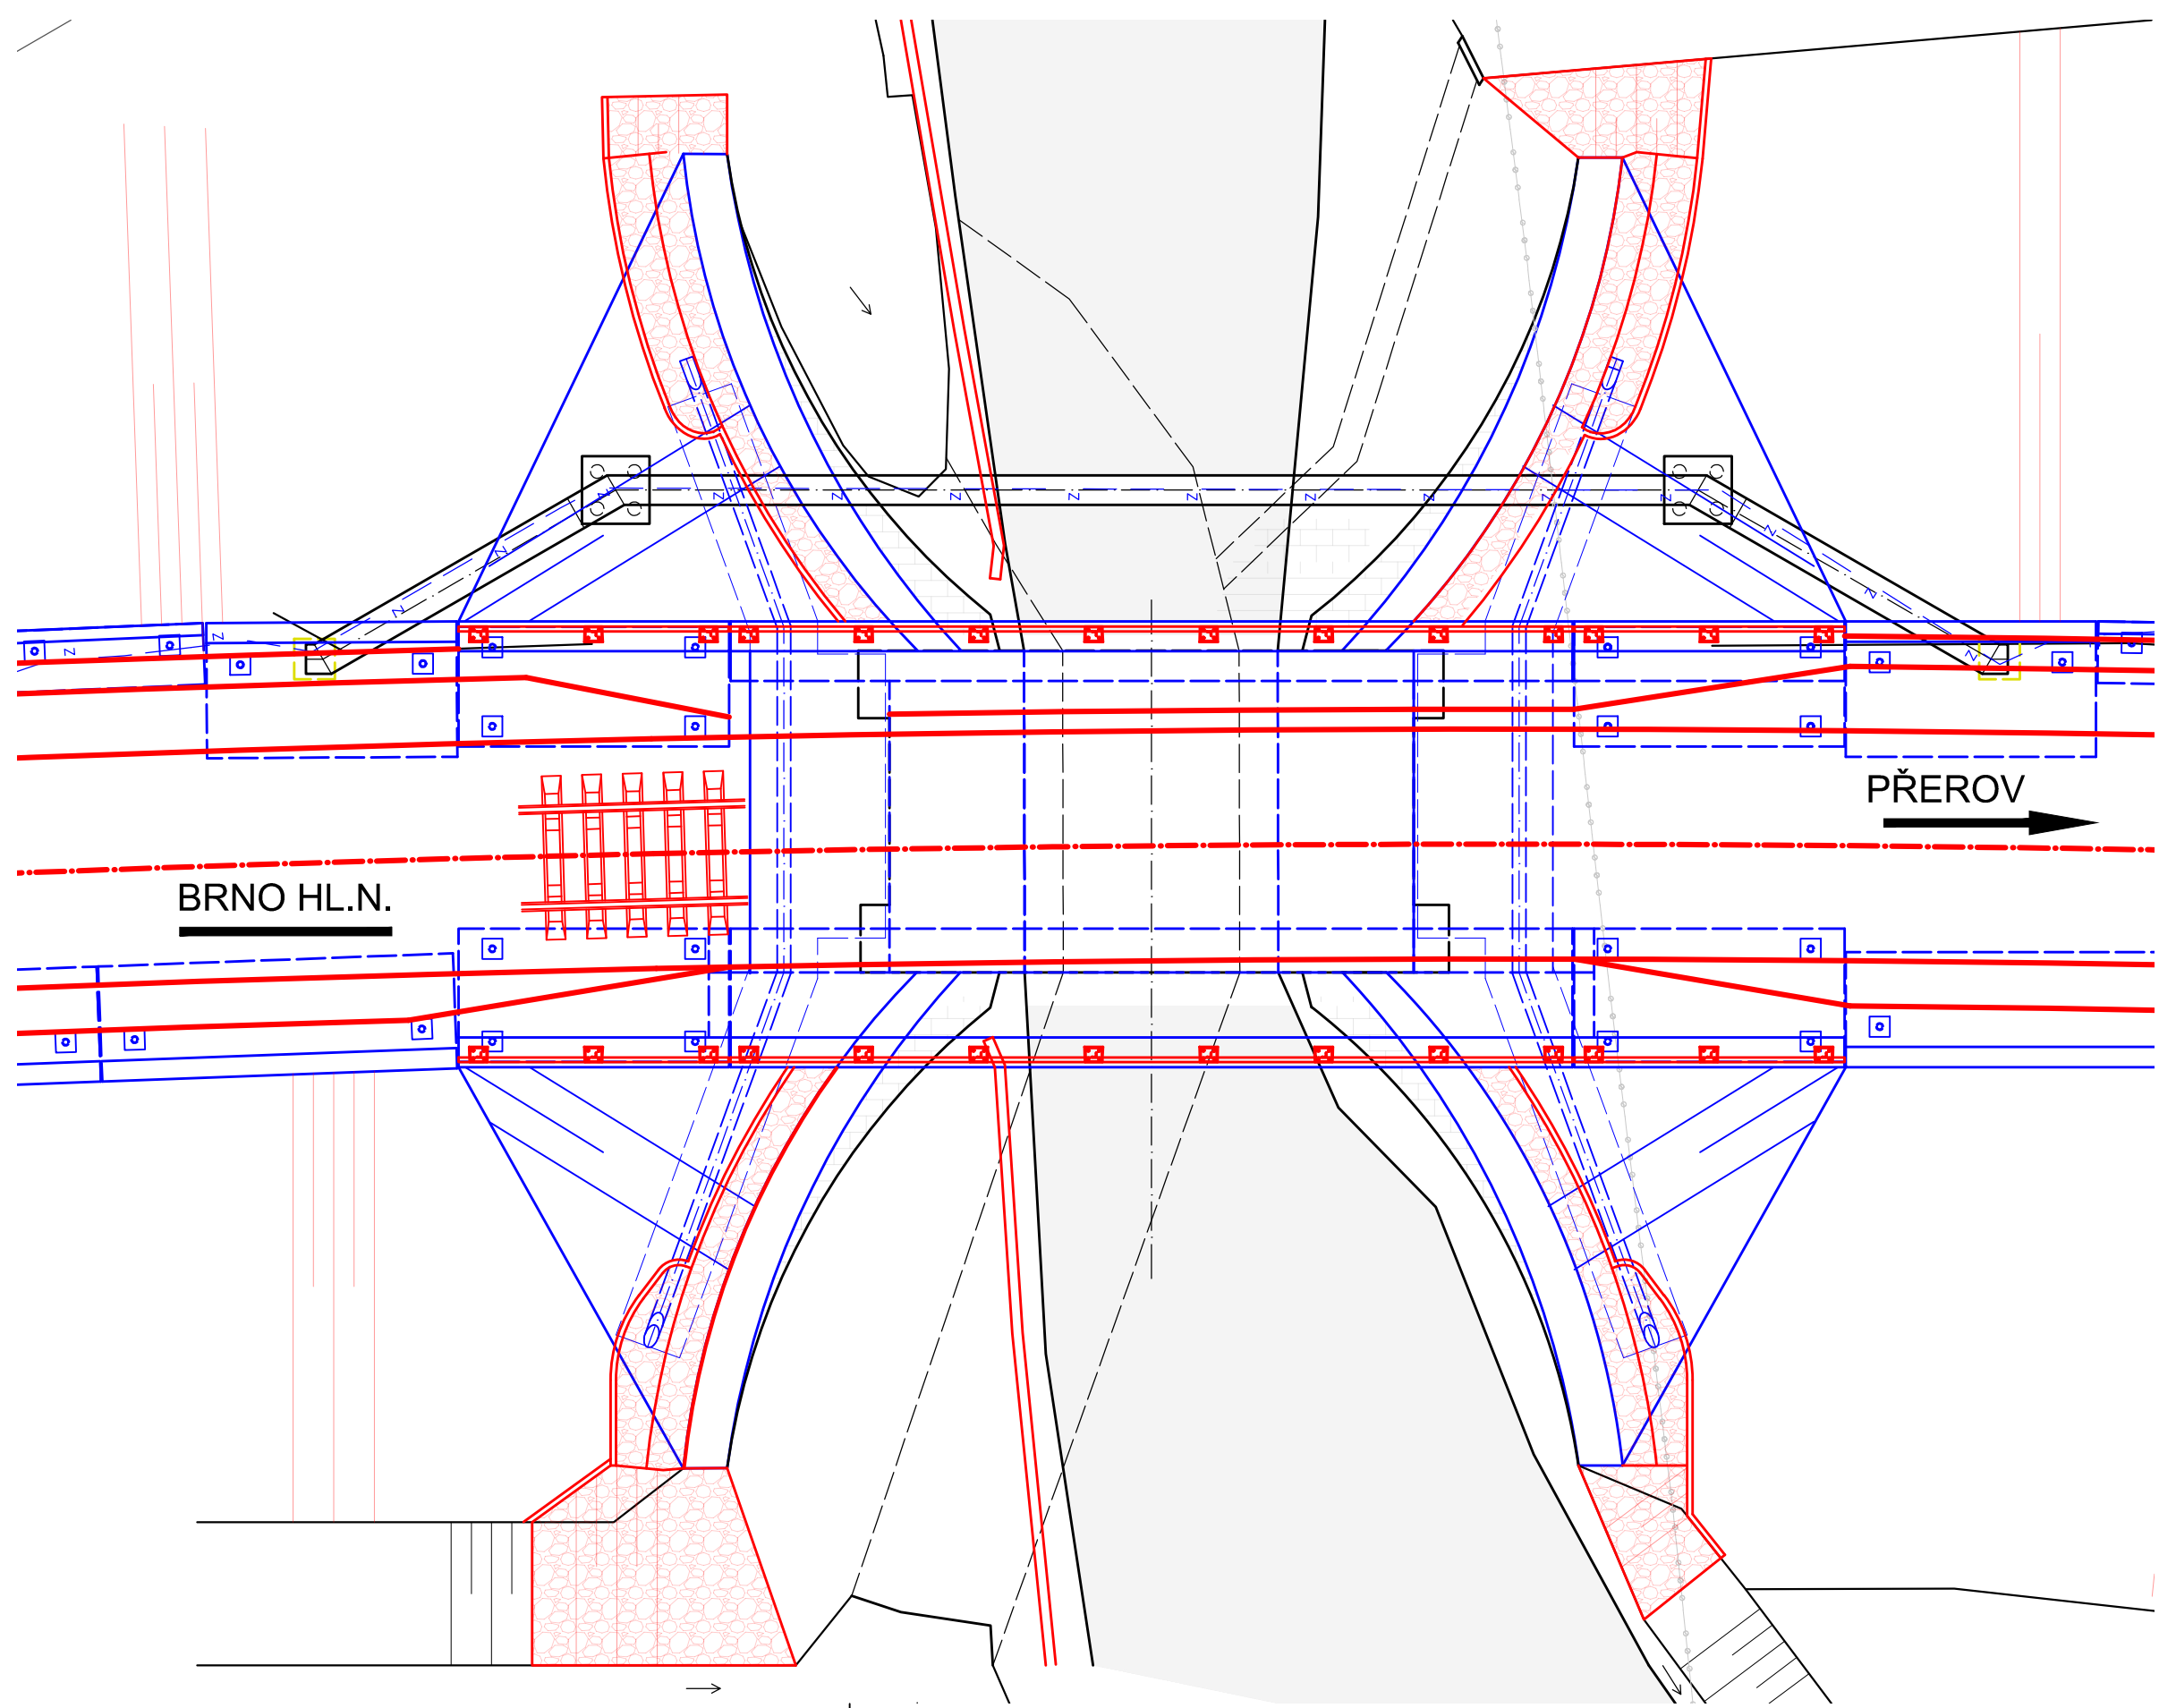


4. SP1
1:100

STAVEBNÍ POSTUP SP1:

(28.6.2024 - 27.9.2024) - 90 dní při nedejnému provozu

- VÝKOP PRO SPADOVÝ BETON
- PROVEDENÍ SPADOVÉHO BETONU A SVI NK
- OSAZENÍ DŘEVNĚ TRUBKY
- PŘESPÁROVÁNÍ DLE TZ)
- PROVEDENÍ SANACE SVÁHOVÝCH KŘÍDEL
- PROVEDENÍ ŽB RÍMS NA SVÁHOVÝCH KŘÍDELECH

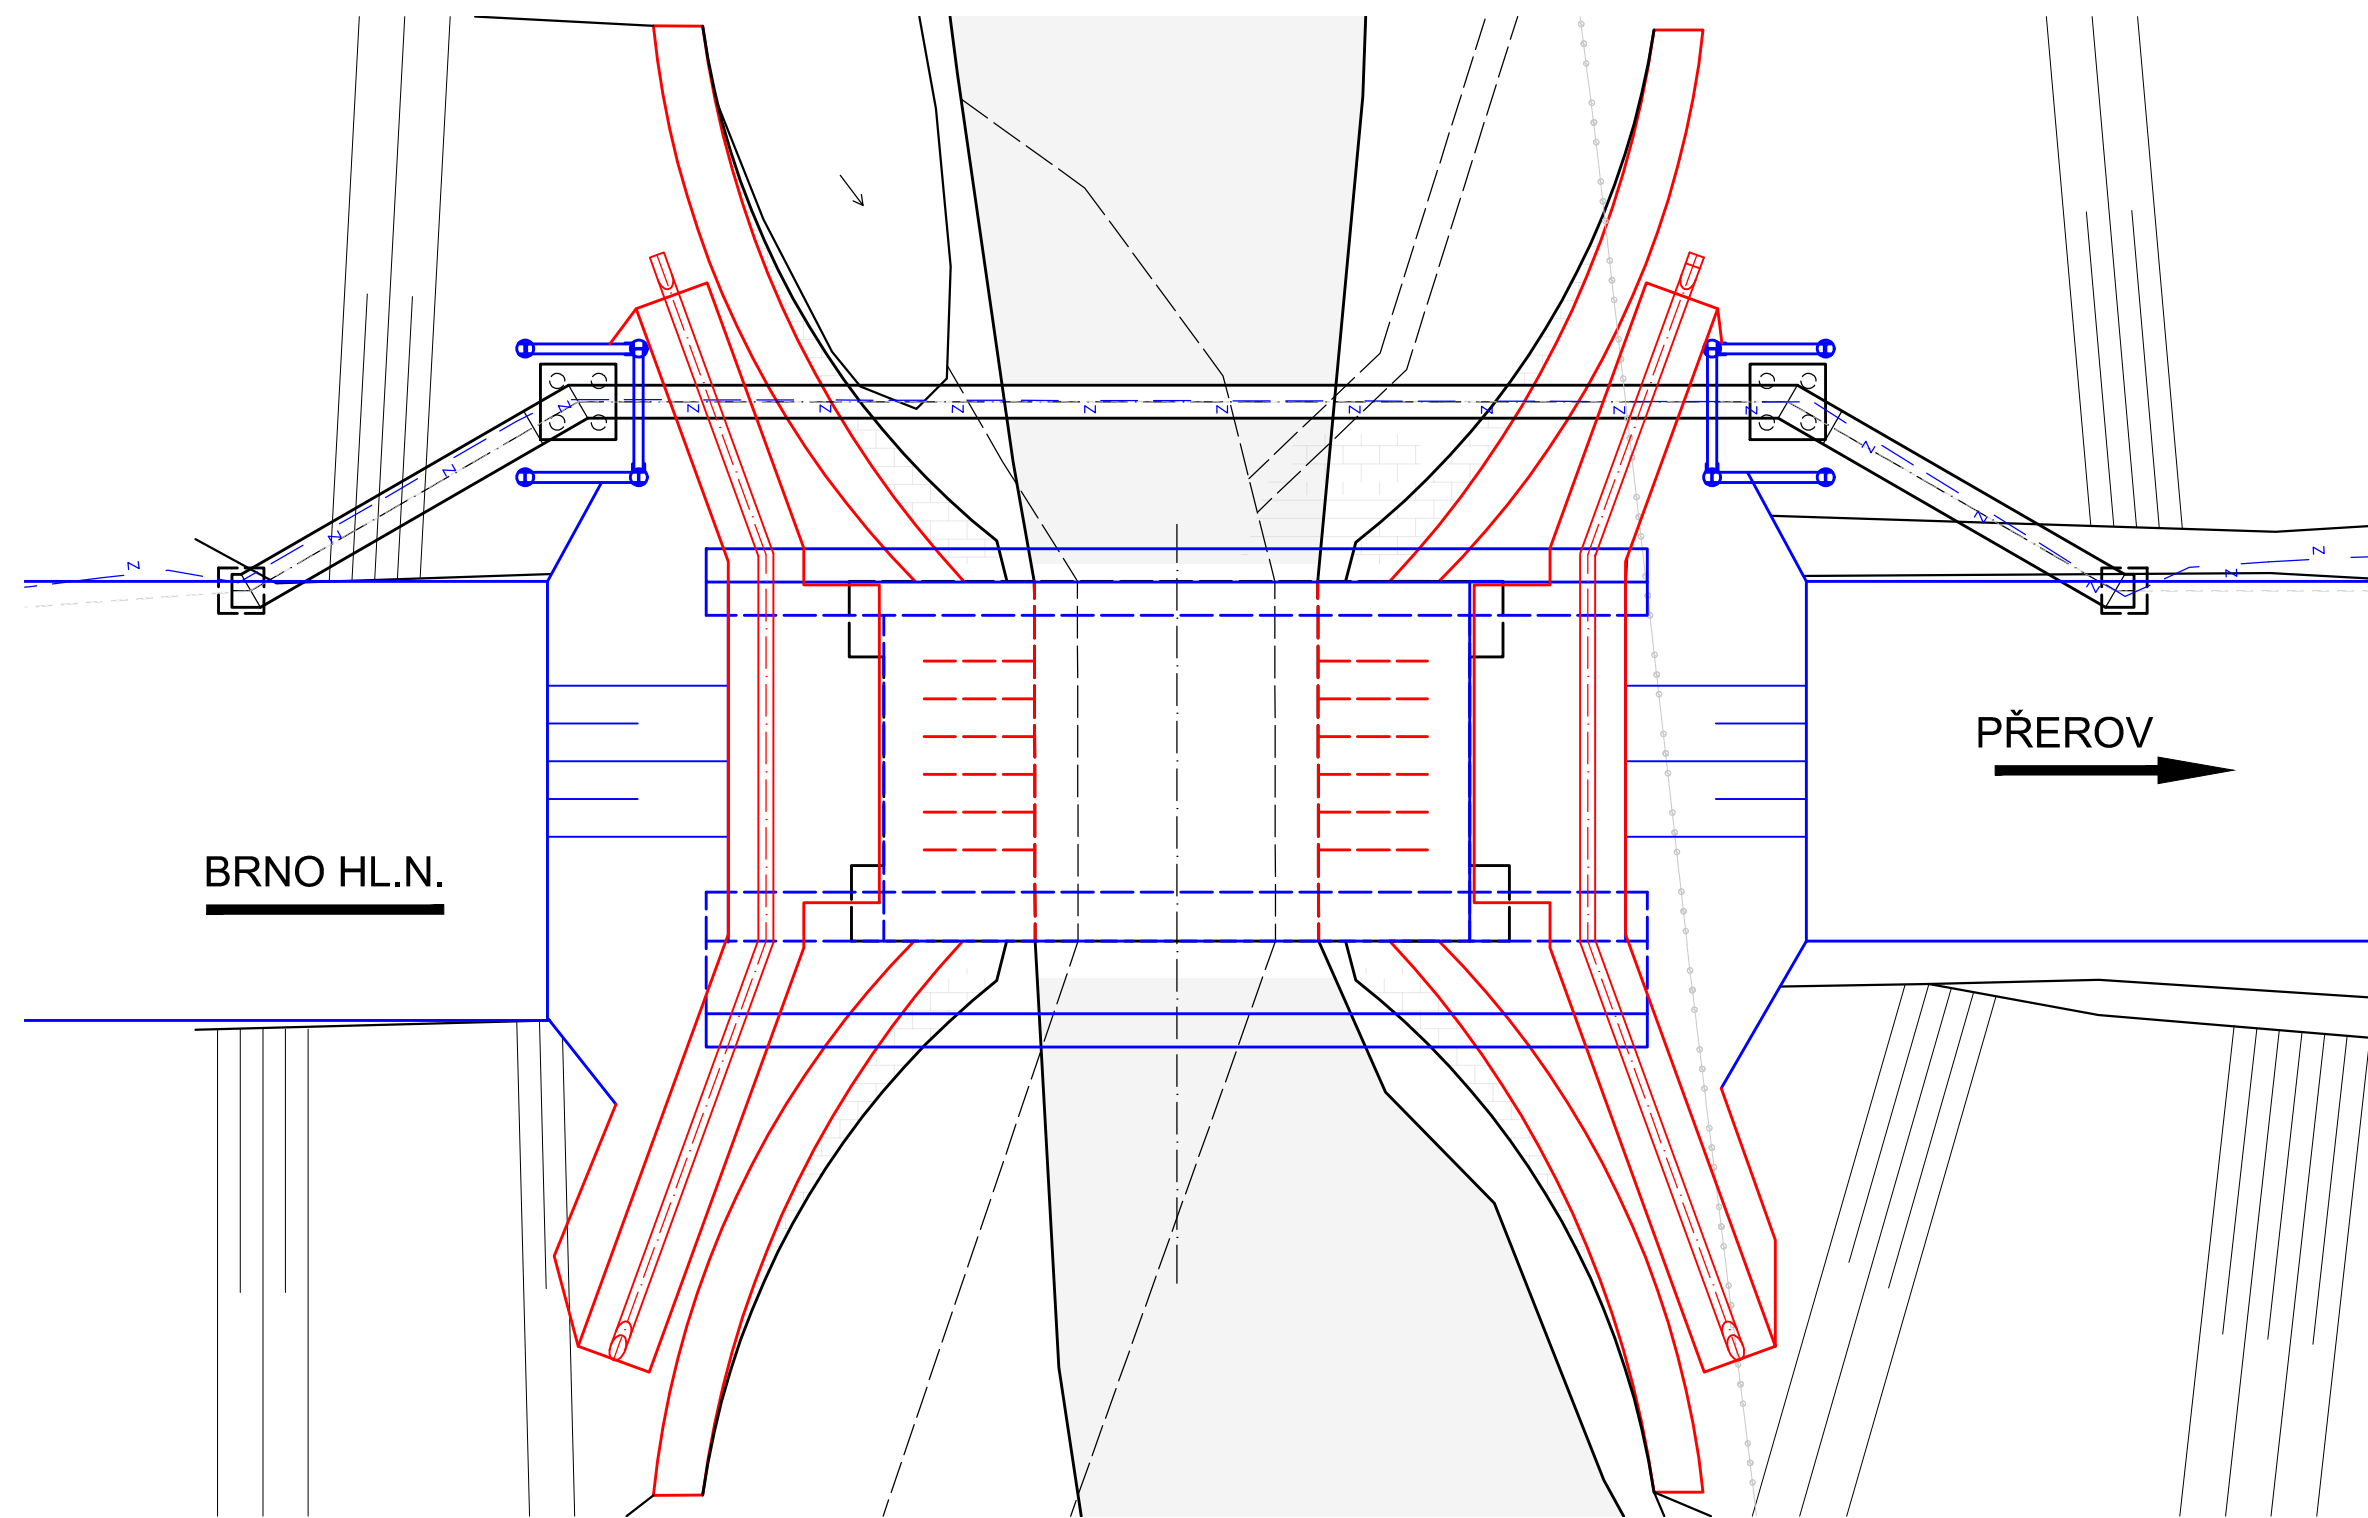

LEGENDA BAREV:

REALIZOVANÁ KONSTRUKCE A VÝKOPY BEHEM DANÉ FÁZE VÝSTAVBY
JŽ ZREALIZOVANÉ KONSTRUKCE A VÝKOPY V PŘEDCHOZÍCH FÁZÍCH
BOURANÁ ČÁST KONSTRUKCE



POZNÁMKY

- VÝŠKY JSOU V SYSTÉMU B.P.V.
- SOUŘADNICE X A Y JSOU V SYSTÉMU S-JTŠKA
- PRO VYTÝČENÍ BUDE POUŽITA PLATNÁ VYTÝČOVACÍ SÍT STAVBY
- V DOBĚ VYTÝČENÍ PŘESNOST VYTÝČENÍ DLE ČSN 730420-2

LEGENDA STÁVAJÍCÍCH SÍTÍ:

KABEL SŽ SZSŽ
ČD TELEMATIKA SŽELOVACÍ KABELY

Ministerstvo dopravy Státní fond dopravní infrastruktury	
Jméno účelů:	Parce:
Orientační schéma:	Rozložení oprávněné osoby:
Revize:	Datum:
PO2	24.05.2022
PO1	24.02.2022
Stavěbní/investor:	Správa železnic, státní organizace
Adresa:	Dlažbová 1003/7, 110 00 Praha 1
Zástupce investora:	Stavěbní správa východ
Adresa:	Nerudova 773/1, 779 00 Olomouc
Zhotovitel díla:	SUDOP Brno, spol. s r.o.
Adresa:	Koumízkova 688/26, 611 36 Brno
Kontakt:	T: +420 972 625 804 E: sudop@sudop-brno.cz
Zhotovitel objektu:	SUDOP Brno, spol. s r.o.
Adresa:	Koumízkova 688/26, 611 36 Brno
Kontakt:	T: +420 972 625 804 E: sudop@sudop-brno.cz
Hlavní projektant (HP):	Ing. Radomír Hanáček
Specialista:	Ing. Radomír Hanáček
Název stavby/akce:	Rekonstrukce mostu v km 4,894 na trati Brno - Přerov
Název části:	Mosty
Název objektu/dílů části:	Most v km 4,894
Název přílohy:	Výkres výkopů, pažení a stavebních postupů
Odpovědný projektant:	Ing. Jan Matějka
Kraj:	Jihomoravský
Stavěbní datum zpracování:	24.05.2022