
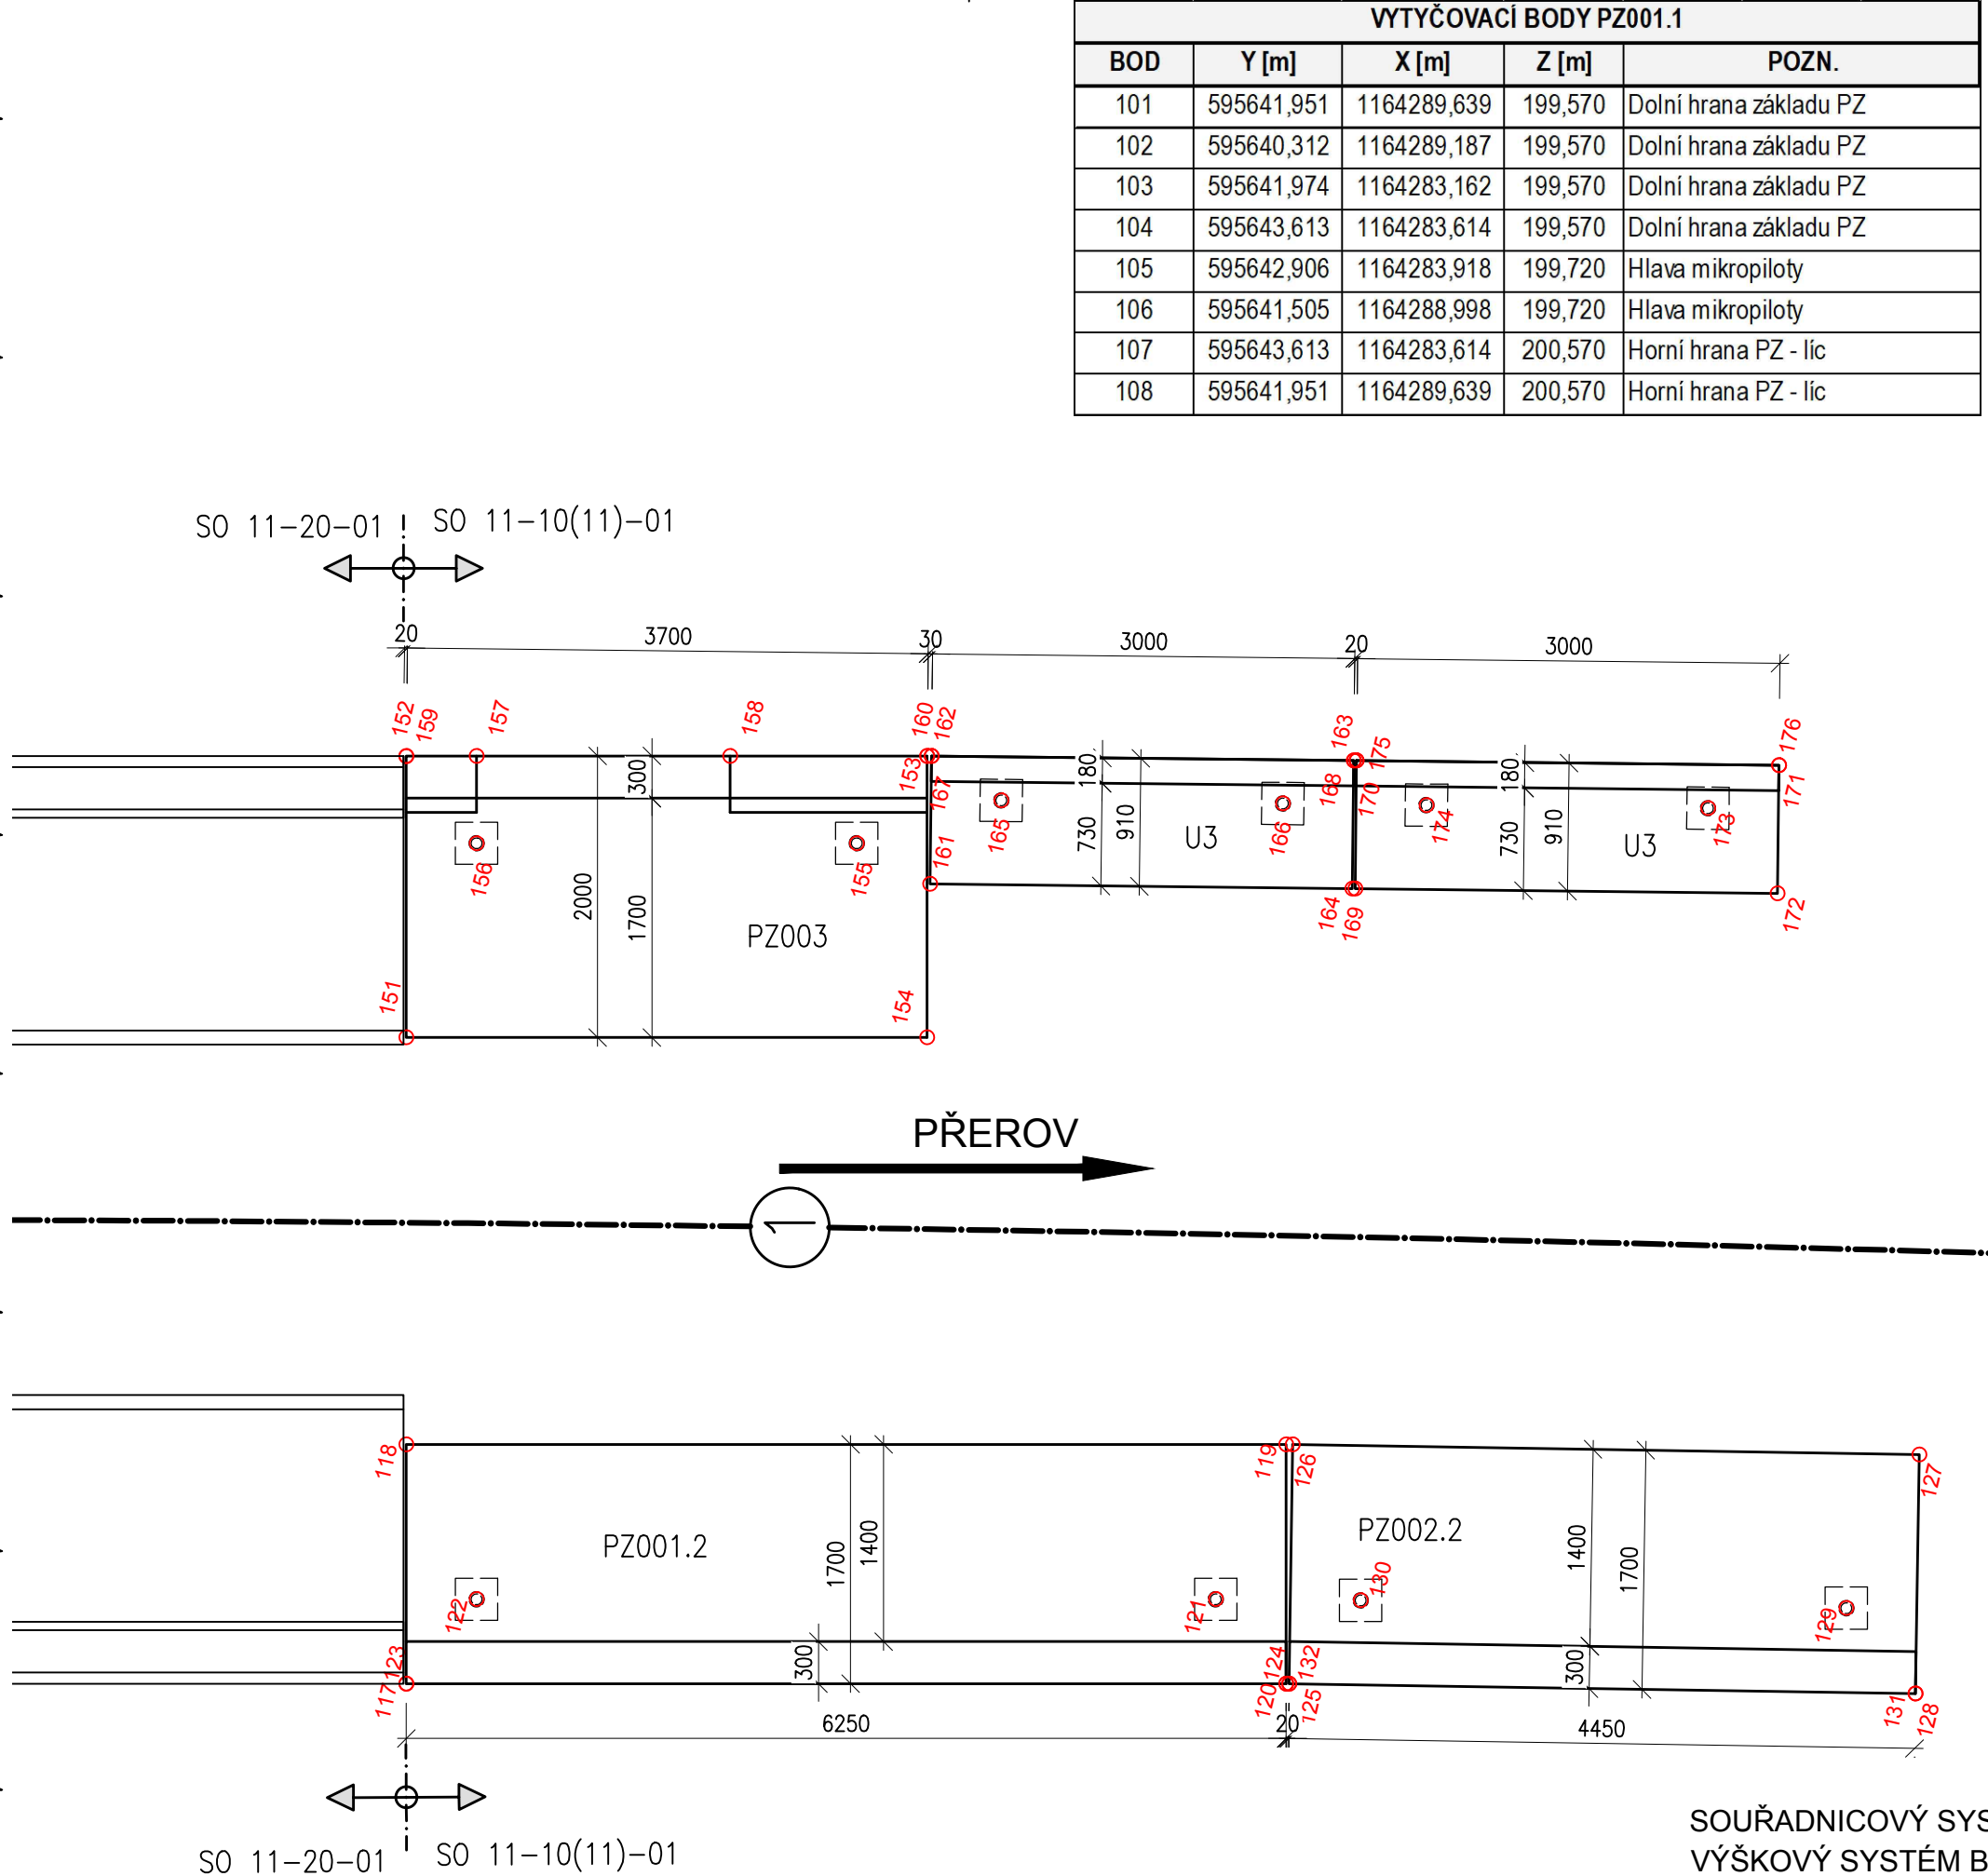


Vytyčovací výkres železničního spodku  
M 1:100

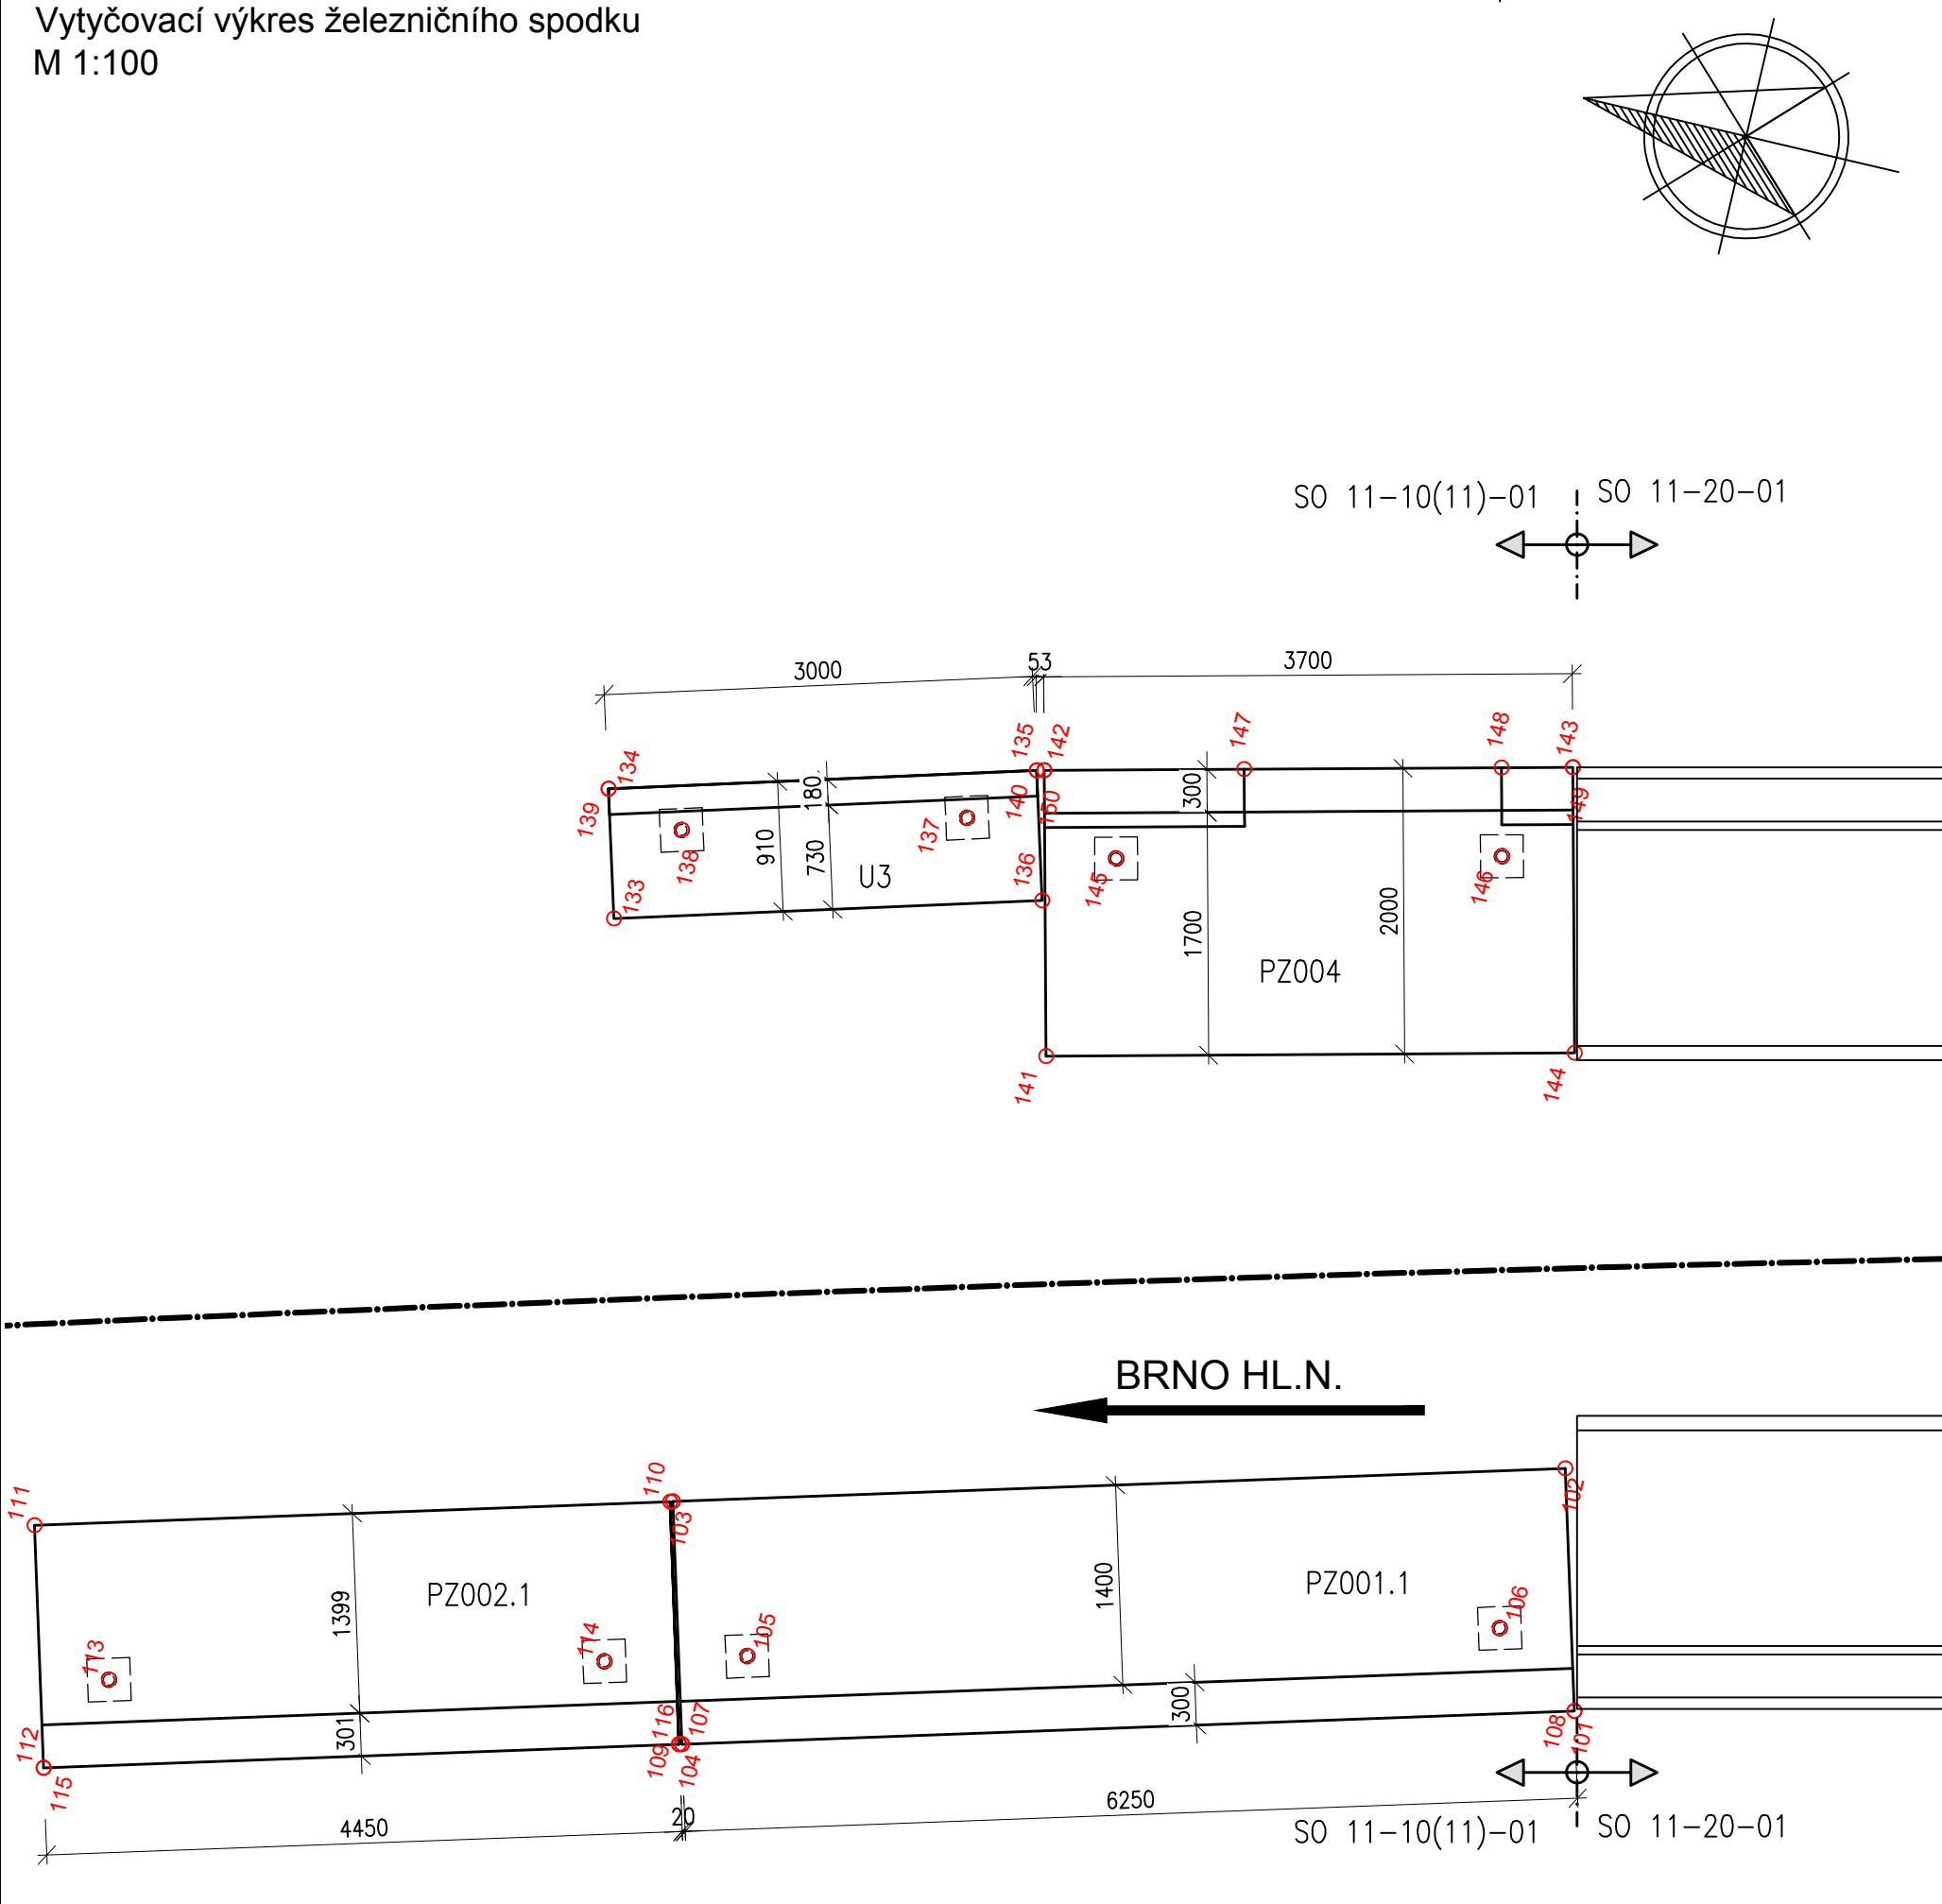

VYTYČOVACÍ BODY PZ001.1				
BOD	Y [m]	X [m]	Z [m]	POZN.
101	595641,951	1164289,639	199,570	Dolní hrana základu PZ
102	595640,312	1164289,187	199,570	Dolní hrana základu PZ
103	595641,974	1164283,162	199,570	Dolní hrana základu PZ
104	595643,613	1164283,614	199,570	Dolní hrana základu PZ
105	595642,906	1164283,918	199,720	Hlava mikropiloty
106	595641,505	1164288,998	199,720	Hlava mikropiloty
107	595643,613	1164283,614	200,570	Horní hrana PZ - lic
108	595641,951	1164289,639	200,570	Horní hrana PZ - lic

VYTYČOVACÍ BODY PZ002.1				
BOD	Y [m]	X [m]	Z [m]	POZN.
109	595643,618	1164283,595	199,570	Dolní hrana základu PZ
110	595641,979	1164283,143	199,570	Dolní hrana základu PZ
111	595643,162	1164278,853	199,570	Dolní hrana základu PZ
112	595644,801	1164279,305	199,570	Dolní hrana základu PZ
113	595644,095	1164279,608	199,720	Hlava mikropiloty
114	595643,172	1164282,953	199,720	Hlava mikropiloty
115	595644,801	1164279,305	200,370	Horní hrana PZ - lic
116	595643,618	1164283,595	200,570	Horní hrana PZ - lic

VYTYČOVACÍ BODY PZ001.2				
BOD	Y [m]	X [m]	Z [m]	POZN.
117	595637,215	1164309,616	199,570	Dolní hrana základu PZ
118	595635,561	1164309,225	199,570	Dolní hrana základu PZ
119	595634,124	1164315,307	199,570	Dolní hrana základu PZ
120	595635,778	1164315,698	199,570	Dolní hrana základu PZ
121	595635,309	1164315,074	199,720	Hlava mikropiloty
122	595636,516	1164309,964	199,720	Hlava mikropiloty
123	595637,215	1164309,616	200,570	Horní hrana PZ - lic
124	595635,778	1164315,698	200,570	Horní hrana PZ - lic

VYTYČOVACÍ BODY PZ002.2				
BOD	Y [m]	X [m]	Z [m]	POZN.
125	595635,774	1164315,718	199,570	Dolní hrana základu PZ
126	595634,113	1164315,353	199,570	Dolní hrana základu PZ
127	595633,159	1164319,7	199,570	Dolní hrana základu PZ
128	595634,82	1164320,064	199,570	Dolní hrana základu PZ
129	595634,341	1164319,447	199,720	Hlava mikropiloty
130	595635,08	1164316,078	199,720	Hlava mikropiloty
131	595634,82	1164320,064	200,370	Horní hrana PZ - lic
132	595635,774	1164315,718	200,570	Horní hrana PZ - lic

VYTYČOVACÍ BODY U3 PREFABRIKÁT				
BOD	Y [m]	X [m]	Z [m]	POZN.
133	595638,098	1164281,822	199,950	Dolní hrana základu PZ
134	595637,222	1164281,576	199,950	Dolní hrana základu PZ
135	595636,409	1164284,463	199,950	Dolní hrana základu PZ
136	595637,285	1164284,710	199,950	Dolní hrana základu PZ
137	595636,843	1164284,066	199,825	Hlava mikropiloty
138	595637,385	1164282,141	199,825	Hlava mikropiloty
139	595637,222	1164281,576	200,700	Horní hrana U3 prefabrikátu - lic
140	595636,409	1164284,463	200,700	Horní hrana U3 prefabrikátu - lic

VYTYČOVACÍ BODY PZ004				
BOD	Y [m]	X [m]	Z [m]	POZN.
141	595638,340	1164284,986	198,870	Dolní hrana základu PZ
142	595636,396	1164284,515	198,870	Dolní hrana základu PZ
143	595635,524	1164288,111	198,870	Dolní hrana základu PZ
144	595637,468	1164288,582	198,870	Dolní hrana základu PZ
145	595636,881	1164285,147	199,020	Hlava mikropiloty
146	595636,245	1164287,771	199,020	Hlava mikropiloty
147	595636,066	1164285,876	199,220	Dolní roh otvoru v PZ
148	595635,642	1164287,625	199,220	Dolní roh otvoru v PZ
149	595635,524	1164288,111	200,800	Horní hrana PZ - lic
150	595636,396	1164284,515	200,700	Horní hrana PZ - lic

VYTYČOVACÍ BODY PZ003				
BOD	Y [m]	X [m]	Z [m]	POZN.
151	595632,748	1164308,560	198,870	Dolní hrana základu PZ
152	595630,804	1164308,101	198,870	Dolní hrana základu PZ
153	595629,951	1164311,701	198,870	Dolní hrana základu PZ
154	595631,897	1164312,161	198,870	Dolní hrana základu PZ
155	595630,669	1164311,357	199,020	Hlava mikropiloty
156	595631,290	1164308,730	199,020	Hlava mikropiloty
157	595630,687	1164308,587	199,220	Dolní roh otvoru v PZ
158	595630,273	1164310,339	199,220	Dolní roh otvoru v PZ
159	595630,802	1164308,100	200,800	Horní hrana PZ - lic
160	595629,951	1164311,701	200,700	Horní hrana PZ - lic

VYTYČOVACÍ BODY U3 PREFABRIKÁT				
BOD	Y [m]	X [m]	Z [m]	POZN.
161	595630,832	1164311,930	199,950	Dolní hrana základu PZ
162	595629,944	1164311,731	199,950	Dolní hrana základu PZ
163	595629,287	1164314,658	199,950	Dolní hrana základu PZ
164	595630,174	1164314,857	199,950	Dolní hrana základu PZ
165	595630,137	1164312,286	199,825	Hlava mikropiloty
166	595629,699	1164314,238	199,825	Hlava mikropiloty
167	595629,944	1164311,731	200,700	Horní hrana U3 prefabrikátu - lic
168	595629,287	1164314,658	200,700	Horní hrana U3 prefabrikátu - lic

VYTYČOVACÍ BODY U3 PREFABRIKÁT				
BOD	Y [m]	X [m]	Z [m]	POZN.
169	595630,170	1164314,877	199,950	Dolní hrana základu PZ
170	595629,282	1164314,677	199,950	Dolní hrana základu PZ
171	595628,625	1164317,604	199,950	Dolní hrana základu PZ
172	595629,513	1164317,804	199,950	Dolní hrana základu PZ
173	595629,037	1164317,184	199,825	Hlava mikropiloty
174	595629,475	1164315,233	199,825	Hlava mikropiloty
175	595629,282	1164314,677	200,700	Horní hrana U3 prefabrikátu - lic
176	595628,625	1164317,604	200,700	Horní hrana U3 prefabrikátu - lic

Jiná ověření:		Paré:	
Orientační schéma:		Razítko oprávněné osoby:	
Podpis:		Datum:	
Revize:	Datum:	Popis:	Kontroloval:
000	24.07.2022	Definitivní odevzdání dokumentace	Ing. Petr Rotschein

Stavebník/Investor:	<b>Správa železnic, státní organizace</b>	
Adresa:	Dlážděná 1003/7, 110 00 Praha 1	
Zástupce investora:	Stavební správa východ	
Adresa:	Nerudova 1, 779 00 Olomouc	

Zhotovitel díla:	<b>SUDOP BRNO, spol. s r.o.</b>	
Adresa:	Kounicova 26, 611 36 Brno	
Kontakt:	T: +420 972 625 804 E: sudop@sudop-brno.cz	
Zhotovitel objektu:	<b>SUDOP BRNO, spol. s r.o.</b>	
Adresa:	Kounicova 26, 611 36 Brno	
Kontakt:	T: +420 972 625 804 E: sudop@sudop-brno.cz	
Hlavní projektant (HIP):	Ing. Radomír Hanák	Specialista: Ing. Petr Rotschein

Název stavby/akce:	<b>Rekonstrukce mostu v km 4,894 na trati Brno - Přerov</b>	Označení investora: S622000584	
Název části:	Kolejový svršek a spodek	Označení zhotovitele: 21096-01-0722	
Název objektu/díle části:	<b>Železniční svršek</b> <b>Železniční spodek</b>	Označení objektu/komplexu: <b>SO 11-10-01</b> <b>SO 11-11-01</b>	
Název přílohy:	Vytyčovací výkres železničního spodku - zídky	Číslo přílohy: <b>2.214</b>	
Název díle části přílohy:			
Odpovědný projektant:	Zpracovatel přílohy: Ing. Denis Ujházy	Měřítko: 1:100	
Ing. Denis Ujházy		Formáty: 5 x A4	
Kraj:	Katastrální území: Černoovice, Brněnské Ivanovice	TUDU: 2101 02	
Jihomoravský		<b>24.07.2022</b>	
Označení investora:	Stupeň dokumentace: Část:	Objekt: Příloha: Revize:	
S 6 2 2 0 0 0 5 8 4	D S P X - 0 2 1 1 0	S 0 1 1 1 0 0 1 - 2 1 4	0 0 0 0
Označení investora:	Stupeň dokumentace: Část:	Objekt: Příloha: Revize:	
S 6 2 2 0 0 0 0 5 8 4	D S P X - 0 2 1 1 0	S 0 1 1 1 1 0 1 - X X - 2 - 2 1 4	- 0 0 0