TVORBA PROJEKTU OSY


KOLEJE Č.1 NA TÚ 2253, KRNOV - JINDŘICHOV VE SLEZKU

ST.HR., KM 87,801 - 87,847 = 0,000 - 25,710"

SITUACE

km 3,000 - km 5,000

M 1:1000

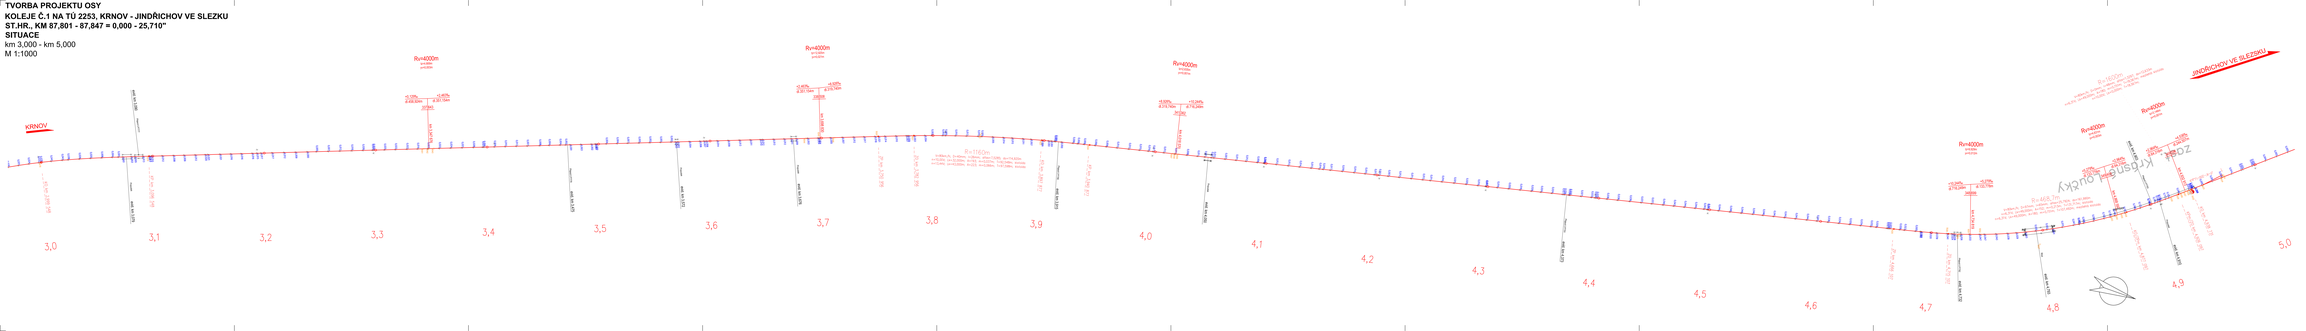

				ČÍSLO SOUPISKY:
				PO PŘIPOMÍNKOVÉM ŘÍZENÍ
REVIZE Č.	DATUM			ZMĚNA

EXPROJEKT

EXprojekt a.s.
Kounicova 648/26
602 00 Brno

Ing.Libor Bíza	Správa železniční dopravní cesty, Oblastní ředitelství Brno, Nerudova 1, 772 58 Brno	tel.: +420 972 512 265 E-mail: info@exprojekt.cz
HLAVNÍ INŽENÝR PROJEKTU: Ing. Lukáš Mezuli	OBSTARAVATEL: PM s. r. o. Ing. Lukáš Mezuli	SMLOUVA: 1/1/PM/2014 Ing. Jaroslav Šimíd
Kraj: Moravskoslezský	Katastrální území:	Parcelní čísla:

Tvorba projektu osy koleje č. 1 na TÚ 2253 Krnov – Jindřichov ve Slezsku, st.hr., km 87,801 – 87,847=0,000 – 25,710
Technický projekt

Situace km 3,000 - km 5,000

ČÍSLO PROJEKTU:	1/2014/03
DATUM:	10/2015
ČÍSLO LISTU:	PŘ.Č.5m
	5.1