



Jiná ověření:

Paré:


Orientační schéma:

Razítko oprávněné osoby:

Podpis:

Datum:

Revize:	Datum:	Popis:	Kontroloval:
000	05.12.2023	Definitivní odevzdání dokumentace	Jaromír Kielor

Stavebník/Investor:	Správa železnic, státní organizace	
Adresa:	Dlážděná 1003/7, 110 00 Praha 1	
Zástupce investora:	Stavební správa východ	
Adresa:	Nerudova 1, 779 00 Olomouc	

Zhotovitel díla:	Signal Projekt s.r.o.	
Adresa:	Vídeňská 55, 639 00 Brno	
Kontakt:	T: +420 543 233 962 E: projekce@signalprojekt.cz	
Zhotovitel části/objektu:	Signal Projekt s.r.o.	
Adresa:	Vídeňská 55, 639 00 Brno	
Kontakt:	T: +420 543 233 962 E: projekce@signalprojekt.cz	
Hlavní projektant (HIP):	Jaromír Kielor	Specialista: Mgr. Radek Böhm


Název stavby/akce:	Zrušení přejezdu P7803 v km 21,336 trati Krnov - Jindřichov ve Slezsku - státní hranice	Označení investora: S622100109
		Zakázka: 23-065-35-211
Název části:	Přejezdové zabezpečovací zařízení	Označení části: D.1.1.3
Název objektu/dílní části:	Zrušení PZS F2 km 21,336	Označení objektu/komplexu: PS 01-01-31
Název přílohy:	Schematický kabelový plán	Číslo přílohy (typ/pořadí): 2. 800
Název dílní části přílohy:	-	
Odpovědný projektant:	Zpracovatel přílohy: Jaromír Kielor	Měřítko: - Formáty: -
Kraj:	Katastrální území: Moravskoslezský viz část A. Průvodní zpráva	TUDU: 2253 E1
		Stupeň dokumentace: DSP+PDPS
		Smluvní datum zpracování: 5.12.2023

Označení investora:	Stupeň dokumentace: Část:	Objekt:	Podobojekt:	Příloha:	Revize:
S 6 2 2 1 0 0 1 0 9	- P D P S - D 1 1 0 3	- P S 0 1 0 1 3 1	- X X	- 2 - 8 0 0	- 0 0 0

[Prostor pro další informace]

žst. Jindřichov ve Sl.
Stavědlová ústředna

KS2

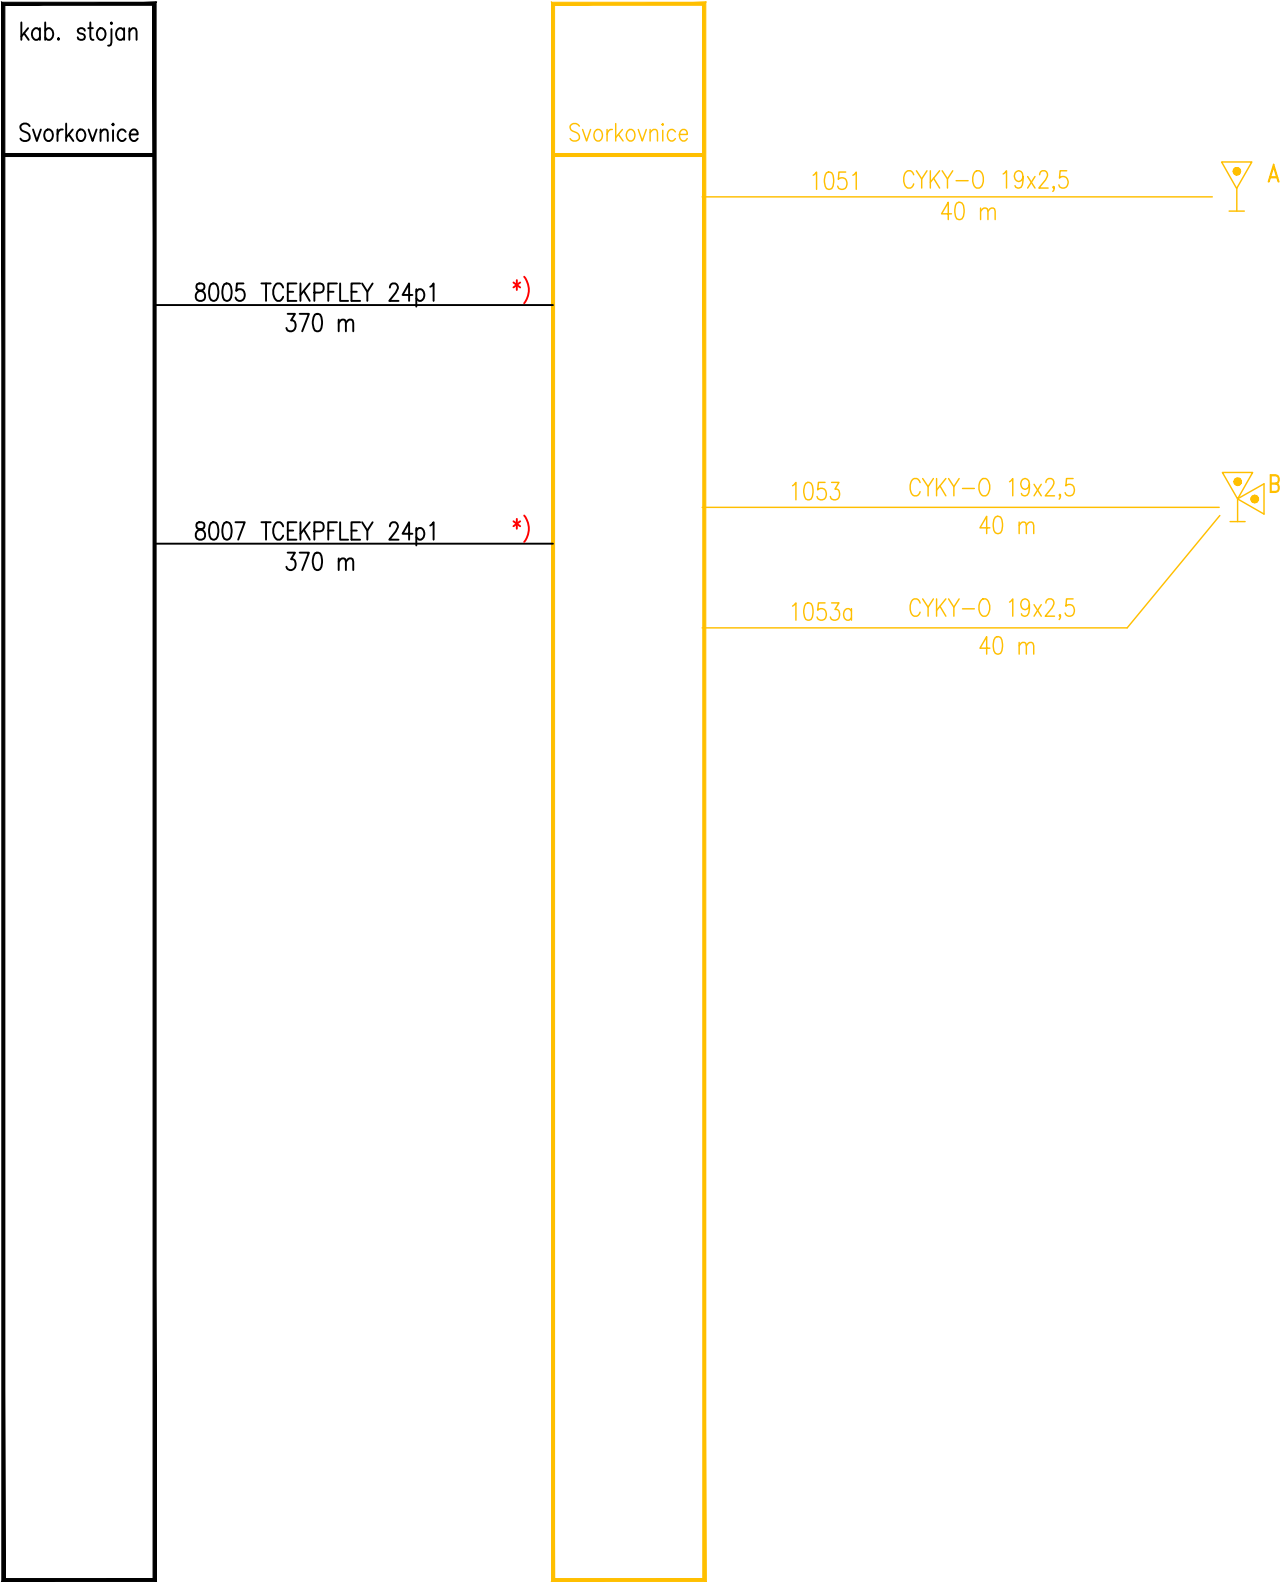

Rušené zařízení a kabely. Rušené kabely budou také fyzicky odstraněny!

*) Kabel ukončen v kabelovém objektu K01.

Akce:	
Zrušení přejezdu P7803 v km 21,336 trati Krnov – Jindřichov ve Slezsku – státní hranice	
PS01-01-31: Zrušení PZS F2 km 21,336 Schematický kabelový plán	1003