


*Řez je charakteristický umístě zrušeného přejezdu*

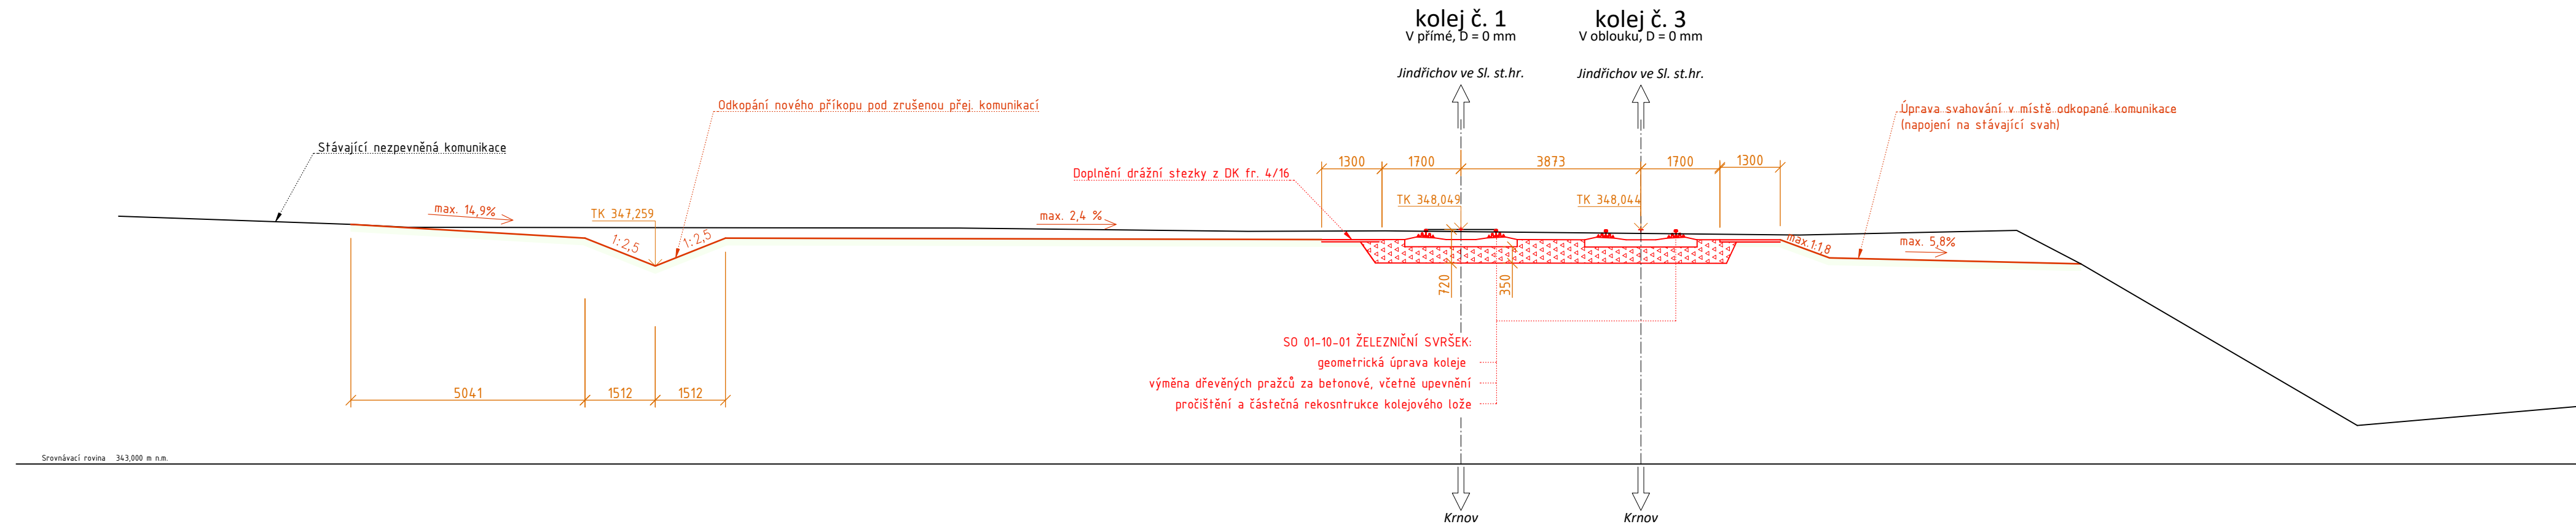

Souřadnicový systém S-JTSK, Výškový systém Bpv				<div>Ministerstvo dopravy Státní fond dopravní infrastruktury</div> 	
Jiná ověření:			Paré:		
Orientační schéma:			Razítko oprávněné osoby:		
			Podpis: Datum:		
Revize:	Datum:	Popis:		Kontroloval:	
000	05.12.2023	Definitivní odevzdání dokumentace		Jaromír Kielor	
Stavebník/Investor: <b>Správa železnic, státní organizace</b>					
Adresa: <b>Diážděná 1003/7, 110 00 Praha 1</b>					
Zástupce investora: <b>Stavební správa východ</b>					
Adresa: <b>Nerudova 1, 779 00 Olomouc</b>					
 <b>SPRÁVA ŽELEZNIC</b>					
Zhotovitel díla: <b>Signal Projekt s.r.o.</b>					
Adresa: <b>Videňská 55, 639 00 Brno</b>					
Kontakt: <b>T: +420 543 233 962 E: projekce@signalprojekt.cz</b>					
					
Zhotovitel části/objektu: <b>DRAWINGS s.r.o.</b>					
Adresa: <b>Opavská 845, 721 00 Ostrava-Svinov</b>					
Kontakt: <b>T: +420 592 750 147 E: info@dws.cz</b>					
					
Hlavní projektant (HIP): <b>Jaromír Kielor</b>			Specialista: <b>Ing. Tomáš Derka</b>		
Název stavby/akce: <b>Zrušení přejezdu P7803 v km 21,336 trati Krnov - Jindřichov ve Slezsku - státní hranice</b>					
Název části: <b>Přejezdy a přechody</b>			Označení investora: <b>S622100109</b>		
Název objektu/díleč části: <b>SK 01-10-02</b>			Zakázka: <b>23-065-35-211</b>		
SO 01-10-01 Železniční svršek			Označení části: <b>D.2.1</b>		
SO 01-13-01 Železniční přejezd			Označení objektu/komplexu: <b>SK 01-10-02</b>		
Název přílohy: <b>Vzorový příčný řez</b>			Číslo přílohy (typ/pořadí): <b>2. 003</b>		
Název díleč části přílohy: <b>-</b>			Stupeň dokumentace: <b>DSP+PDPS</b>		
Odpovědný projektant: <b>Tomáš Derka</b>		Zpracovatel přílohy: <b>Daniel Teuer</b>	Měřítko: <b>1:100</b>	Smluvní datum zpracování: <b>5.12.2023</b>	
Kraj: <b>Moravskoslezský</b>		Katastrální území: <b>viz část A. Průvodní zpráva</b>	Formáty: <b>4 x A4</b>	Revize:	
TUDU: <b>2253 E1</b>					
Označení investora: <b>S 6 2 2 1 0 0 1 0 9</b>		Stupeň dokumentace: <b>Část:</b>	Objekt: <b>- S K 0 1 1 0 0 2</b>	Podobjekt: <b>- X X</b>	Příloha: <b>- 2 - 0 0 3</b>
(Prostor pro další informace)					