TVORBA PROJEKTU OSY

KOLEJE Č.1 NA TÚ 2253, KRNOV - JINDŘICHOV VE SLEZKU

ST.HR., KM 87,801 - 87,847 = 0,000 - 25,710"

SITUACE

km 15,500 - km 16,700

M 1:1000

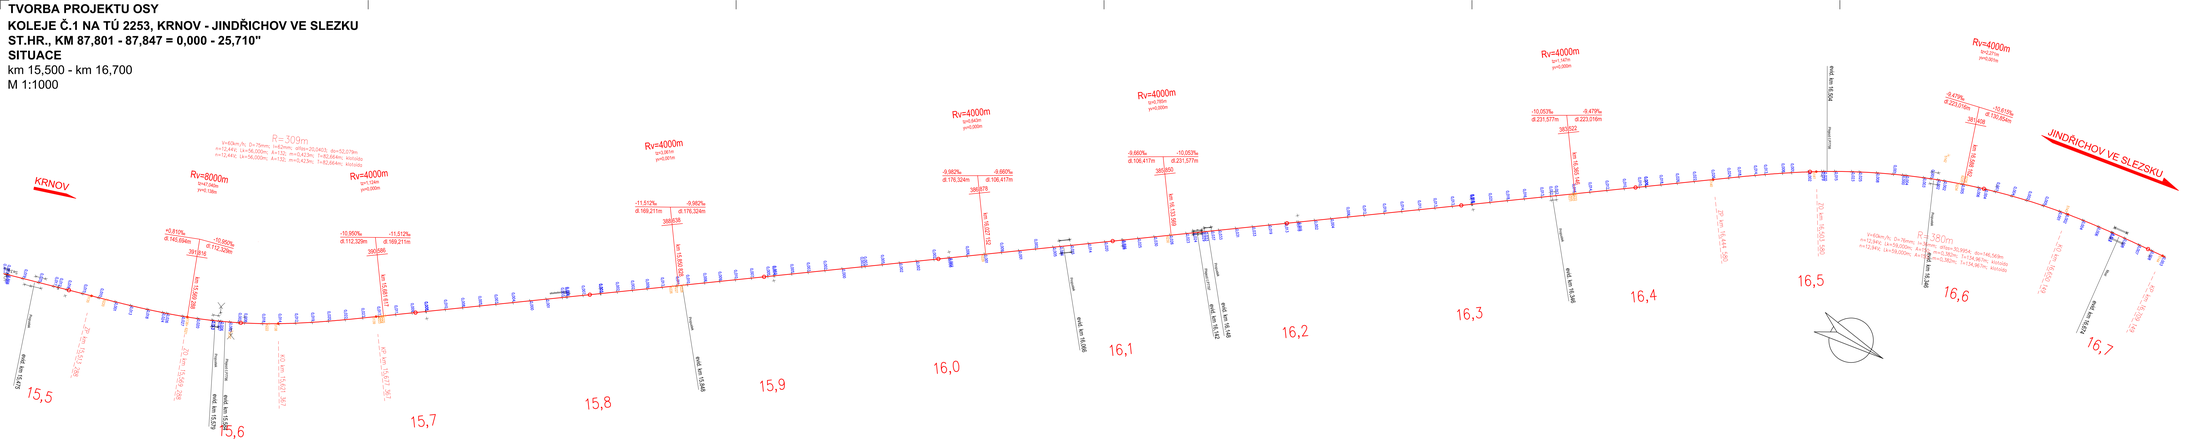
KRNOV
JINDŘICHOV VE SLEZSKU
R = 300m
R= 380m
Rv=8000m
Rv=4000m
Rv=4000m
Rv=4