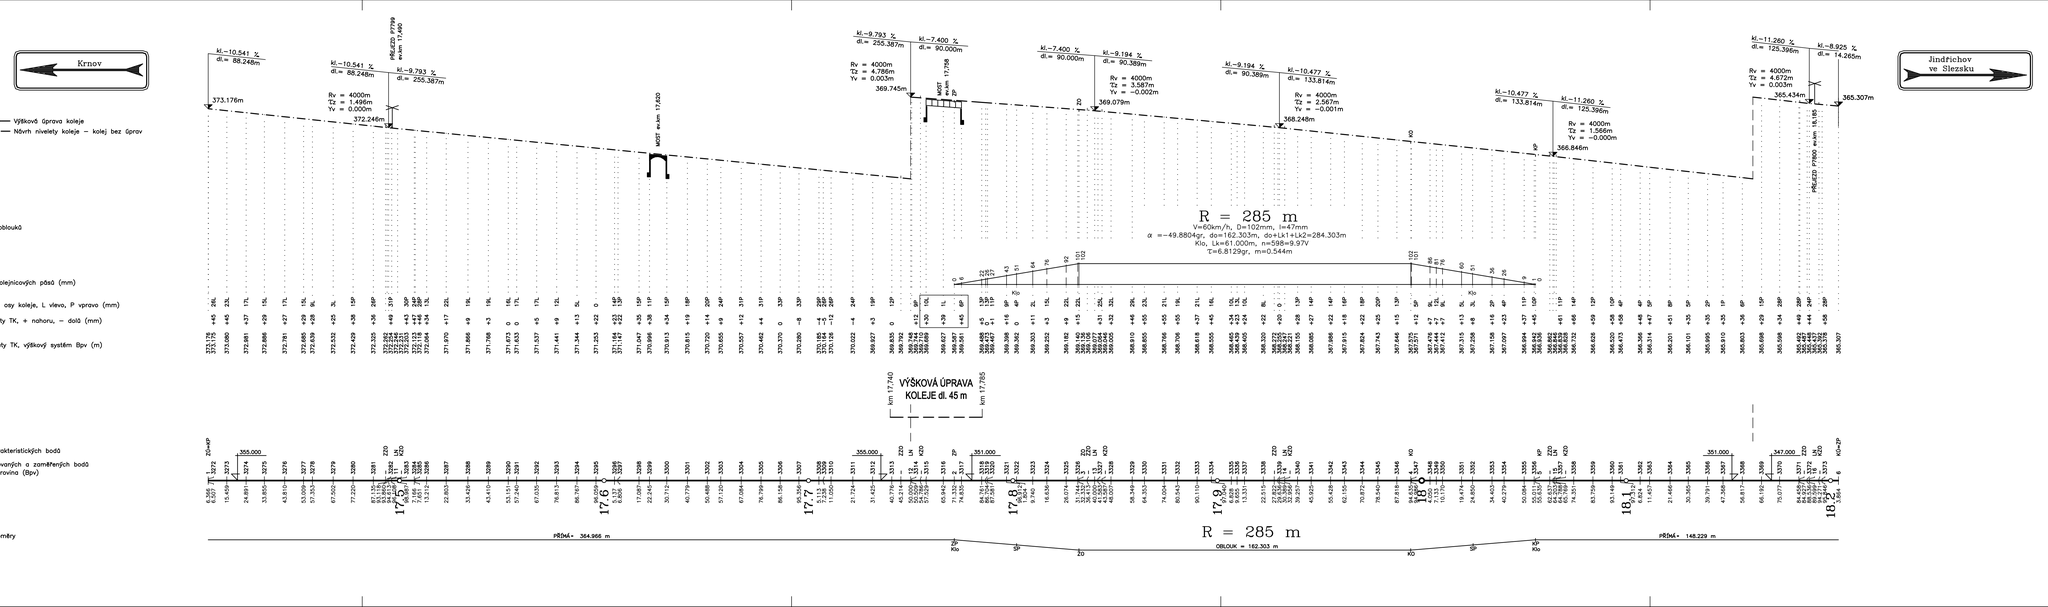

SOUŘADNICOVÝ SYSTÉM: S-JTSK
VÝŠKOVÝ SYSTÉM: BALT PO VYROVNÁNÍ

	JMÉNO	PODPIS
ZODP. PROJEKTANT	Ing. Tomáš Vachutka	
PROJEKTANT	Ing. Tomáš Vachutka	
GEODET		
KRESLIL	Ing. Tomáš Vachutka	
KONTROLOVAL	Ing. Lucie Fabiánová	

Správa železniční dopravní cesty, s. o.
Správa železniční geodézie Olomouc
Nerudova 1, 772 58 Olomouc

ZJEDNODUŠENÝ PROJEKT

ÚPRAVA NIVELETY KOLEJE NA MOSTĚ ev. km 17,758 TRATI KRNOV - JINDŘICHOV VE SLEZSKU

TUDU: 2253 08

PODÉLNÝ PROFIL

ŘEDITEL	Ing. Bohuslav Navrátil
DATUM	únor 2017
SCHVÁLIL	
MĚŘÍTKO	1:1000/100
ORGANIZACE	SŽDC, s.o.
ČÍSLO JEDNACÍ	
EVID. ČÍSLO	G720Z7100019
ČÍSLO IsŽGK	

INVESTOR: Správa železniční dopravní cesty, s. o., Dlážděná 1003/7, Praha 1 - Nové Město

STAVBA:

ČÍSLO PŘÍLOHY: 2