

Obec / Kraj
Charakter území [Způsob využití dle KN]
Parcela č. [Název KÚ]

Jindřichov / Moravskoslezský kraj	Jindřichov / Moravskoslezský kraj
Zastavěné území [dráha]	Zastavěné území [dráha]
5396/12 [Jindřichov ve Slezsku]	5396/12 [Jindřichov ve Slezsku]

← Krnov Rv=4000m Jindřichov ve Sl. st.hr. →

NIVELETA TK (nepřev. kolejnic. pás):
Nová niveleta TK

Stávající niveleta TK

ŽELEZNIČNÍ SPODEK:
Pláň železničního spodku

ROZDÍL [mm]

KÓTY NOVÉ NIVELETY [m]


KÓTY STÁV. NIVELETY [m]

SROVNÁVACÍ ROVINA

STANIČENÍ [km, m]

SKLONOVÉ POMĚRY

SMĚROVÉ POMĚRY

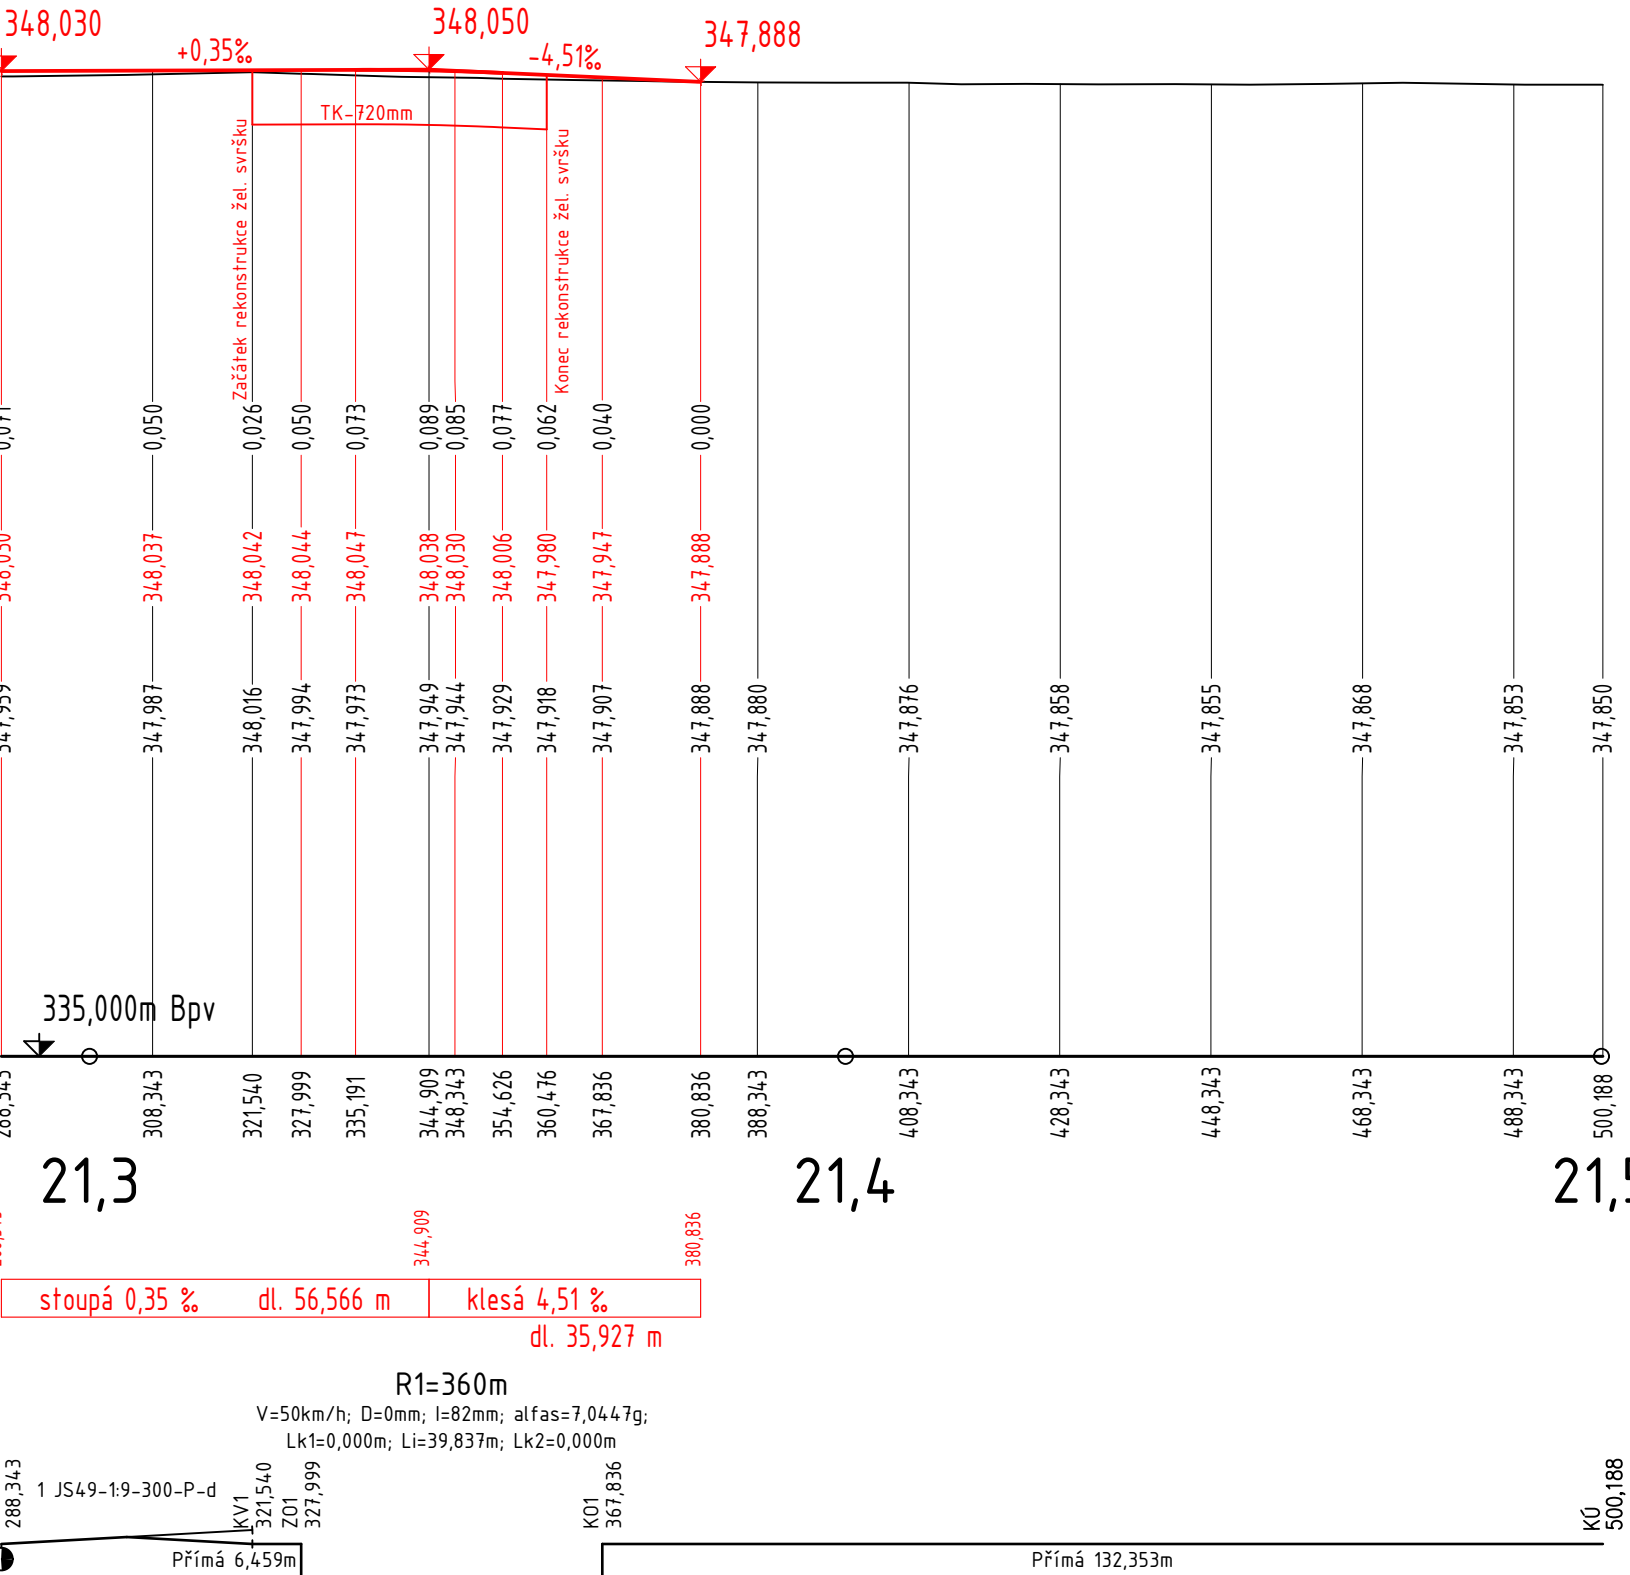

Souřadnicový systém S-JTSK, Výškový systém Bpv

<div>Ministerstvo dopravy Státní fond dopravní infrastruktury</div>			
Jiná ověření:		Paré:	
Orientační schéma:		Razítko oprávněné osoby:	
Podpis:		Datum:	
Revize:	Datum:	Popis:	Kontroloval:
000	05.12.2023	Definitivní odevzdání dokumentace	Jaromír Kielor
Stavebník/Investor:		Správa železnic, státní organizace	
Adresa:		Dlážděná 1003/7, 110 00 Praha 1	
Zástupce investora:		Stavební správa východ	
Adresa:		Nerudova 1, 779 00 Olomouc	
Zhotovitel díla:		Signal Projekt s.r.o.	
Adresa:		Václavská 55, 639 00 Brno	
Kontakt:		T: +420 543 233 962 E: projekce@signalprojekt.cz	
Zhotovitel části/objektu:		DRAWINGS s.r.o.	
Adresa:		Opavská 845, 721 00 Ostrava-Svinov	
Kontakt:		T: +420 592 750 147 E: info@dws.cz	
Hlavní projektant (HIP):		Jaromír Kielor	
Specialista:		Ing. Tomáš Derka	
Název stavby/akce:	Zrušení přejezdu P7803 v km 21,336 trati Krnov - Jindřichov ve Slezsku - státní hranice		Označení investora: S622100109
Název části:	Přejezdy a přechody		Zakázka: 23-065-35-211
Název objektu/díle části:	SK 01-10-02 SO 01-10-01 Železniční svršek SO 01-13-01 Železniční přejezd		Označení části: D.2.1
Název přílohy:	Podélný profil koleje č. 2		Označení objektu/komplexu: SK 01-10-02 SO 01-10-01 SO 01-13-01
Název díle části přílohy:	-		Číslo přílohy (typ/pořadí): 2. 005
Odpovědný projektant:	Zpracovatel přílohy:	Měřítko:	Stupeň dokumentace:
Tomáš Derka	Daniel Teuer	1:100/10 Formáty: 3 x A4	DSP+PDPS
Kraj:	Katastrální území:	TUDU:	Smluvní datum zpracování:
Moravskoslezský	viz část A. Průvodní zpráva	2253 E1	5.12.2023
Označení investora: S 6 2 2 1 0 0 1 0 9 Stupeň dokumentace: Část: P D P S - D 1 1 0 3 Objekt: SK 0 1 1 0 0 2 - X X Příloha: 2 - 0 0 5 - 0 0 0 Revize: [Prostor pro další informace]			