

Obec / Kraj  
Charakter území [Způsob využití dle KN]  
Parcela č. [Název KÚ]

Jindřichov / Moravskoslezský kraj	Jindřichov / Moravskoslezský kraj
Zastavěné území [dráha]	Zastavěné území [dráha]
5396/12 [Jindřichov ve Slezsku]	5396/12 [Jindřichov ve Slezsku]

← Krnov

Jindřichov ve Sl. st.hr. →

Rv=2000m

tz=1,455m

yy=0,001m

NIVELETA TK (nepřev. kolejnic. pás):  
Nová niveleta TK

Stávající niveleta TK

ŽELEZNIČNÍ SPODEK:  
Plán železničního spodku

ROZDÍL [mm]

KÓTY NOVÉ NIVELETY [m]


KÓTY STÁV. NIVELETY [m]

SROVNÁVACÍ ROVINA

STANIČENÍ [km, m]

SKLONOVÉ POMĚRY

SMĚROVÉ POMĚRY

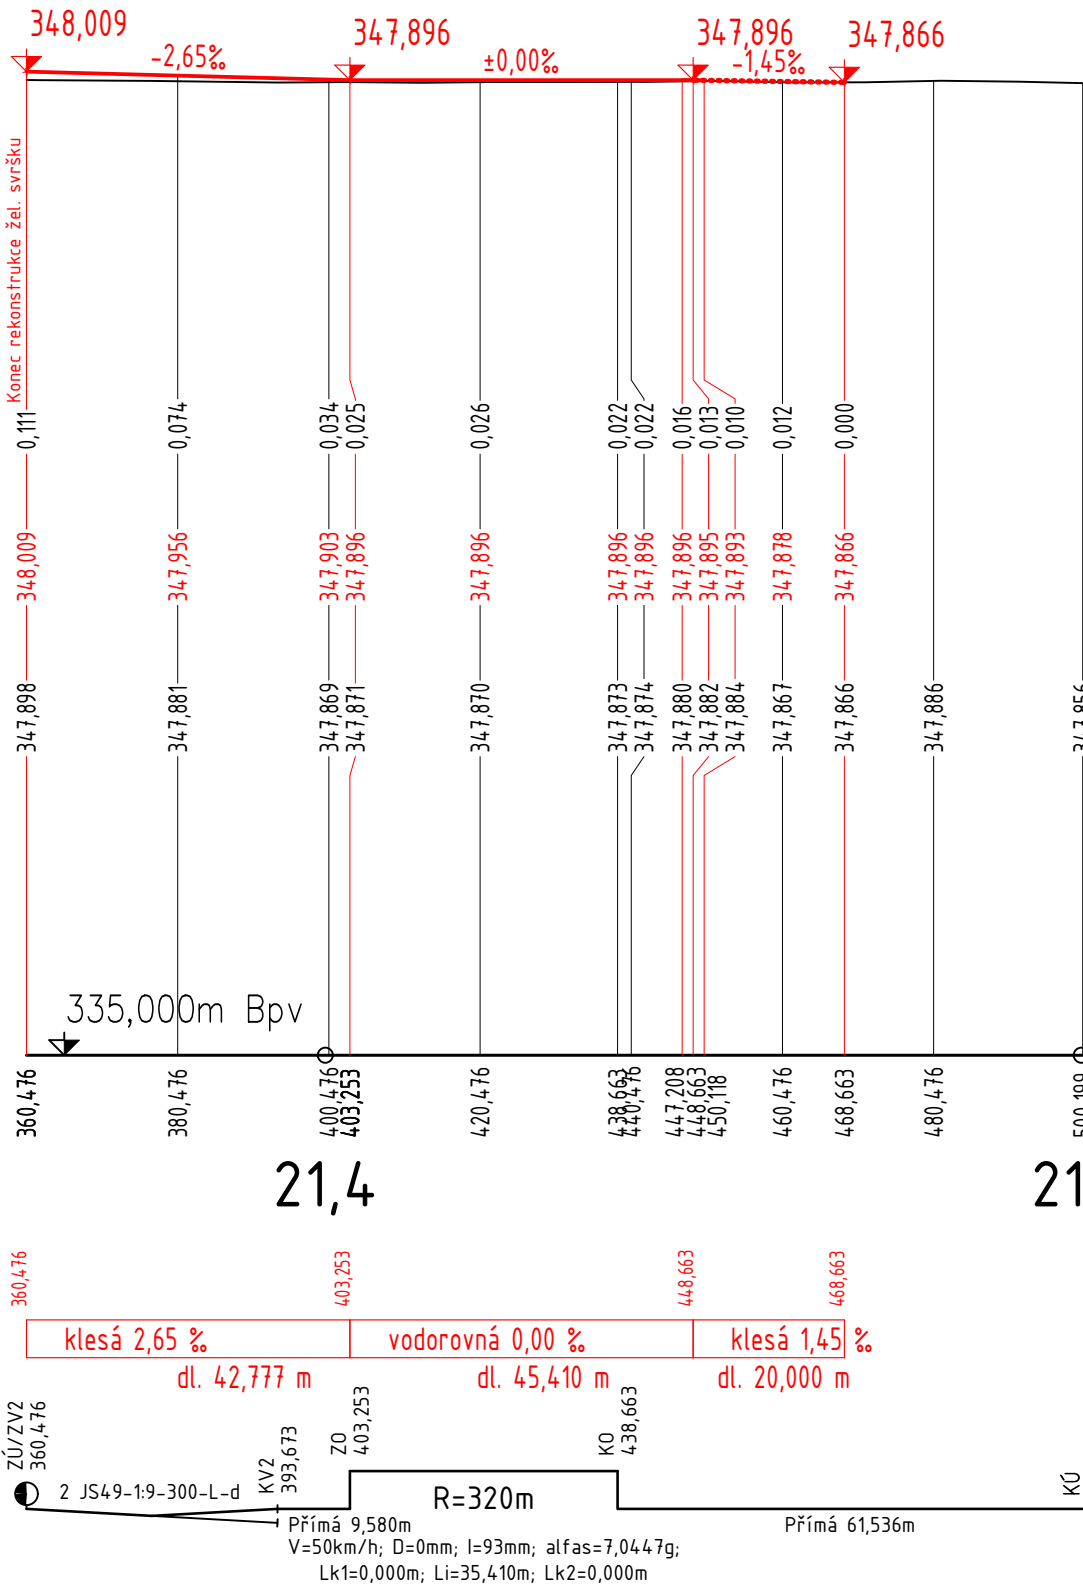

Souřadnicový systém S-JTSK, Výškový systém Bpv

Ministerstvo dopravy Státní fond dopravní infrastruktury	
Jiná ověření:	Paré:
Orientační schéma:	Razítka oprávněné osoby:
Podpis: Datum:	

Revize:	Datum:	Popis:	Kontroloval:
000	05.12.2023	Definitivní odevzdání dokumentace	Jaromír Kielor

Stavebník/Investor:	Správa železnic, státní organizace	
Adresa:	Diážděná 1003/7, 110 00 Praha 1	
Zástupce investora:	Stavební správa východ	
Adresa:	Nerudova 1, 779 00 Olomouc	

Zhotovitel díla:	Signal Projekt s.r.o.	
Adresa:	Vídeňská 55, 639 00 Brno	
Kontakt:	T: +420 543 233 962 E: projekce@signalprojekt.cz	

Zhotovitel části/objektu:	DRAWINGS s.r.o.	
Adresa:	Opavská 845, 721 00 Ostrava-Svinov	
Kontakt:	T: +420 592 750 147 E: info@dws.cz	

Hlavní projektant (HIP):	Jaromír Kielor	Specialista:	Ing. Tomáš Derka
--------------------------	----------------	--------------	------------------

Název stavby/akce:	Zrušení přejezdu P7803 v km 21,336 trati Krnov - Jindřichov ve Slezsku - státní hranice		Označení investora: S622100109
			Zakázka: 23-065-35-211
Název části:	Přejezdy a přechody		Označení části: D.2.1
Název objektu/díle části:	SK 01-10-02 SO 01-10-01 Železniční svršek SO 01-13-01 Železniční přejezd		Označení objektu/komplexu: SK 01-10-02 SO 01-10-01 SO 01-13-01
Název přílohy:	Podélný profil koleje č. 3		Číslo přílohy (typ/pořadí): 2. 006
Název díle části přílohy:	-		
Odpovědný projektant:	Zpracovatel přílohy: Daniel Teuer	Měřítko: 1:100/10 Formáty: 3 x A4	Stupeň dokumentace: DSP+PDPS
Kraj:	Katastrální území: viz část A. Průvodní zpráva	TUDU: 2253 E1	Smluvní datum zpracování: 5.12.2023

Označení investora:	Stupeň dokumentace:	Část:	Objekt:	Podobjekt:	Příloha:	Revize:
S 6 2 2 1 0 0 1 0 9	-	P D P S	-	D 1 1 0 3	-	S K 0 1 1 0 0 2
						X X - 2 - 0 0 6 - 0 0 0

[Prostor pro další informace]