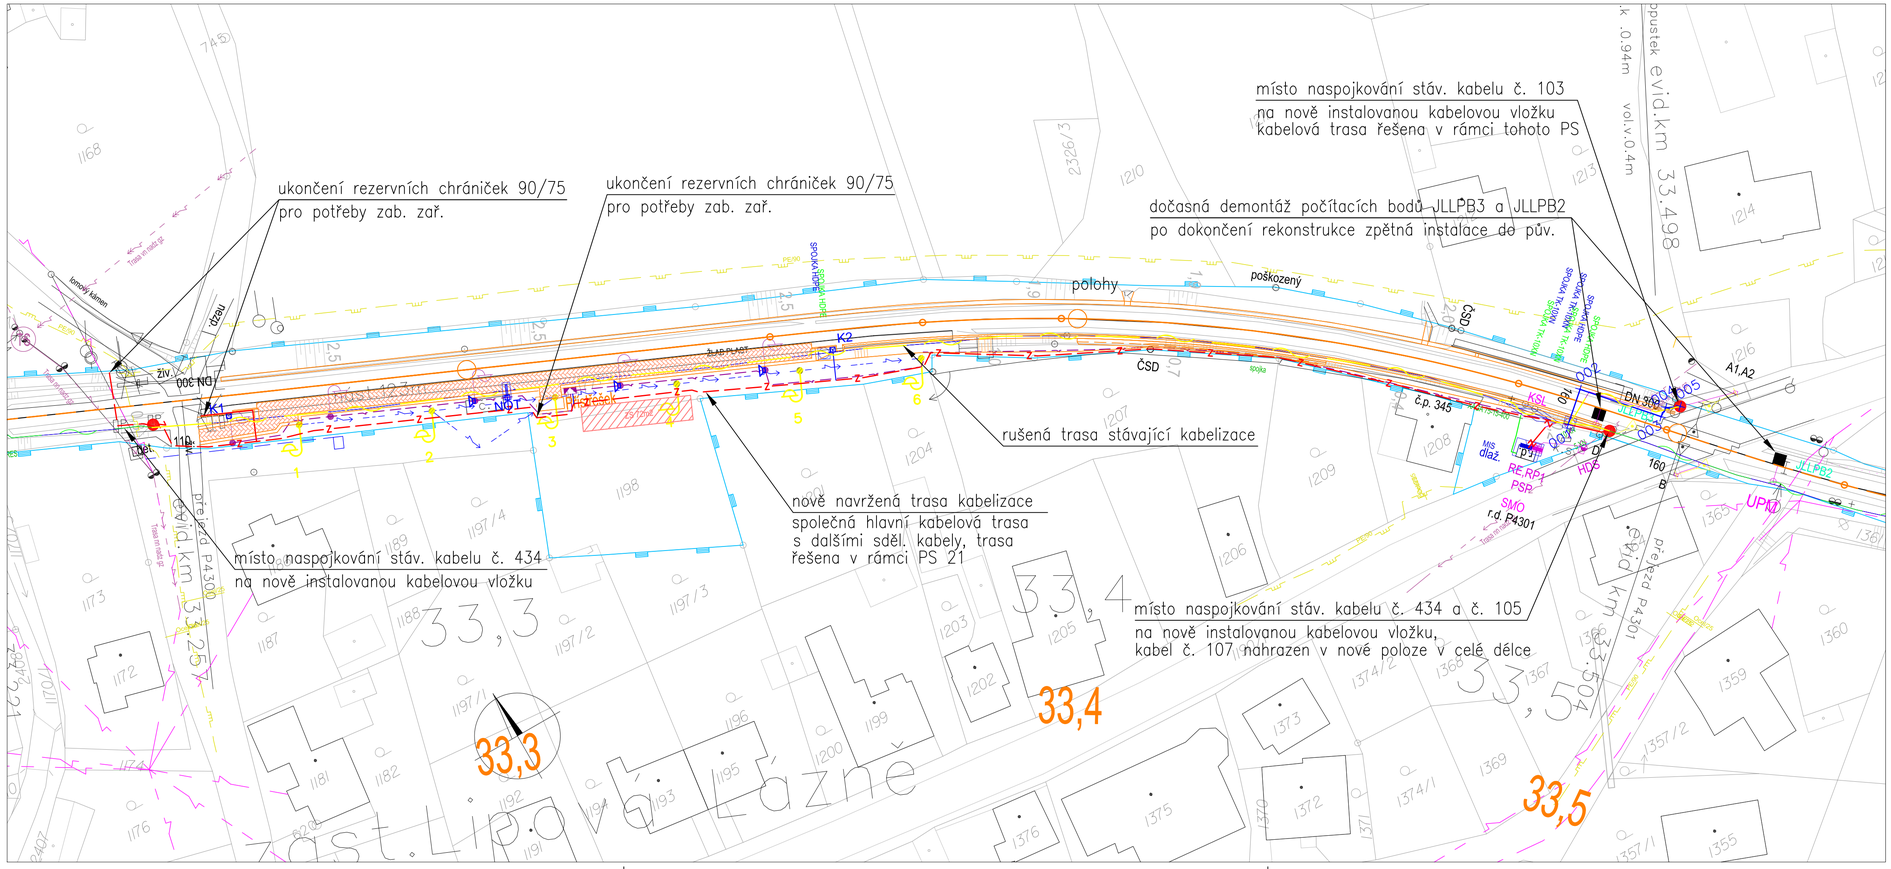

			ČÍSLO SOUPRAVY:
REVIZE Č.	DATUM	ZMĚNA	

PROJEKTANT:		GARANT PROFESE:
IXPROJEKTA	IXPROJEKTA s.r.o. Heršpická 813/5 639 00 Brno – Štýřice e-mail: info@ixprojekta.com	Ing. Vít Řihošek

EXPROJEKT	**EXPROJEKT s.r.o.** **Heršpická 758/13** **619 00 Brno**	tel. : +420 533 312 000 E-mail: info@exprojekt.cz ID: dh54e85

OBJEDNAVATEL:	Správa železniční dopravní cesty Stavební správa východ, Nerudova 1, 772 58 Olomouc		tel. : +420 533 312 000 E-mail: info@exprojekt.cz
HLAVNÍ INŽENÝR PROJEKTU Ing. Jaroslav Šmid	ODPOVĚDNÝ PROJ. PS, SO Ing. Roman Skoták	NAVRHL, VYPRACOVAL Ing. Roman Skoták	KONTROLOVAL Ing. Jiří Šipr
KRAJ: Olomoucký	POVĚŘENÝ OÚ: Hanušovice; Lipová-lázně/k.u. Hanušovice; k.u. Dolní Lipová		STUPEŇ: DSP

Rekonstrukce zastávek Lipová Lázně zastávka a Potůčník **PS 20 Lipová Lázně zast., úprava zabezpečovací kabelizace**	ZAK. ČÍSLO 002-2019	
	MĚŘÍTKO 1:500	POČET FORMÁTŮ 4x A4
	DATUM: 11/2019	
Situace JŽM zast. Lipová Lázně zast., 1:500	ČÁST DOKUM. D.1.3.2	PŘÍLOHA **2.01**