


Vzorový příčný řez  
M 1:50

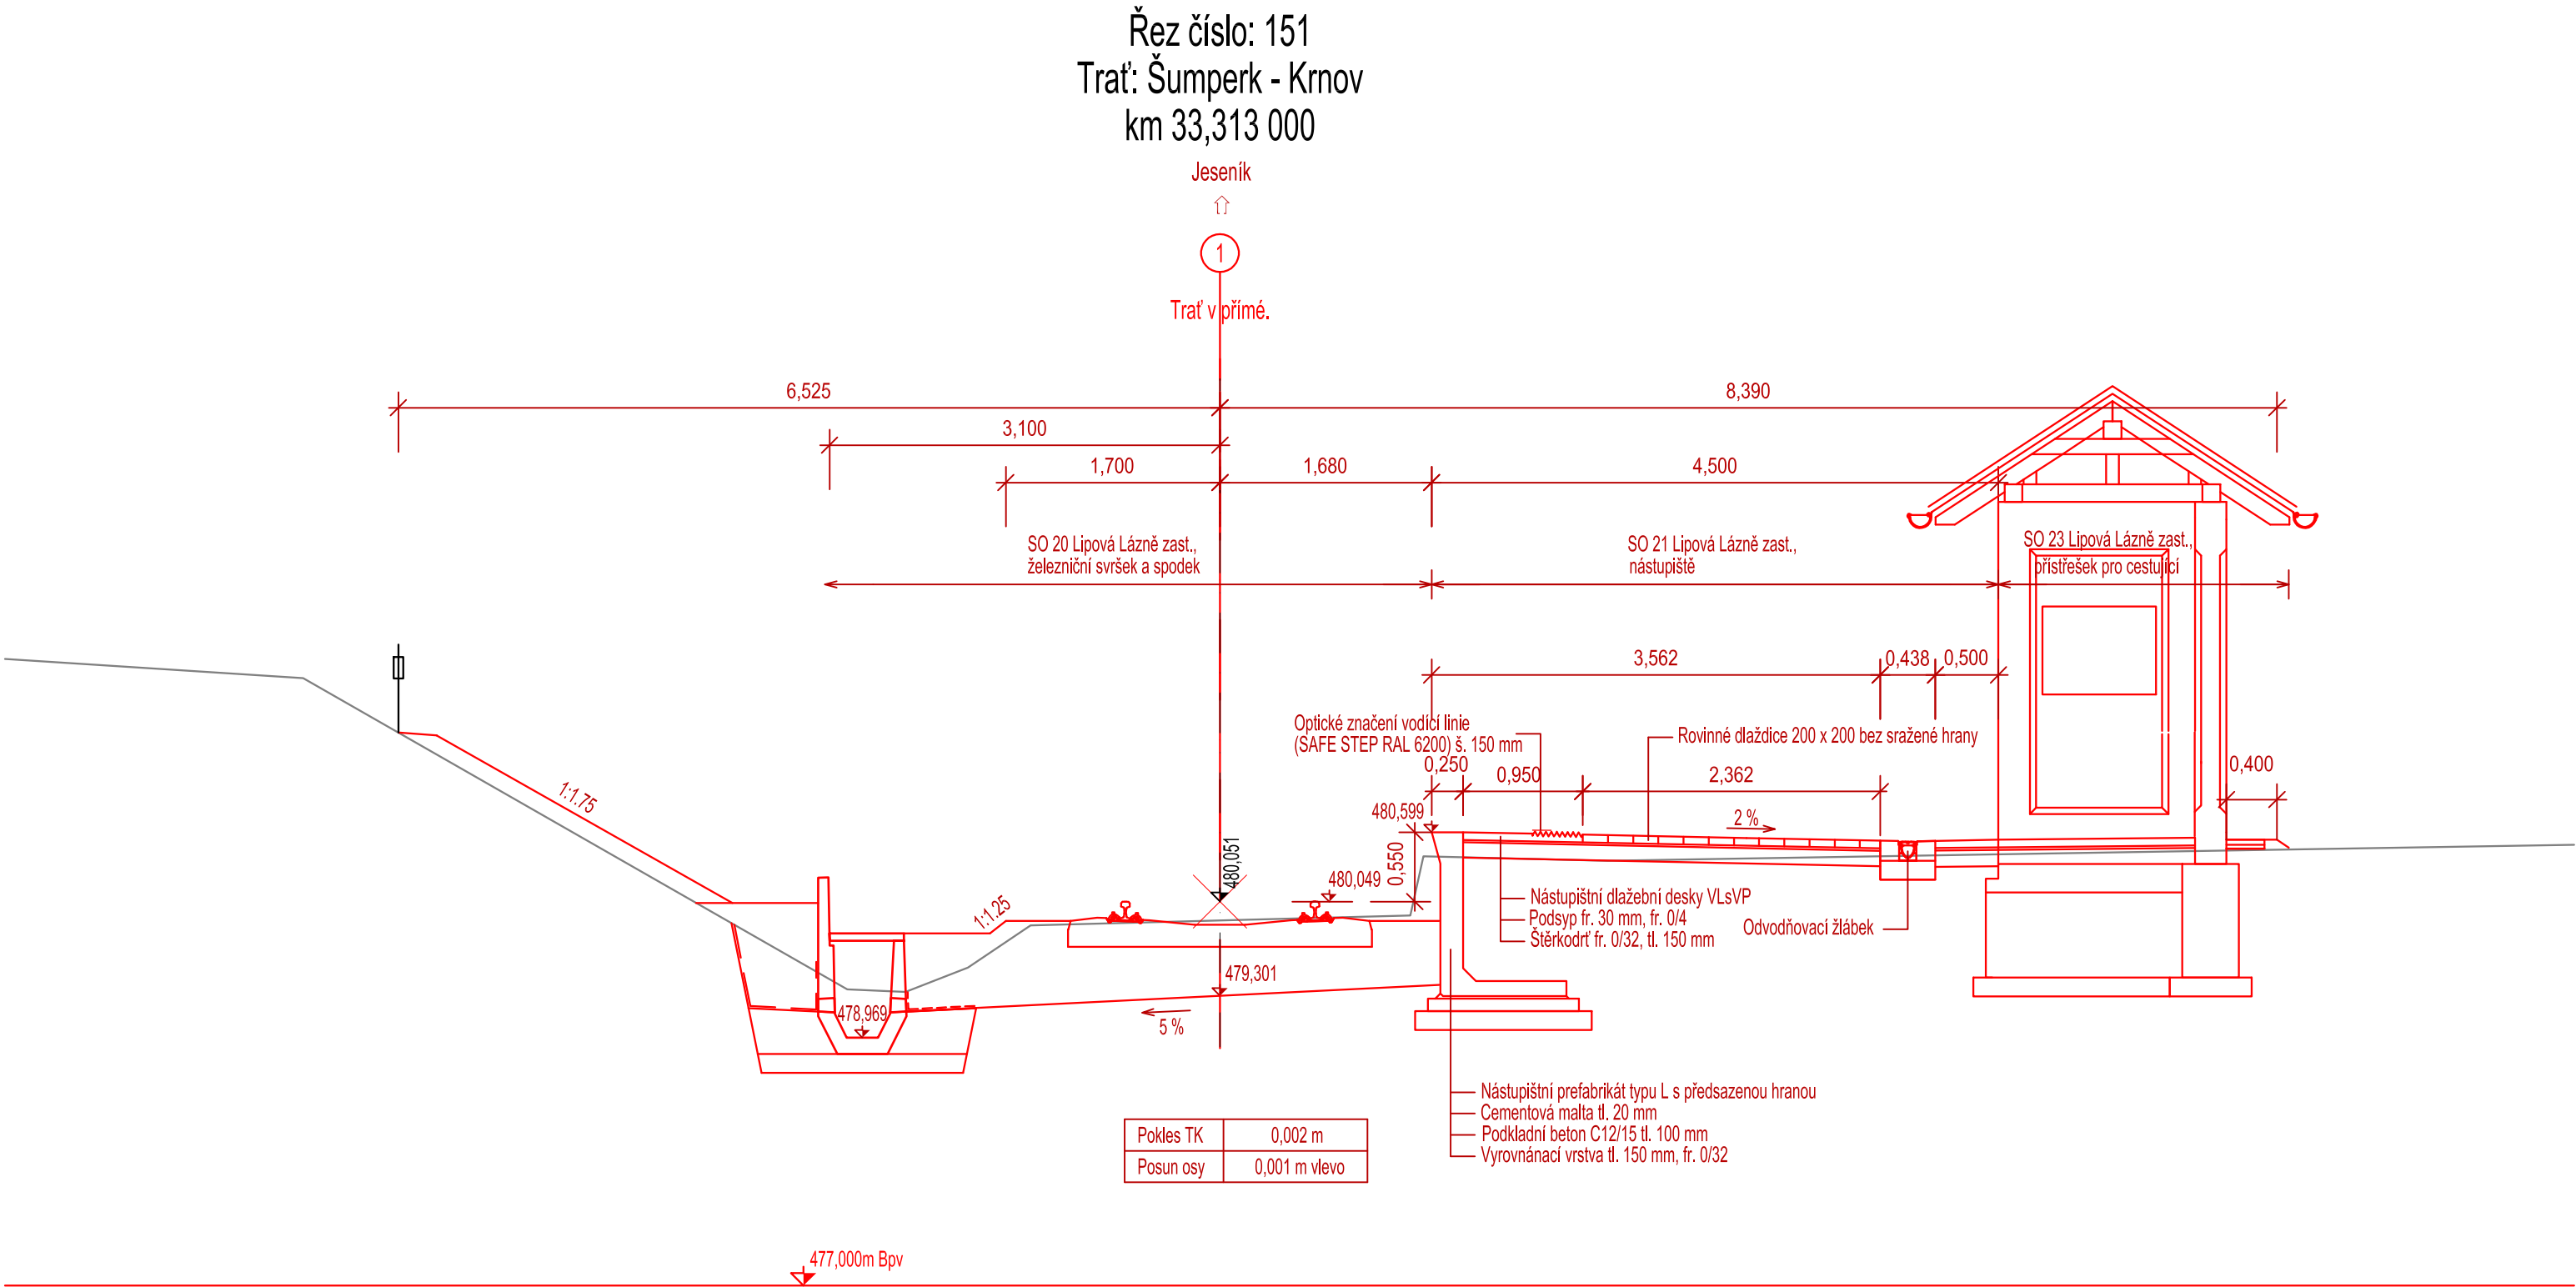






			ČÍSLO SOUPRAVY:
	01/2022	ROZDĚLENÍ A AKTUALIZACE DOKUMENTACE	
REVIZE Č.	DATUM	ZMĚNA	



**EXPROJEKT s.r.o.**  
**Heršpická 758/13**  
**619 00 Brno**

tel. : +420 533 312 000  
E-mail: info@exprojekt.cz  
ID: dh84e85

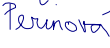OBJEDNATEL:		 Správa železnic, státní organizace Stavební správa východ, Nerudova 1, 779 00 Olomouc							
HLAVNÍ INŽENÝR PROJEKTU Ing. Jaroslav Šmíd 		ODPOVĚDNÝ PROJ. PS, SO Ing. Jaroslav Šmíd 		VYPRACOVAL Ing. Jaroslav Šmíd 		KONTROLOVAL Ing. Kateřina Peřínová 			
KRAJ: Olomoucký		POVĚŘENÝ MŮ: Lipová-lázně / k.ú. Dolní Lipová				STUPEŇ: DÚSP			
Rekonstrukce zastávky Lipová Lázně zastávka  SO 21 Lipová Lázně zast., nástupiště						ZAK. ČÍSLO 002-2019			
						MĚŘITKO 1:50		POČET FORMÁTŮ 3 x A4	
						DATUM:		01/2022	
						ČÁST DOKUM. E.1.2.1		PŘÍLOHA 4	
Vzorový příčný řez									