



Řez číslo: 103  
TÚ: Hanušovice - Mikulovice st. hr.  
km 33,275 000

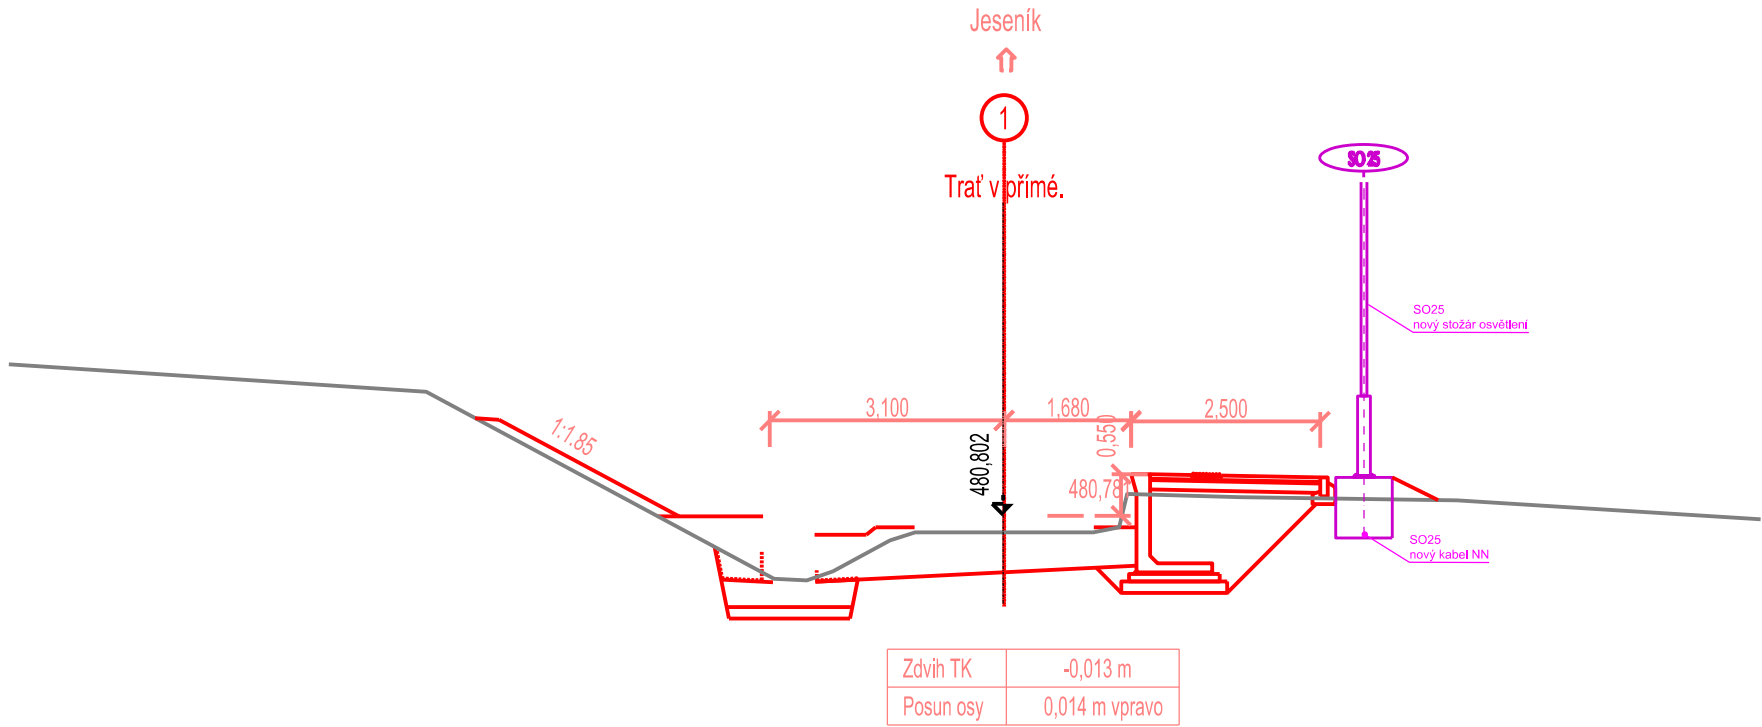

477,000m


Řez číslo: 104a  
Trať: Hanušovice - Mikulovice st. hr.  
km 33,313 000

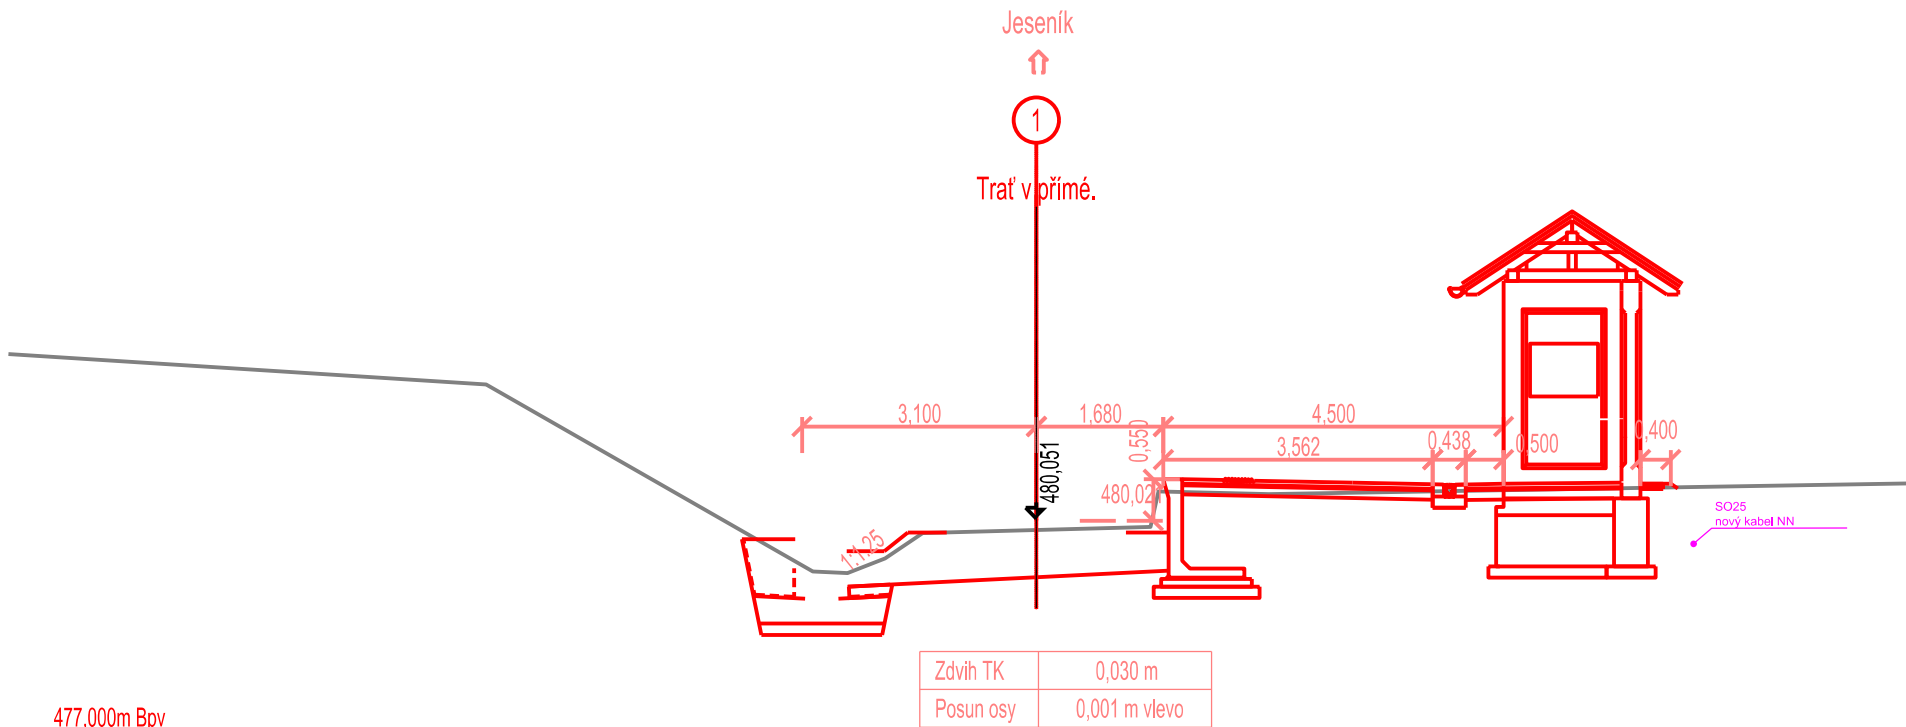

477,000m Bpv




			ČÍSLO SOUPRAVY:
	01/2022	ROZDĚLENÍ A AKTUALIZACE DOKUMENTACE	
REVIZE Č.	DATUM	ZMĚNA	



**EXPROJEKT s.r.o.**  
**Heršpická 758/13**  
**619 00 Brno**

tel. : +420 533 312 000  
E-mail: info@exprojekt.cz  
ID: dh84e85

OBJEDNATEL:	 Správa železnic Stavební správa východ, Nerudova 1, 772 58 Olomouc				
HLAVNÍ INŽENÝR PROJEKTU Ing. Jaroslav Šmíd		ODPOVĚDNÝ PROJ. PS, SO Tomáš Voldán	VYPRACOVAL Tomáš Voldán	KONTROLOVAL Ing. Jan Slívka	
KRAJ: Olomoucký		POVĚŘENÝ MŮ:      Lipová-lázně / k.ú. Dolní Lipová		STUPEŇ: DUSP	
Rekonstrukce zastávky Lipová Lázně zastávka  SO 25 Lipová Lázně zast., úprava kabelových rozvodů a osvětlení				ZAK. ČÍSLO 002-2019	
				MĚŘÍTKO -	POČET FORMÁTŮ 3 x A4
				DATUM:                      01/2022	
				ČÁST DOKUM. E.1.2.2	PŘÍLOHA <b>4</b>