


- switch L2 24p, 2x SFP 1G
- UPS 1000VA
- zásuvková lišta (distribuce UPS)
- kabelový organizér

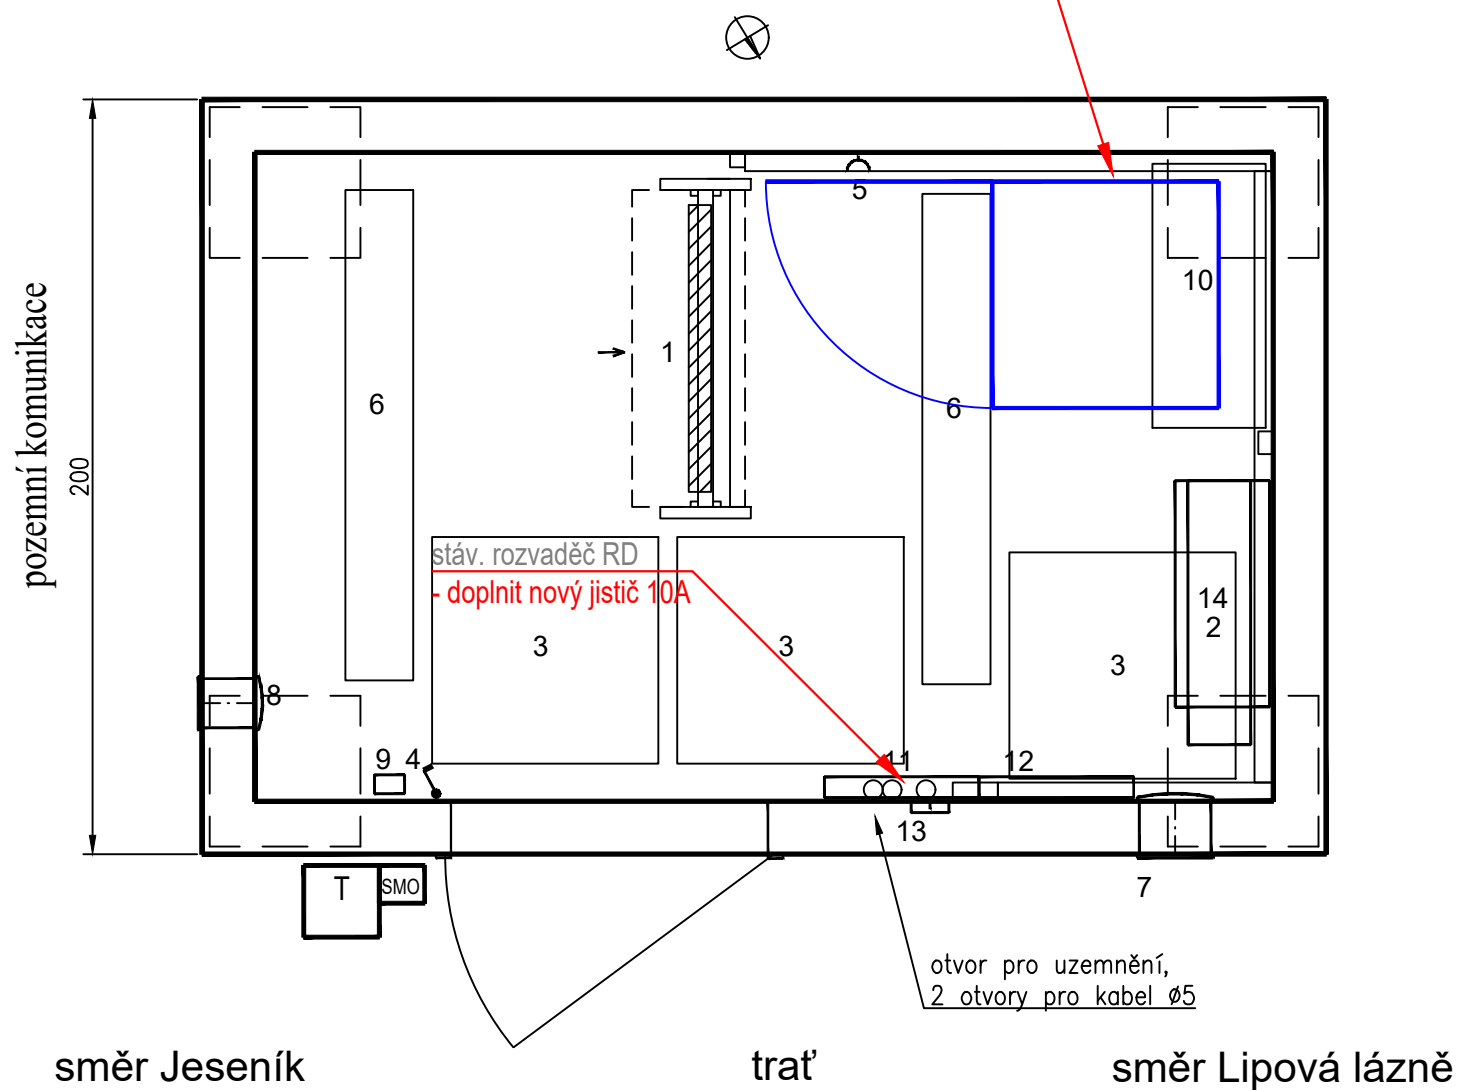

- 1 stojan (900x300x2500)
- 2 lavice pro baterie
- 3 stropní topný panel 300 W
- 4 vypínač osvětlení
- 5 zásuvka
- 6 osvětlovací těleso 2 x 36 W
- 7 nahoře: ventilátor VARIO V150/6 ARLLS
- 8 dole: uvnitř klapka EAK, zvenku mřížka LG12
- 9 tlačítko nouzového vypnutí napájení
- 10 police na výkresy (70x32)
- 11 rozvaděč RD a zab. zařízení
- 12 rozvaděč klimatizace domku
- 13 el. vývod armovací sítě
- 14 skříň s dobíječi (nástěnné provedení)

vnitřní výška domku: 279 cm  
(pro 19ti patrový stojan)  
střecha valbová



			ČÍSLO SOUPRAVY:
REVIZE Č.	DATUM	ZMĚNA	

PROJEKTANT:

IXPROJEKTA

IXPROJEKTA s.r.o.  
Heršpická 813/5  
639 00 Brno – Štýřice  
e-mail: [info@ixprojekta.com](mailto:info@ixprojekta.com)





GARANT PROFESE:  
Ing. Vít Říhošek

Richard



**EXPROJEKT s.r.o.**  
Heršpická 758/13  
619 00 Brno

tel. : +420 533 312 000  
E-mail: info@exprojekt.cz  
ID: dh84e85

OBJEDNAVATEL:	 Správa železniční dopravní cesty Stavební správa východ, Nerudova 1, 772 58 Olomouc	tel. : +420 533 312 000 E-mail: info@exprojekt.cz	
HLAVNÍ INŽENÝR PROJEKTU Ing. Jaroslav Šmíd	ODPOVĚDNÝ PROJ. PS, SO Ing. Vladislav Gaja 	NAVRHL, VYPRACOVAL Ing. Vladislav Gaja 	KONTROLOVAL Ing. Jiří Šipr 
KRAJ: Olomoucký	POVĚŘENÝ OÚ: Hanušovice; Lipová-lázně/k.u. Hanušovice; k.u. Dolní Lipová		STUPEŇ: DSP

Rekonstrukce zastávek  
Lipová Lázně zastávka a Potůčník

## PS 30 Přenosové zařízení

### ZAST Lipová Lázně, dispozice RD (km 33,504)

ZAK. ČÍSLO	
002-2019	
MĚŘÍTKO	POČET FORMÁTŮ
1:20	2A4
DATUM:	
11/2019	
ČÁST DOKUM.	PŘÍLOHA
D.2.1.3	2-5