


Situace
M 1:500

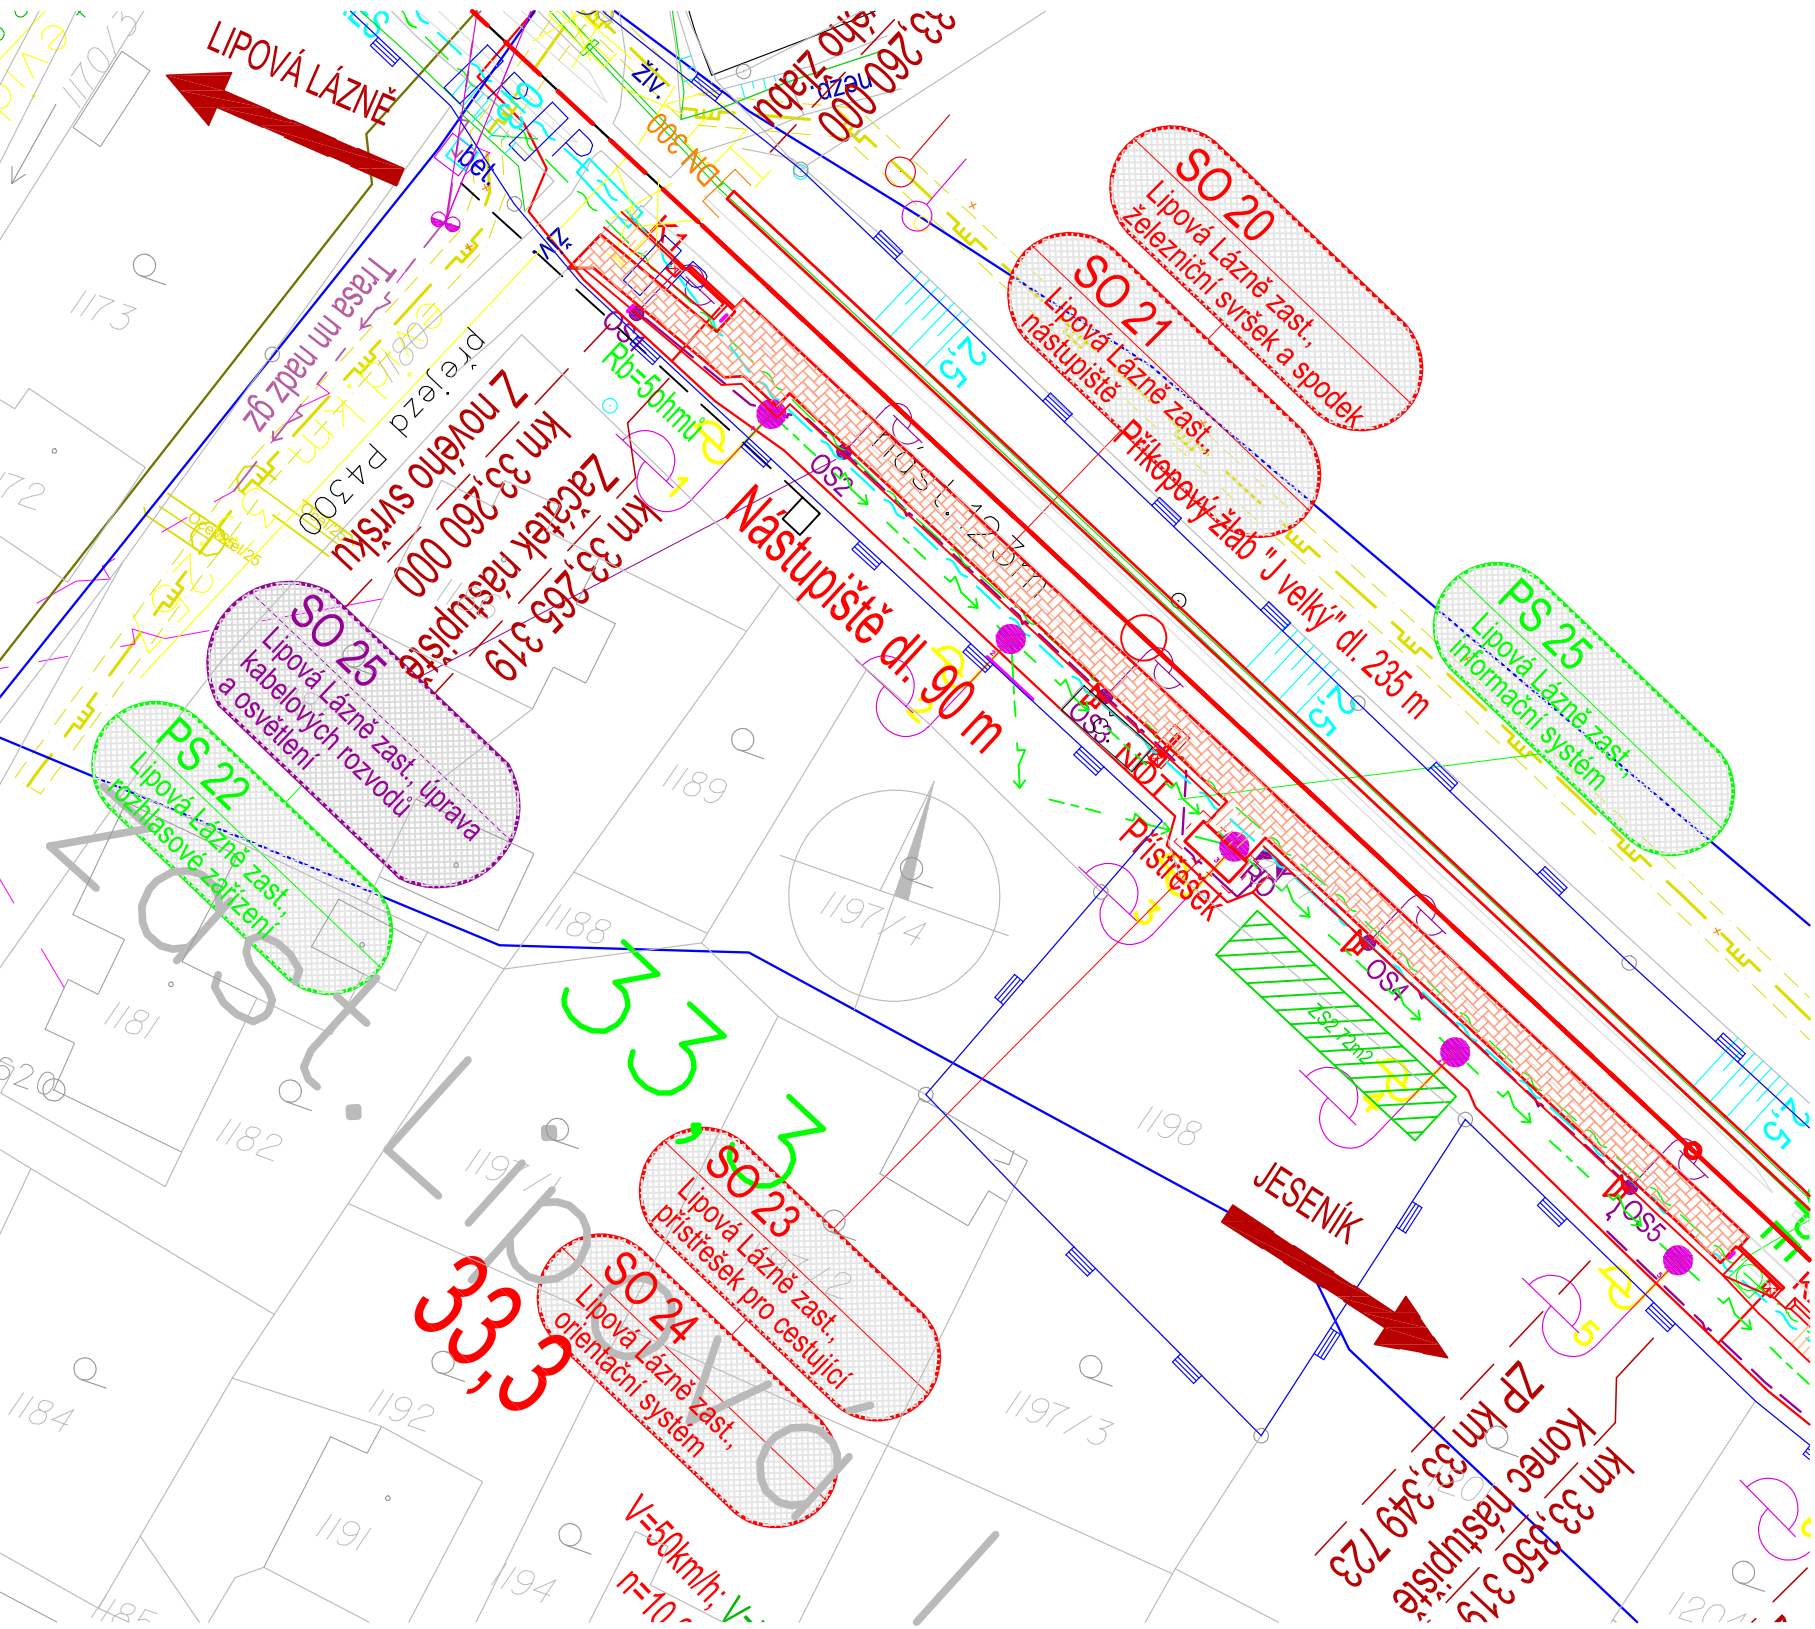

OBJEKTOVÁ SKLADBA

- PS 10 Potůčník, úprava zabezpečovací kabelizace
- PS 11 Potůčník, úprava sdělovací kabelozace SŽDC
- PS 12 Potůčník, rozhlasové zařízení
- PS 13 Potůčník, kamerový systém
- PS 14 Potůčník, doplnění DDTS a dispečerských pracovišť
- PS 15 Potůčník, informační systém
- SO 10 Potůčník, železniční svršek a spodek
- SO 11 Potůčník, nástupiště
- SO 12 Potůčník, přístupový chodník
- SO 13 Potůčník, přístřešek pro cestující
- SO 14 Potůčník, orientační systém
- SO 15 Potůčník, úprava kabelových rozvodů a osvětlení

LEGENDA STÁVAJÍCÍCH INŽENÝRSKÝCH SÍTÍ

- Neprovozované sítě (CETIN a.s.)
- Sítě NN (CETIN a.s.)
- Zaměřený průběh optického kabelu, HDPE trubky nebo souběh optického a metal. kabelu (CETIN a.s.)
- ČD - Telematika, a.s.
- SEE NN (SŽDC s.o.)
- ZZ SSZT (SŽDC s.o.)
- Neobsazeno
- Neobsazeno

LEGENDA

- Nový železniční svršek
- Směrová a výšková úprava koleje
- Hranice pozemku SŽDC, s.o.
- Zábradlí
- Definitivní trasa zabezpečovacího zařízení
- Definitivní trasa sdělovacího zařízení
- Kabelové rozvody nn
- Nástupiště
- Chodník




			ČÍSLO SOUPRAVY:
	01/2022	ROZDĚLENÍ A AKTUALIZACE DOKUMENTACE	
REVIZE Č.	DATUM	ZMĚNA	



EXPROJEKT s.r.o.
Heršpická 758/13
619 00 Brno

tel. : +420 533 312 000
E-mail: info@exprojekt.cz
ID: dh84e85

OBJEDNATEL:		 Správa železnic, státní organizace Stavební správa východ, Nerudova 1, 772 58 Olomouc		
HLAVNÍ INŽENÝR PROJEKTU Ing. Jaroslav Šmíd		ODPOVĚDNÝ PROJ. PS, SO Ing. Jaroslav Šmíd	VYPRACOVAL Bc. Jitka Zezulová	KONTROLOVAL Ing. Jaroslav Šmíd
KRAJ: Olomoucký		POVĚŘENÝ MŮ: Lipová-lázně / k.ú. Dolní Lipová		STUPEŇ: DÚSP
Rekonstrukce zastávky Lipová Lázně zastávka SO 23 Lipová Lázně zast., přístřešek pro cestující			ZAK. ČÍSLO 002-2019	
			MÉRITKO 1:500	POČET FORMATŮ 3 x A4
			DATUM: 01/2022	
Situace			ČÁST DOKUM. E.2.2.1	PŘÍLOHA 2