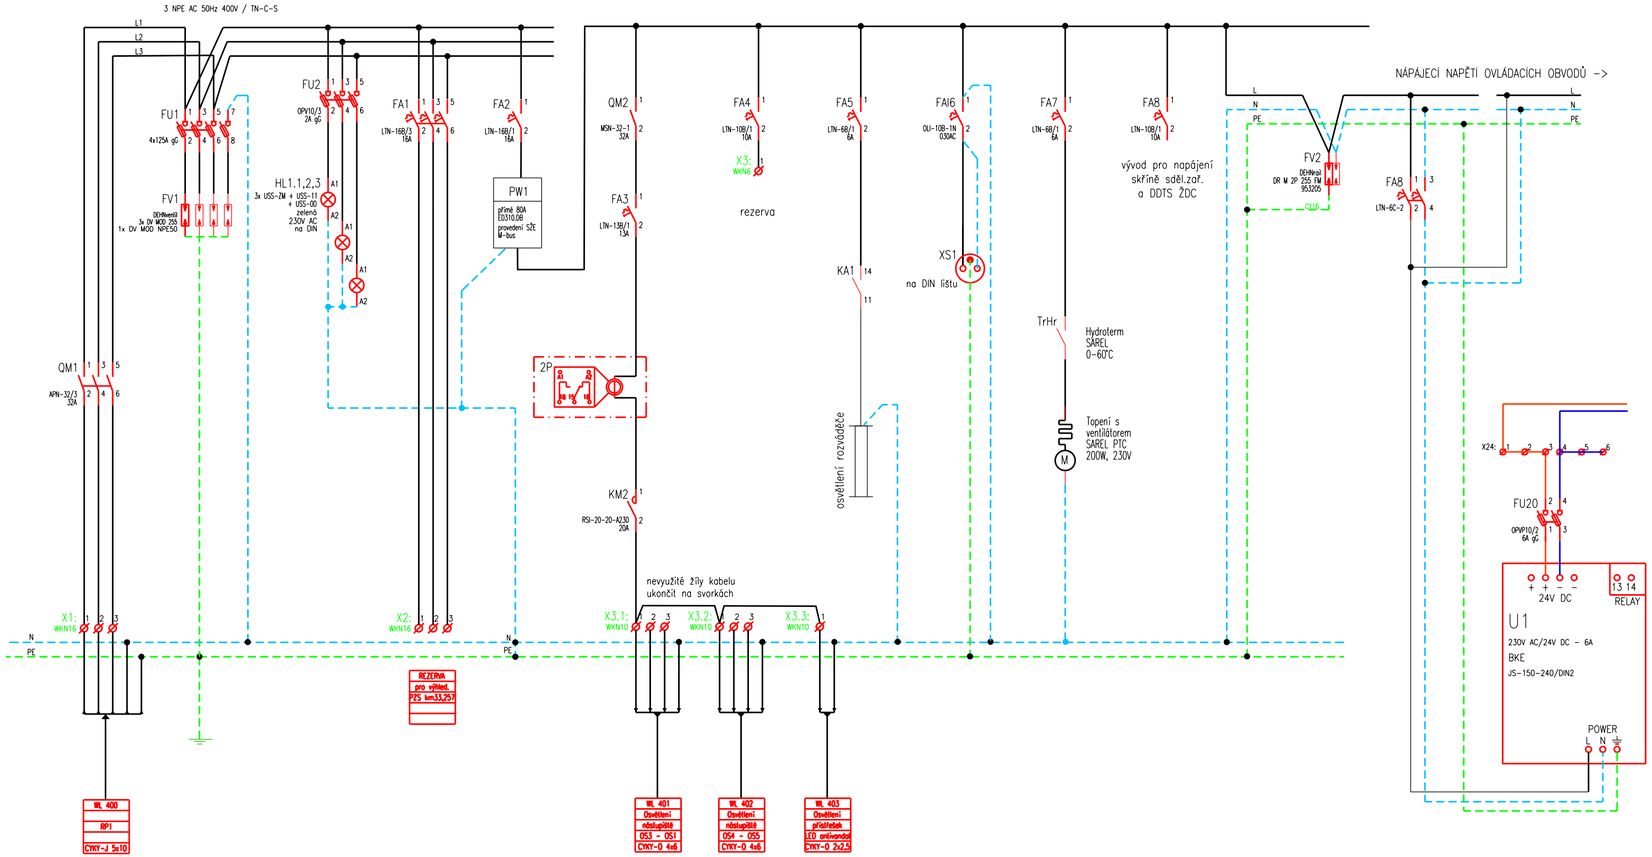

POZNÁMKA:

- Rozváděč bude obsahovat PLC řídící jednotku (např. Teco, Siemens, ...), která bude zajišťovat ovládání i diagnostiku osvětlení a komunikaci do systému DDTS ŽDC.
- Zapojení řídící (ovládací) části rozváděče bude součástí realizační dokumentace jeho výrobce.
- V rozváděči budou doplněny cca 3 moduly – převodník z M-Bus na Ethernet pro potřeby DDTS ŽDC – součást jiného SO této stavby.

SPRÁVA ŽELEZNIC

sfdi
STÁTNÍ FOND DOPRAVNÍ INFRASTRUKTURY

			ČÍSLO SOUPRAVY:
	01/2022	ROZDĚLENÍ A AKTUALIZACE DOKUMENTACE	
REVIZE Č.	DATUM	ZMĚNA	

EXPROJEKT

EXPROJEKT s.r.o.
Heršpická 758/13
619 00 Brno

tel. : +420 533 312 000
E-mail: info@exprojekt.cz
ID: dh84e85

OBJEDNATEL:	Správa železnic Stavební správa východ, Nerudova 1, 772 58 Olomouc		
HLAVNÍ INŽENÝR PROJEKTU Ing. Jaroslav Šmíd	ODPOVĚDNÝ PROJ. PS, SO Tomáš Voldán	VYPRACOVAL Tomáš Voldán	KONTROLOVAL Ing. Jan Slívka
KRAJ: Olomoucký	POVĚŘENÝ MÚ: Lipová-lázně / k.ú. Dolní Lipová		STUPEŇ: DUSP

Rekonstrukce zastávky Lipová Lázně zastávka

SO 25 Lipová Lázně zast., úprava kabelových rozvodů a osvětlení

Rozváděč RO

ZAK. ČÍSLO 002-2019	
MĚŘÍTKO -	POČET FORMÁTŮ 3 x A4
DATUM: 01/2022	
ČÁST DOKUM. E.1.2.2	PŘÍLOHA **5**