


ŽST Jeseník - VB

1. NP, M 1:50

Hanušovice

KOLEJIŠTĚ

Mikulovice

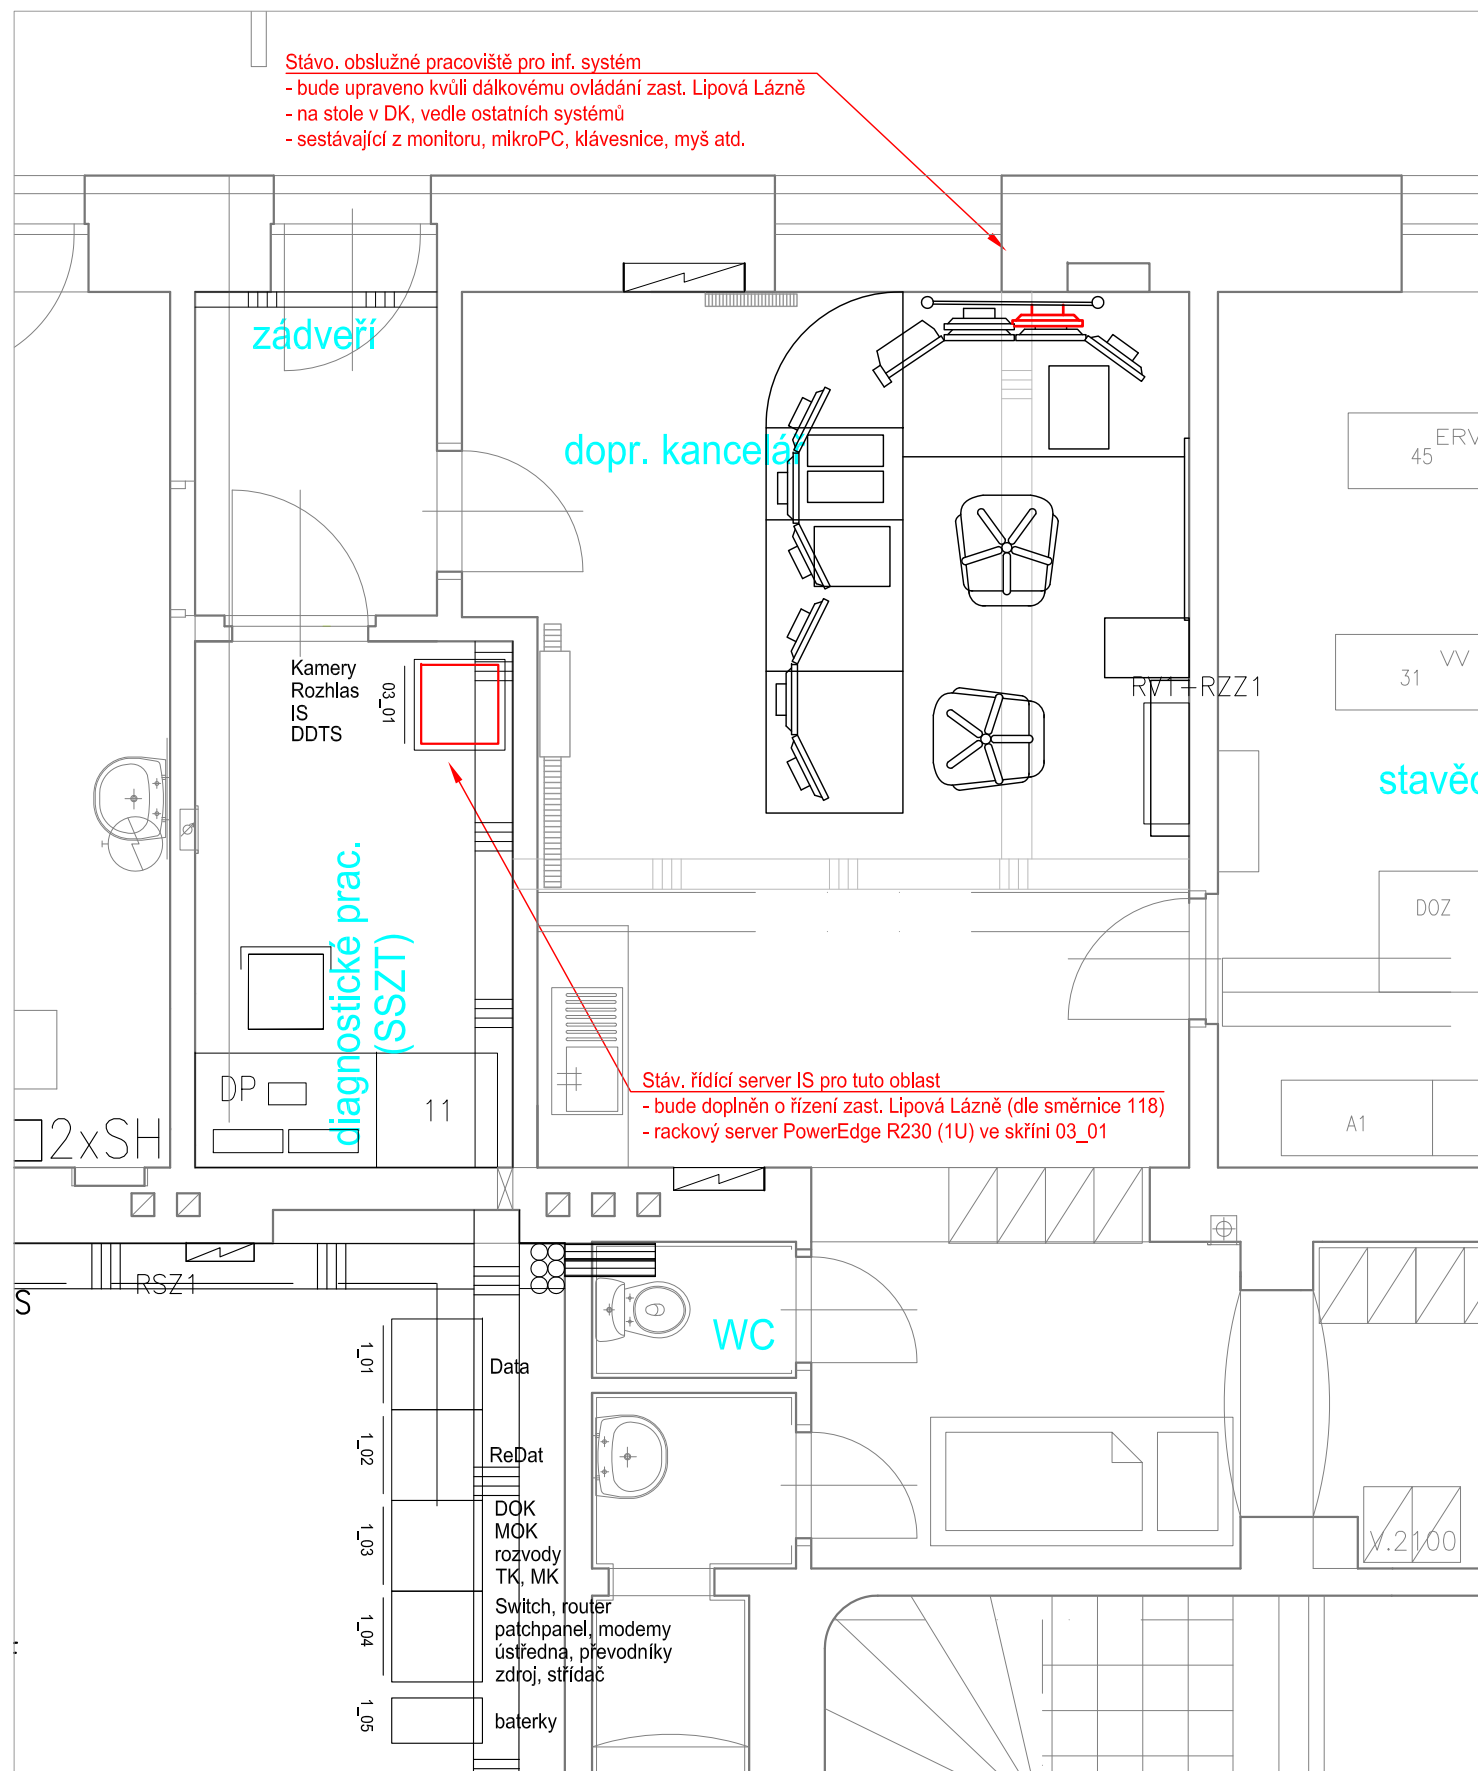

			ČÍSLO SOUPRAVY:
REVIZE Č.	DATUM	ZMĚNA	

PROJEKTANT:	IXPROJEKTA s.r.o. Heršpická 813/5 639 00 Brno – Štýřice e-mail: info@ixprojekta.com	GARANT PROFESÍ: Ing. Vít Řihošek <i>Řihošek</i>
-------------	--	---

EXPROJEKT	EXPROJEKT s.r.o. Heršpická 758/13 619 00 Brno	tel.: +420 533 312 000 E-mail: info@exprojekt.cz ID: dh84e85
-----------	---	--

OBJEDNAVATEL:	Správa železniční dopravní cesty Stavební správa východ, Nerudova 1, 772 58 Olomouc	tel.: +420 533 312 000 E-mail: info@exprojekt.cz
HLAVNÍ INŽENÝR PROJEKTU Ing. Jaroslav Šmíd	ODPOVĚDNÝ PROJ. PS, SO Ing. Vít Řihošek <i>Řihošek</i>	NAVRHL, VYPRACOVAL Ing. Vít Řihošek <i>Řihošek</i>
KRAJ: Olomoucký	POVĚŘENÝ OÚ: Hanušovice; Lipová-Lázně/k.u. Hanušovice; k.u. Dolní Lipová	KONTROLOVAL Ing. Jiří Šipr <i>Šipr</i>

Rekonstrukce zastávek Lipová Lázně zastávka a Potůčnick PS 24 Lipová Lázně zast., informační systém		ZAK. ČÍSLO 002-2019
Dispozice stáv. IS v ŽST Jeseník		MĚŘÍTKO 1:500
		POČET FORMÁTŮ 2x A4
		DATUM: 11/2019
		ČÁST DOKUM. D.D.2.3.4
		PŘÍLOHA 2.4