
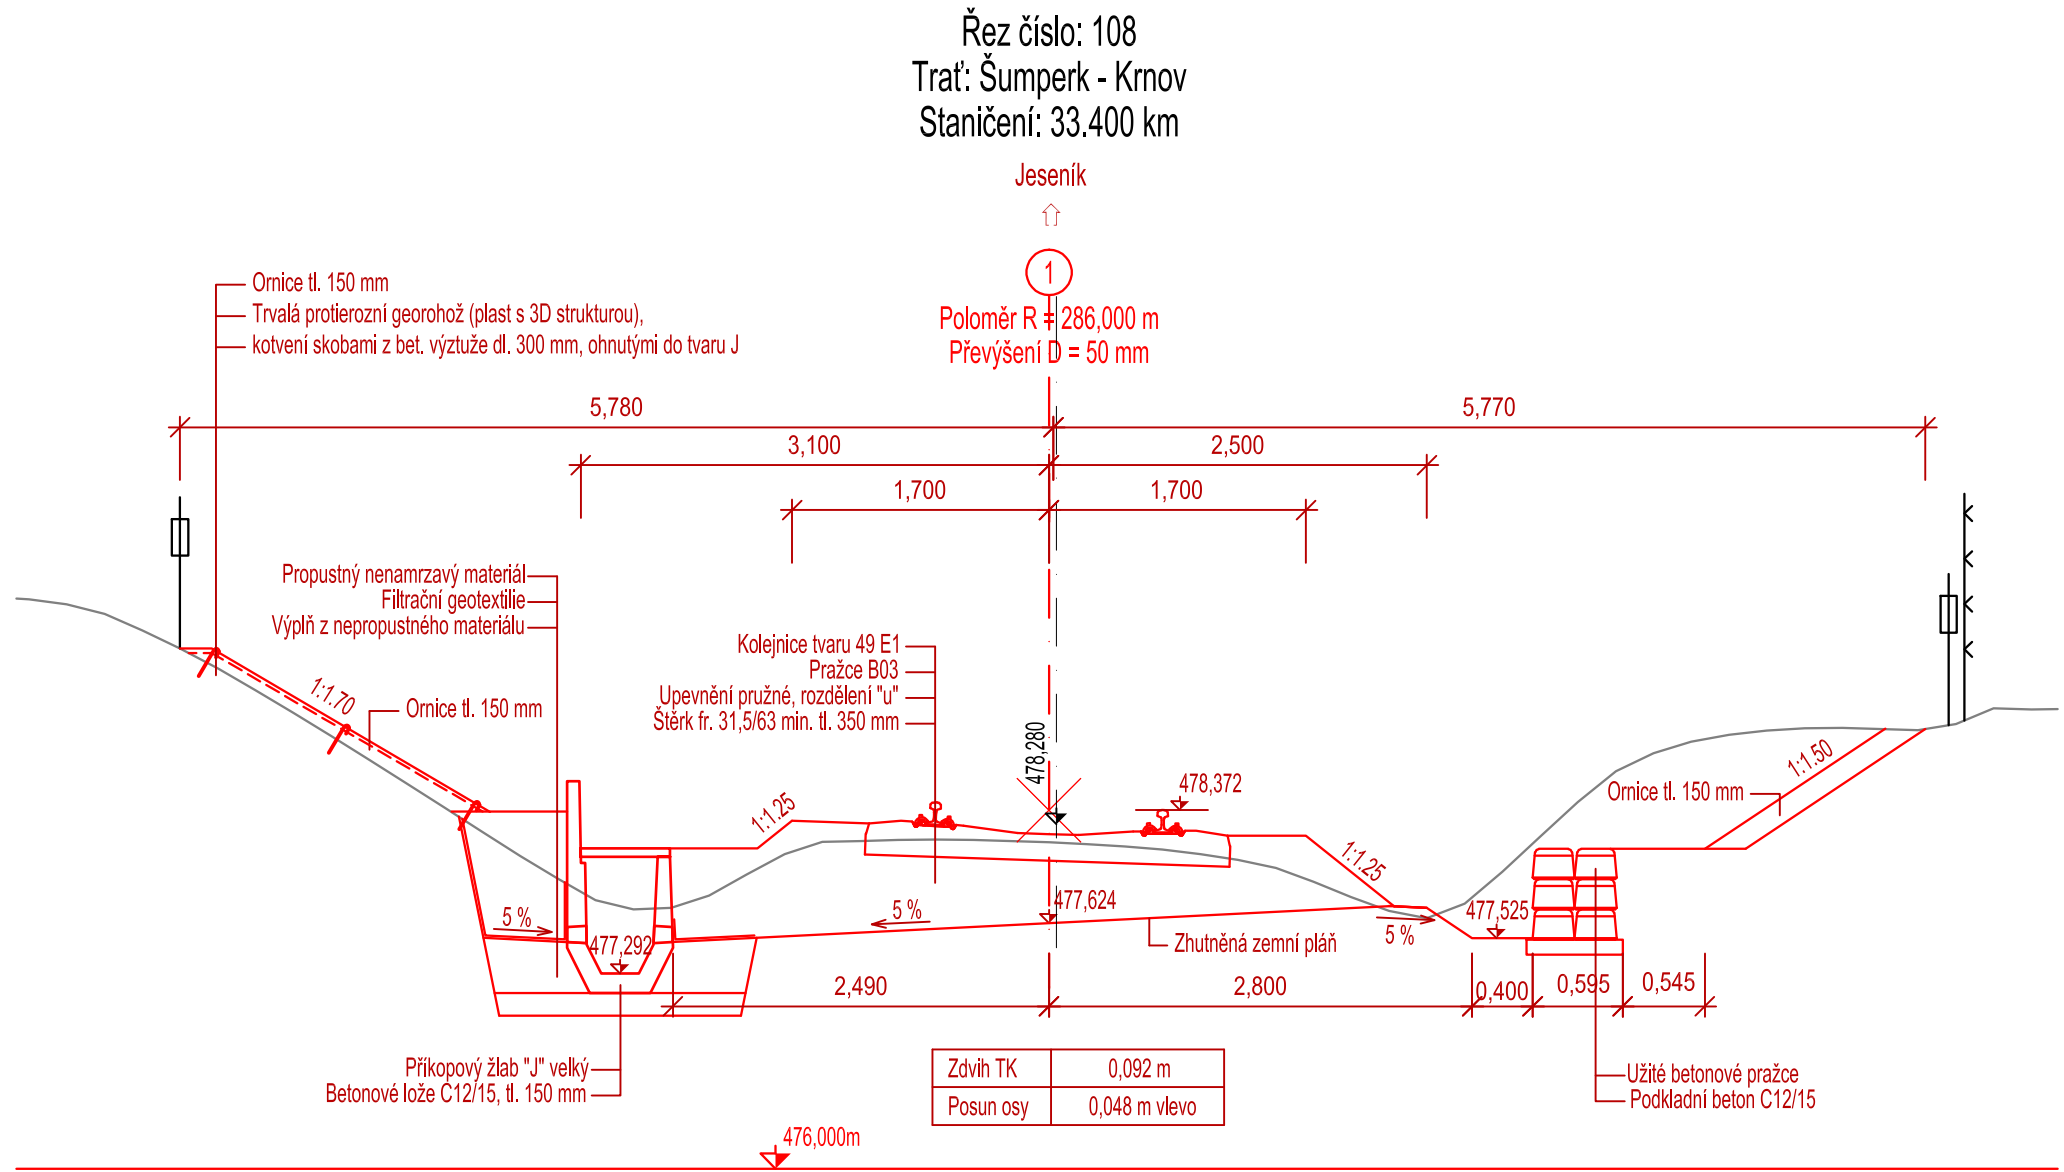
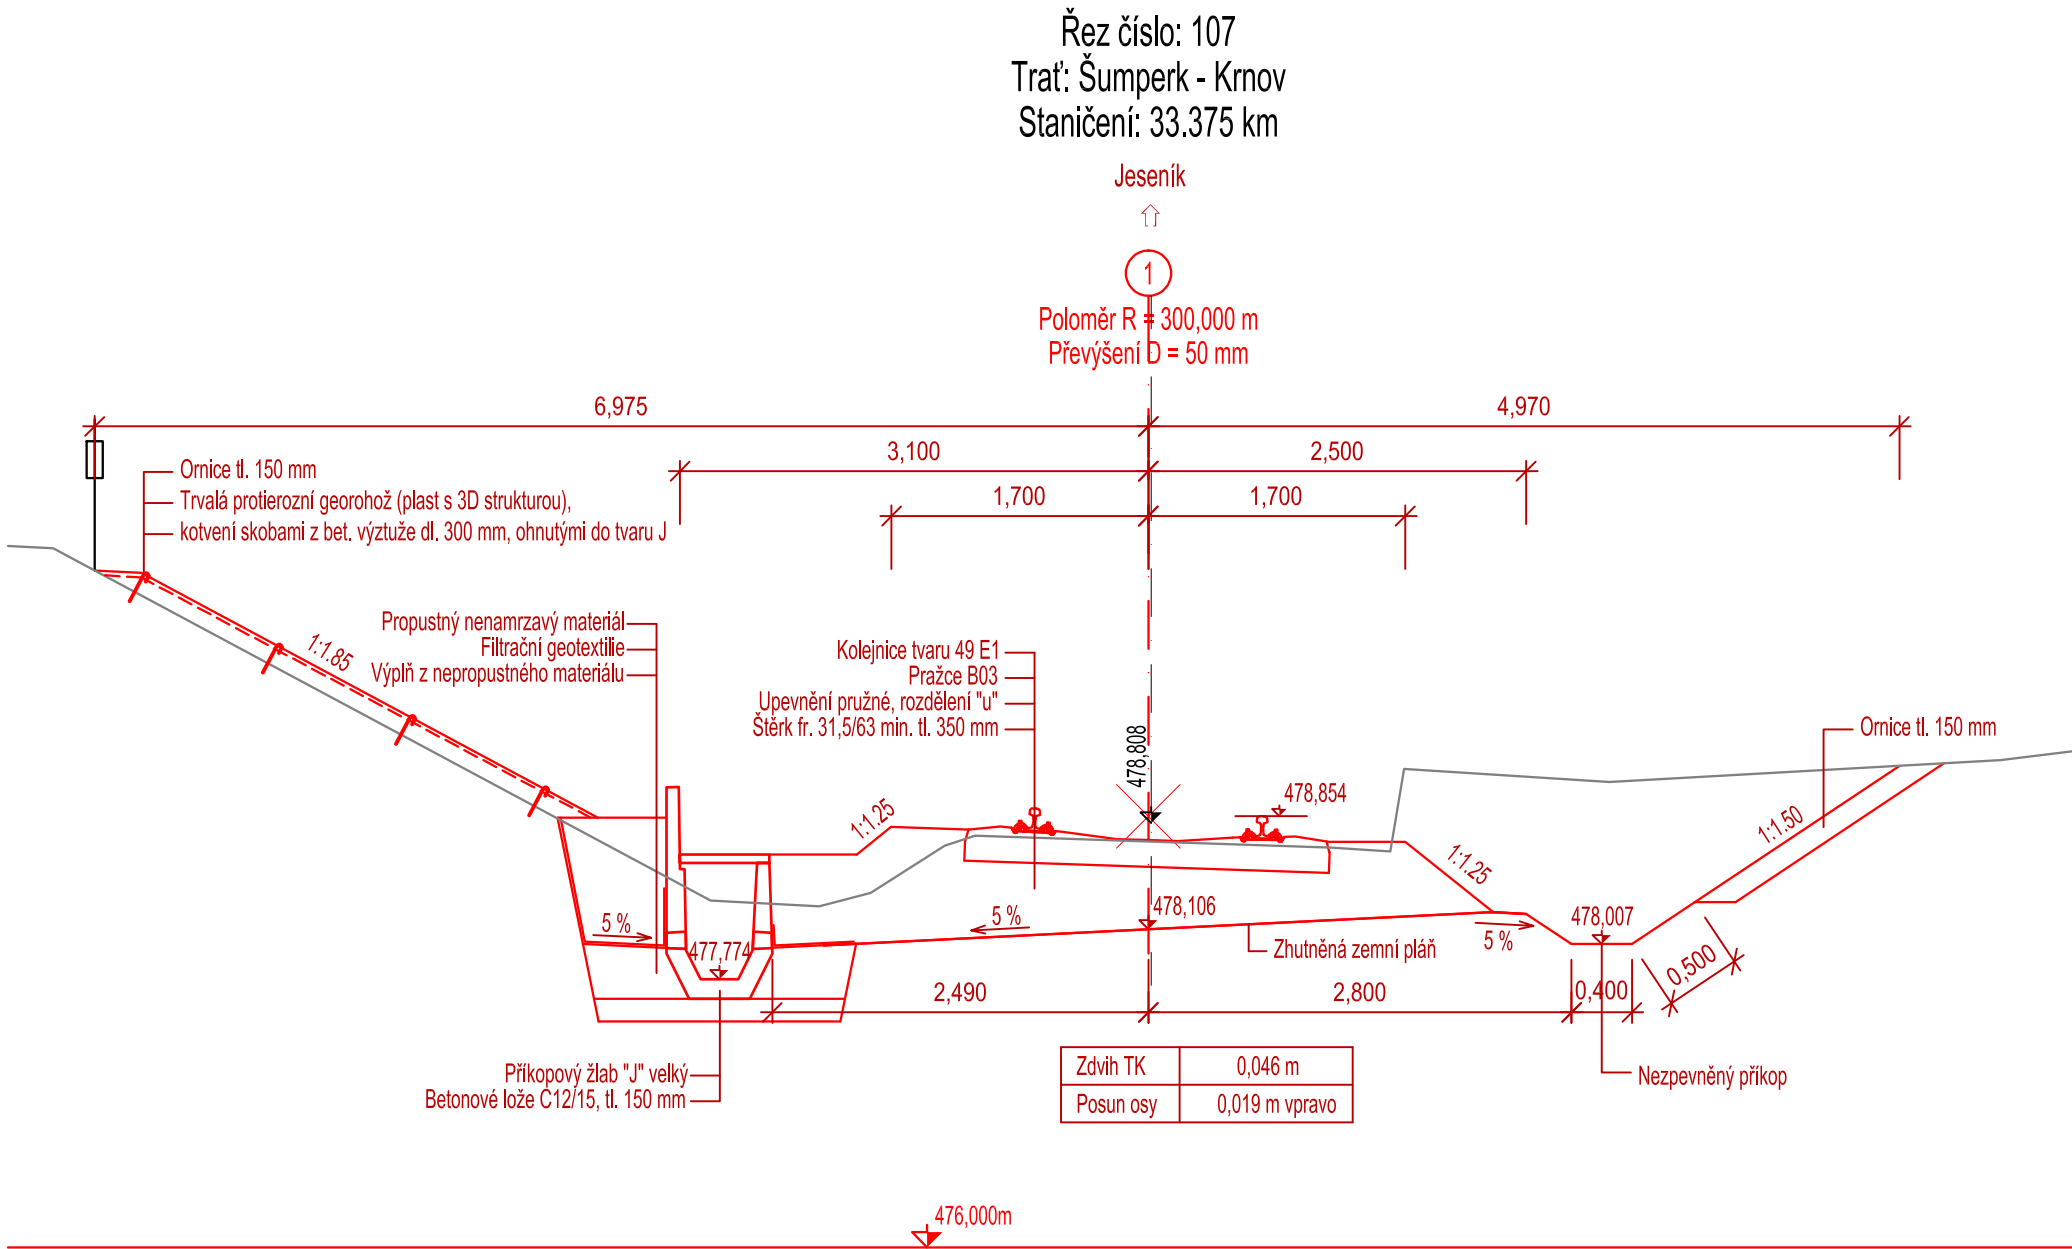


Charakteristké příčné řezy
M 1:50

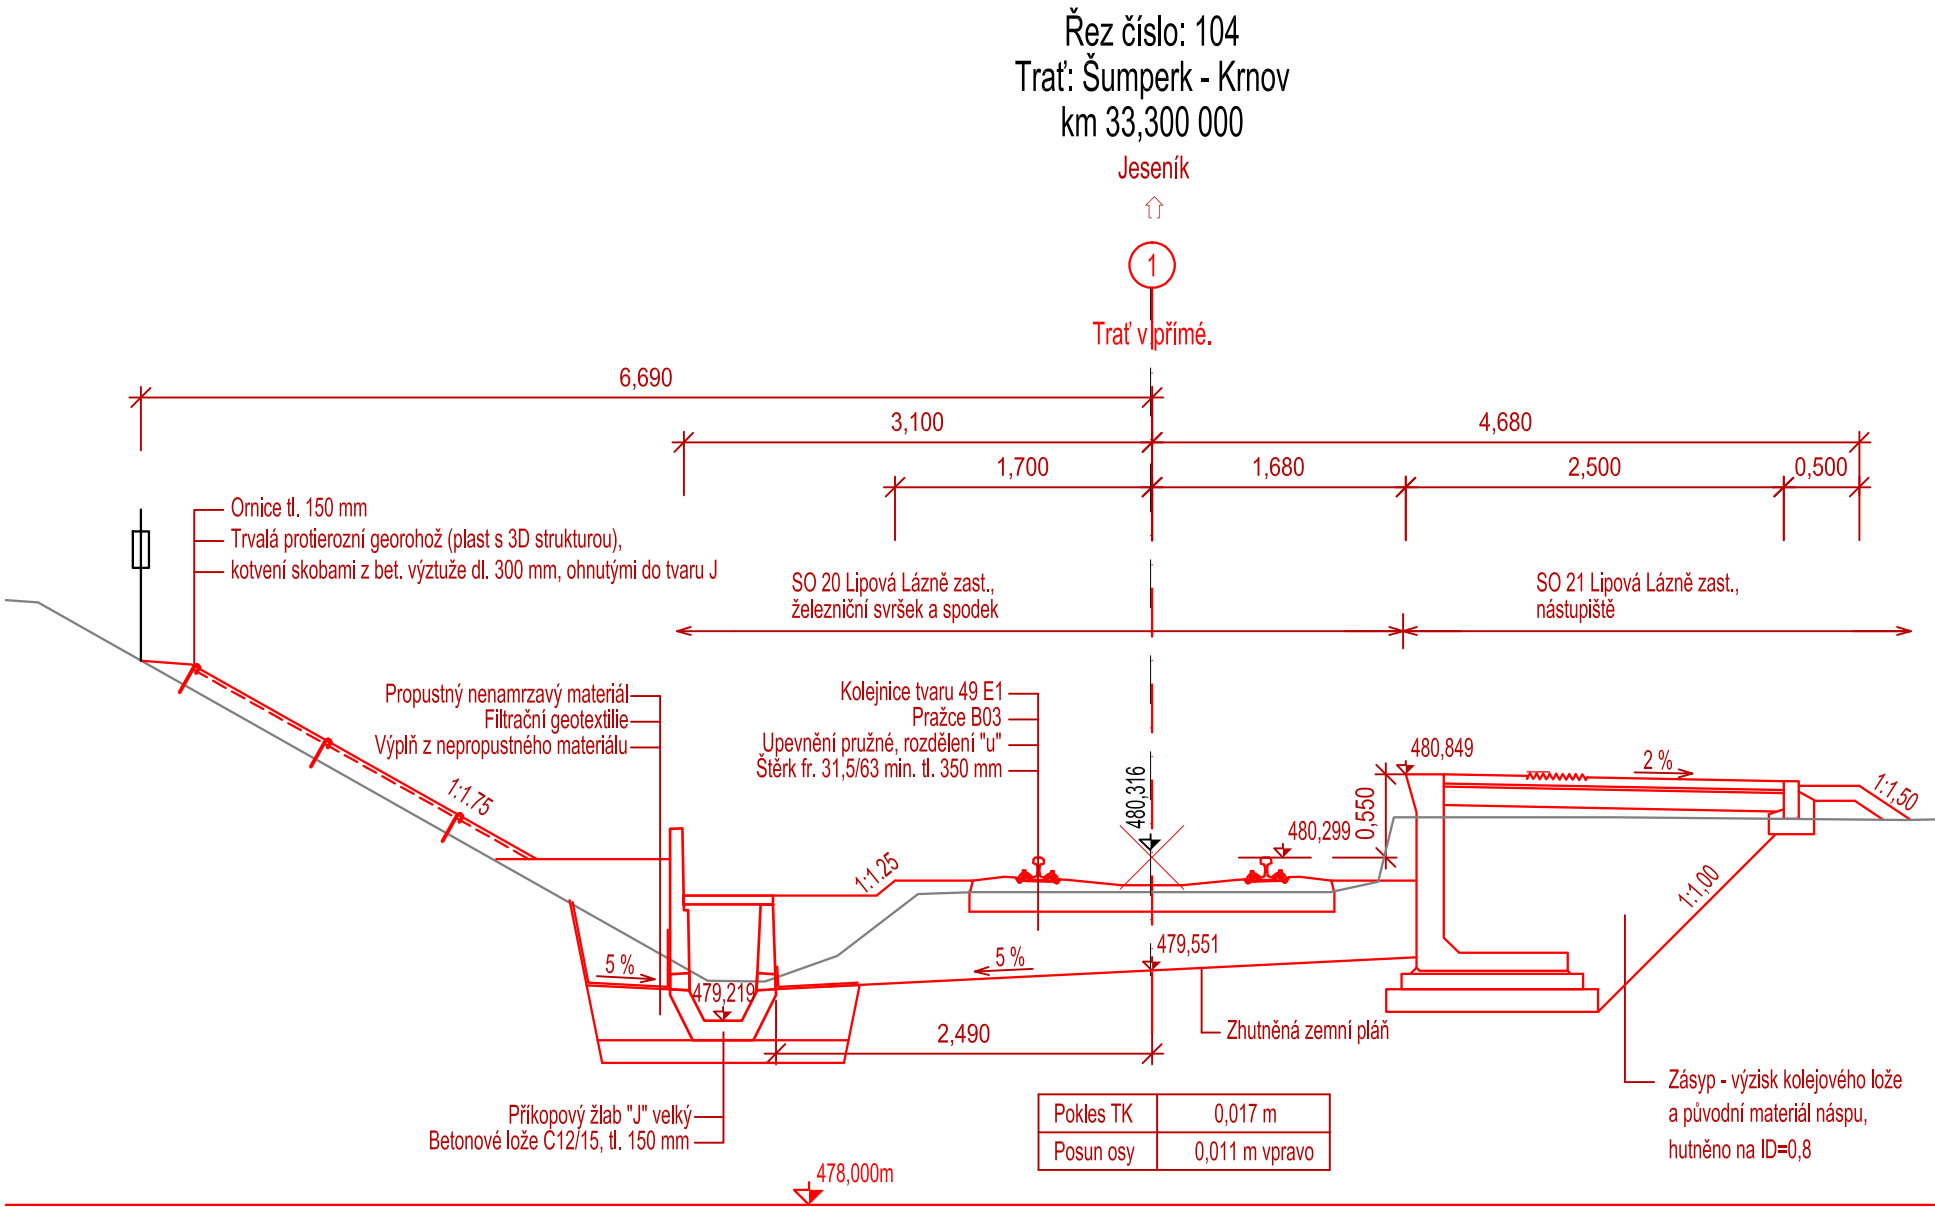

			ČÍSLO SOUPRAVY:
	01/2022	ROZDĚLENÍ A AKTUALIZACE DOKUMENTACE	
REVIZE Č.	DATUM	ZMĚNA	

	EXPROJEKT s.r.o. Heršpická 758/13 619 00 Brno	tel. : +420 533 312 000 E-mail: info@exprojekt.cz ID: dh84e85
--	--	---

OBJEDNATEL:	 Stavební správa východ, Nerudova 1, 779 00 Olomouc		
HLAVNÍ INŽENÝR PROJEKTU Ing. Jaroslav Šmíd	ODPOVĚDNÝ PROJ. PS, SO Ing. Jaroslav Šmíd	VYPRACOVAL Ing. Jaroslav Šmíd	KONTROLOVAL Ing. Kateřina Peřínová
KRAJ: Olomoucký	POVĚŘENÝ MŮ: Lipová-lázně / k.ú. Dolní Lipová	STUPEŇ: DÚSP	ZAK. ČÍSLO 002-2019
Rekonstrukce zastávky Lipová Lázně zastávka		POČET FORMÁTŮ 5 x A4	DATUM: 01/2022
SO 20 Lipová Lázně zast., železniční svršek a spodek		ČÁST DOKUM. E.1.1.1	PŘÍLOHA 4
Charakteristické příčné řezy			