
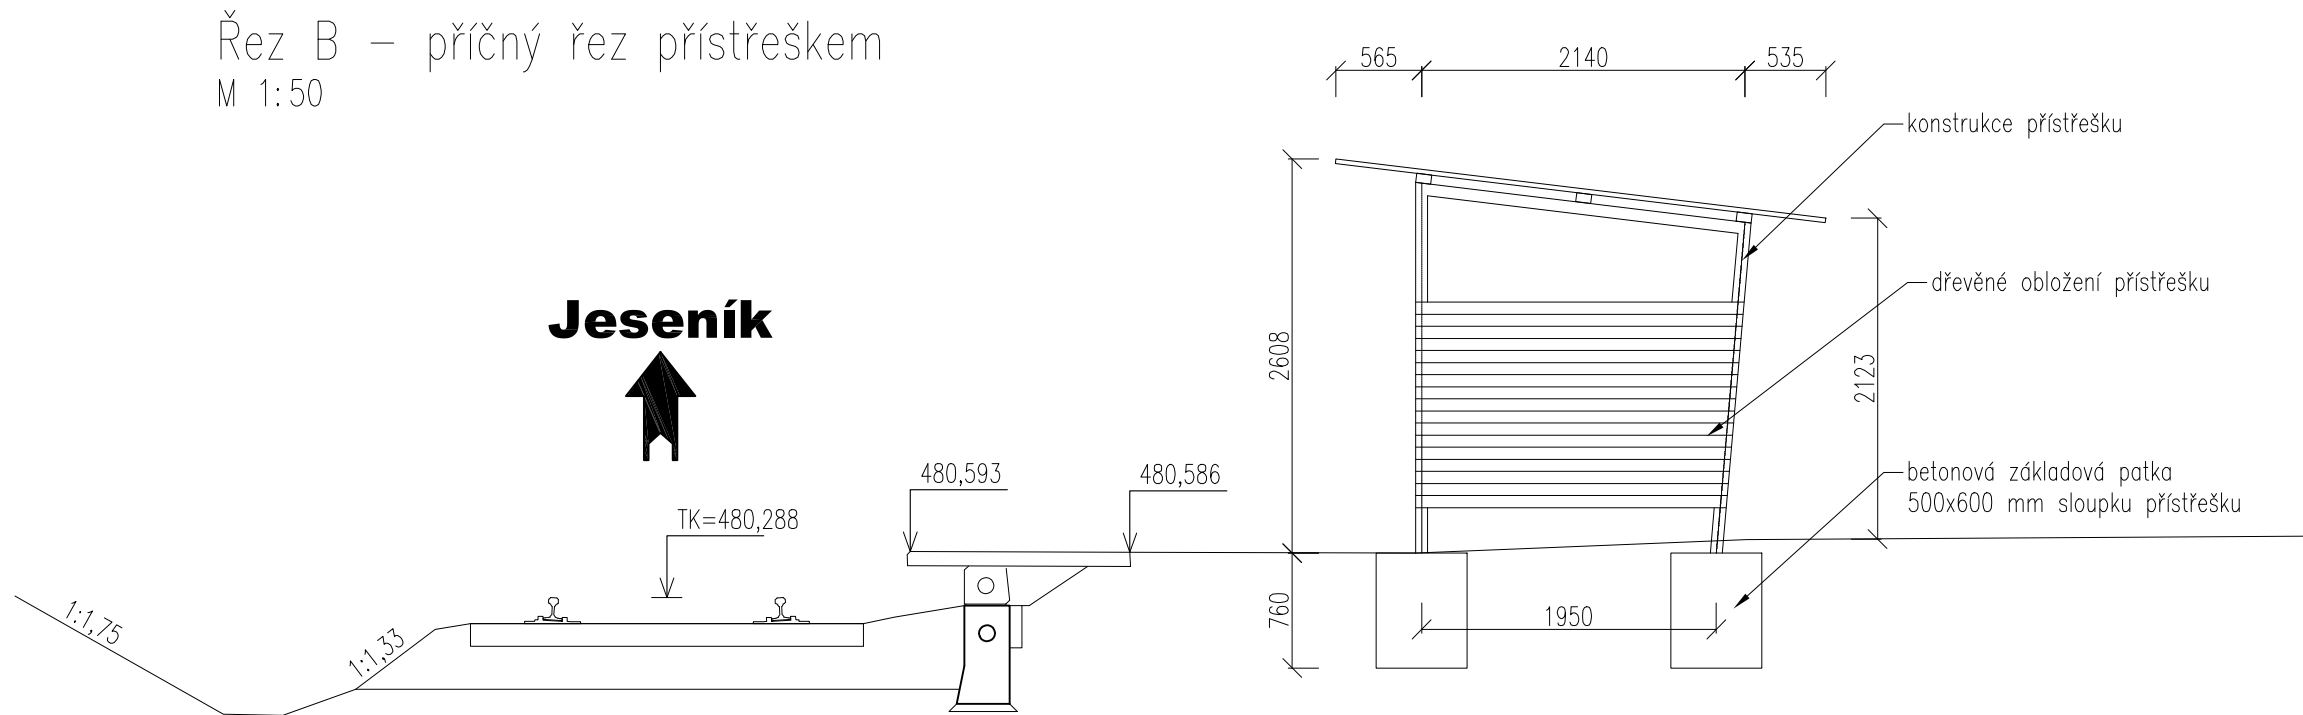
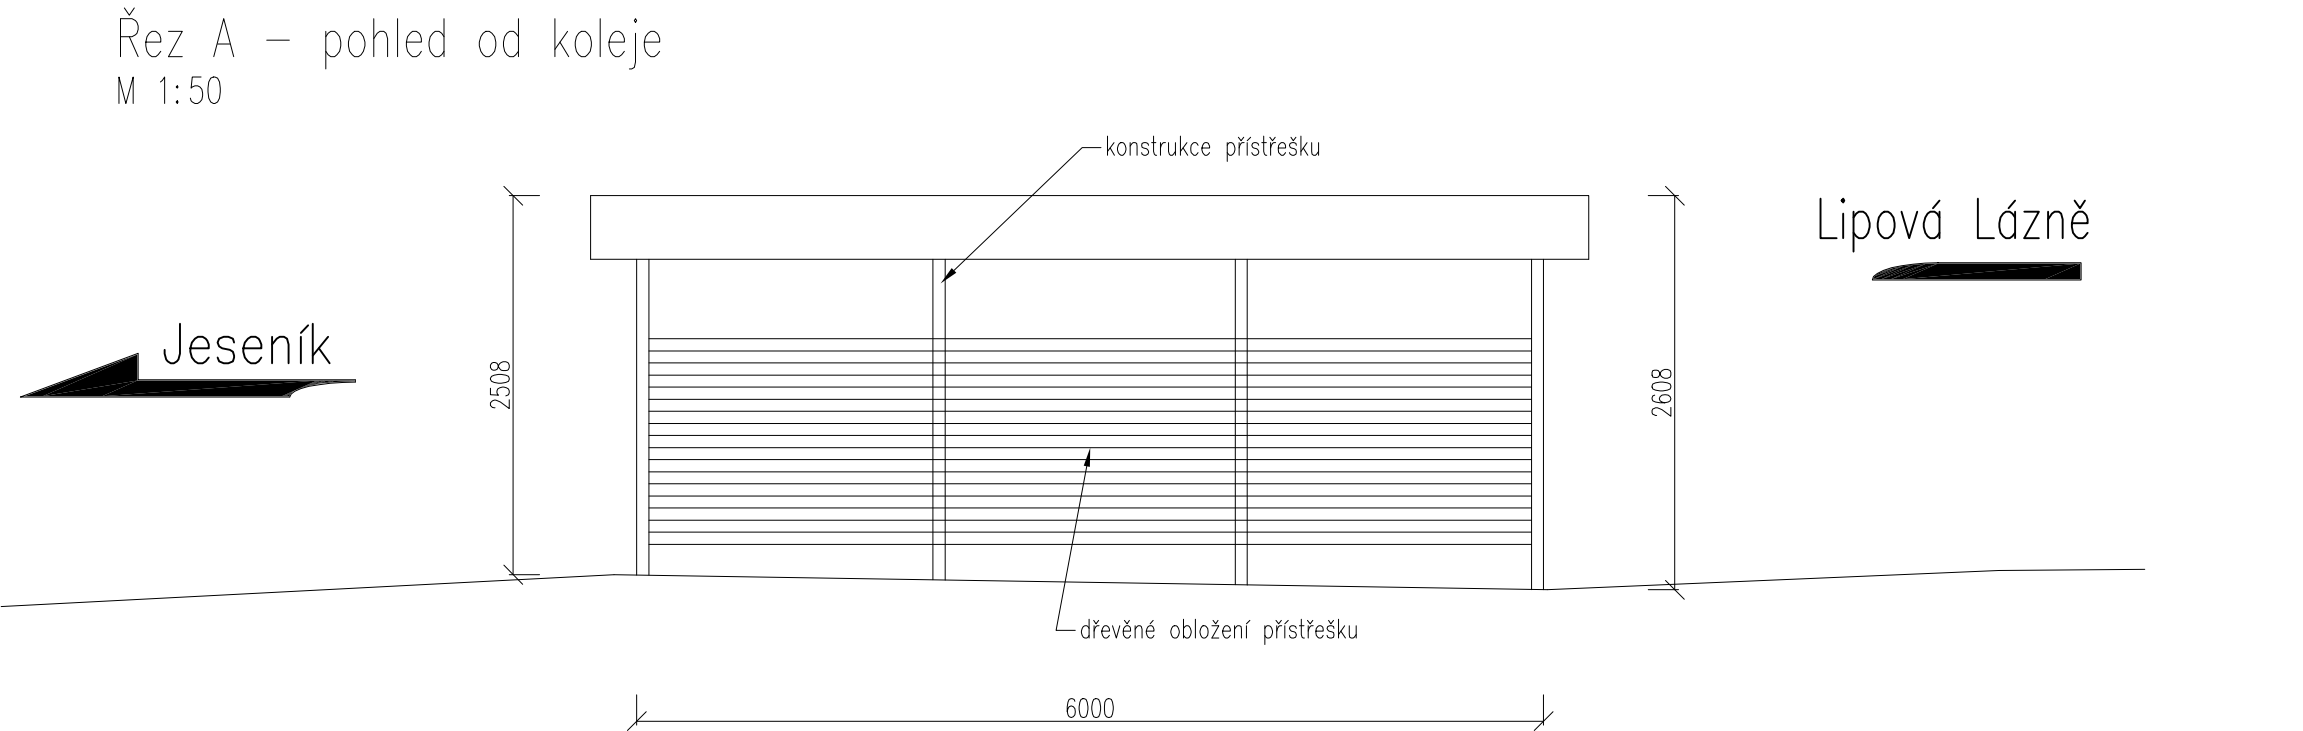


Rekonstrukce zastávky Lipová Lázně zastávka


SO 23 Lipová Lázně zast., přístřešek pro cestující

Stávající stav přístřešku

M 1:50

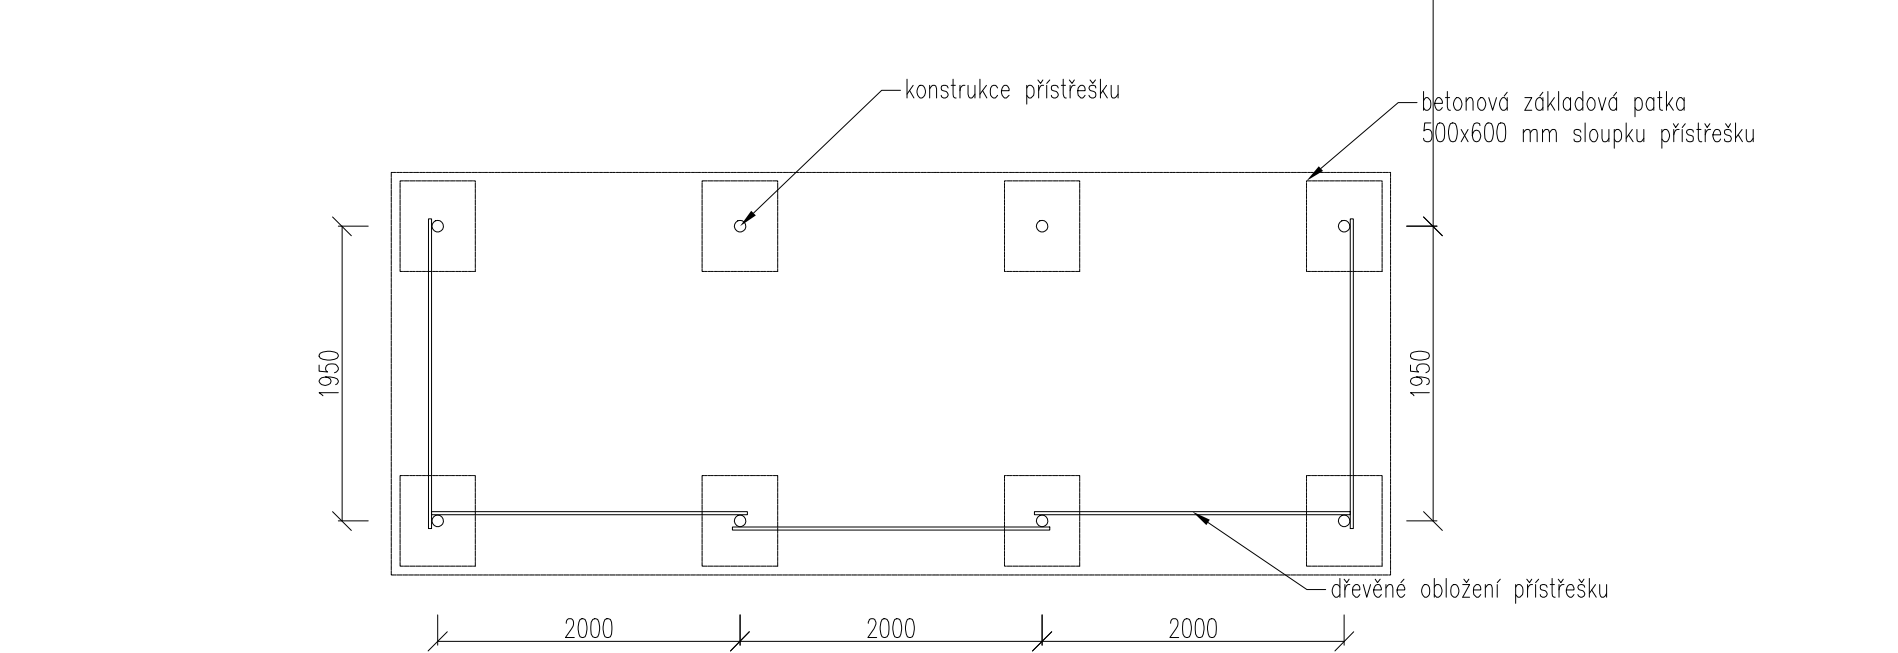


			ČÍSLO SOUPRAVY:
	01/2022	ROZDĚLENÍ A AKTUALIZACE DOKUMENTACE	
REVIZE Č.	DATUM	ZMĚNA	



EXPROJEKT s.r.o.
Heršpická 758/13
619 00 Brno

tel.: +420 533 312 000
E-mail: info@exprojekt.cz
ID: dh84e85

OBJEDNATEL:		 Správa železnic, státní organizace Stavební správa východ, Nerudova 1, 772 58 Olomouc	
HLAVNÍ INŽENÝR PROJEKTU Ing. Jaroslav Šmíd	ODPOVĚDNÝ PROJ. PS, SO Ing. Jaroslav Šmíd	VÝPRACOVAL Bc. Jitka Zezulová	KONTROLOVAL Ing. Jaroslav Šmíd
KRAJ: Olomoucký		POVĚŘENÝ MŮ: Lipová-lázně / k.ú. Dolní Lipová	
Rekonstrukce zastávky Lipová Lázně zastávka SO 23 Lipová Lázně zast., přístřešek pro cestující		STUPEŇ: DŮSP	
		ZAK. ČÍSLO 002-2019	
		MĚŘITKO 1:50	POČET FORMÁTŮ 8 x A4
DATUM:		01/2022	
ČÁST DOKUM. E.2.2.1		PŘÍLOHA 3	