VÝPRAVNÍ BUDOVA ŽST. VRBÁTKY

(dispozice není v měřítku - překresleno z dodaných podkladů v pdf)

POHLED NA UMÍSTĚNÍ MSU A RACK V DK

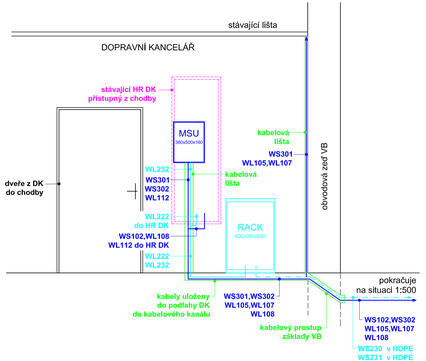

LEGENDA BAREV

- SO 34-84-01 Žst. Vrbátky, EOV
- Optický kabel v HDPE chráničce "červená" 1x Ø 40mm
- SO 34-86-01 Žst. Vrbátky, rozvody nn a osvětlení
- Demontáže
- Stávající zařízení

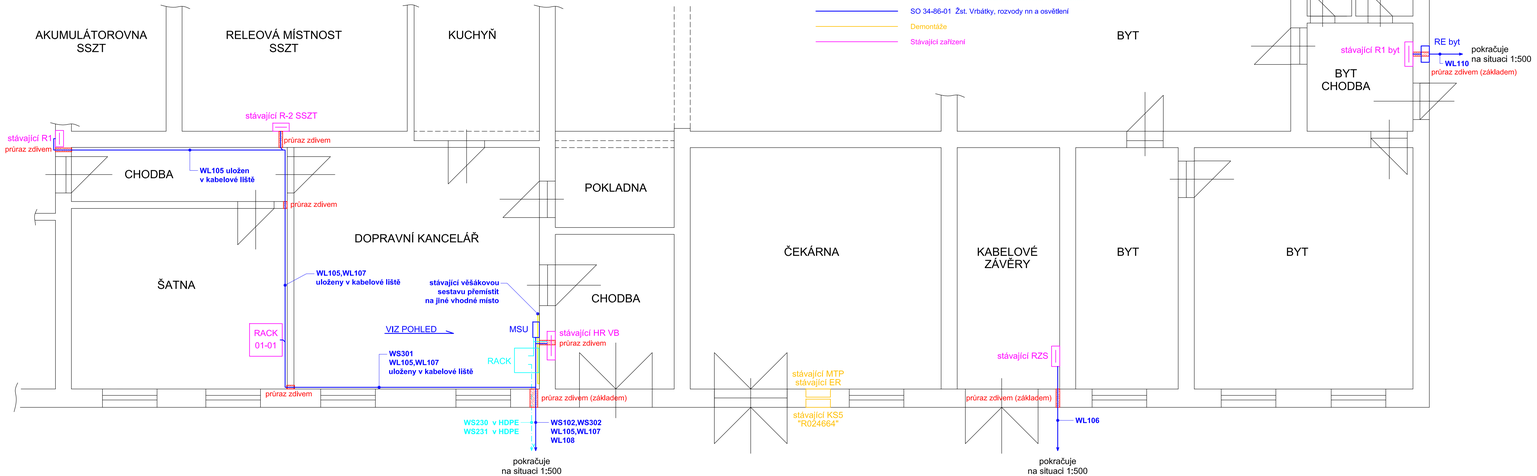

Ministerstvo dopravy
Státní fond dopravní infrastruktury

Jmá ověření:

Paré:

Orientační schéma:

Razítko oprávněné osoby:

Podpis:

Datum:

Revize:	Datum:	Popis:	Kontroloval:
001	27.11.2021	Definitivní odevzdání dokumentace	Ing. Jan Zářecký

Stavebník/Investor:	**Správa železnic, státní organizace**	SPRÁVA ŽELEZNIC
Adresa:	Dlážděná 1003/7, 110 00 Praha 1	
Zástupce investora:	Stavební správa východ	
Adresa:	Nerudova 773/1, 779 00 Olomouc	

Zhotovitel díla:	**SUDOP Brno, spol. s r.o.**	SUDOP BRNO
Adresa:	Kounicova 688/26, 611 36 Brno	
Kontakt:	T: +420 972 625 804 E: sudop@sudop-brno.cz	
Zhotovitel objektu:	**SUDOP Brno, spol. s r.o.**	SUDOP BRNO
Adresa:	Kounicova 688/26, 611 36 Brno	
Kontakt:	T: +420 972 625 804 E: sudop@sudop-brno.cz	
Hlavní projektant (HIP):	Ing. Jan Zářecký	Specialista: Ing. Jan Zářecký

Název stavby/akce:	**Zřízení EOV v obvodu OŘ Olomouc, 1. etapa**		Označení investora: S62200070
			Označení zhotovitele: 20107-01-1021
Název části:	Ohřev výhybek (elektrický, plynový)		Označení části: D.2.3. 4
Název objektu/oblů části:	**Žst. Vrbátky, EOV**		Označení objektu/komplexu: **SO 34-84-01**
Název přílohy: Název dílčí části přílohy:	Dispozice zařízení ve VB		Číslo přílohy: **2. 005**
Odpovědný projektant:	Zpracovatel přílohy:	Měřítko:	Stupeň dokumentace:
Ing. Jan Zářecký	Ing. Jan Bradáč	Formáty: 6x A4	**DUSP+PDPS**
Kraj:	Katastrální území:	TUDU:	**Smluvní datum zpracování:**
viz část A. dokumentace	viz část A. dokumentace	viz část A. dokumentace	**27.11.2021**

Měřítko:	Formát:	Číslo: