




SKLOPNÝ OSVĚTLOVACÍ STOŽÁR v.6m
JEDNO SVÍTIDLO

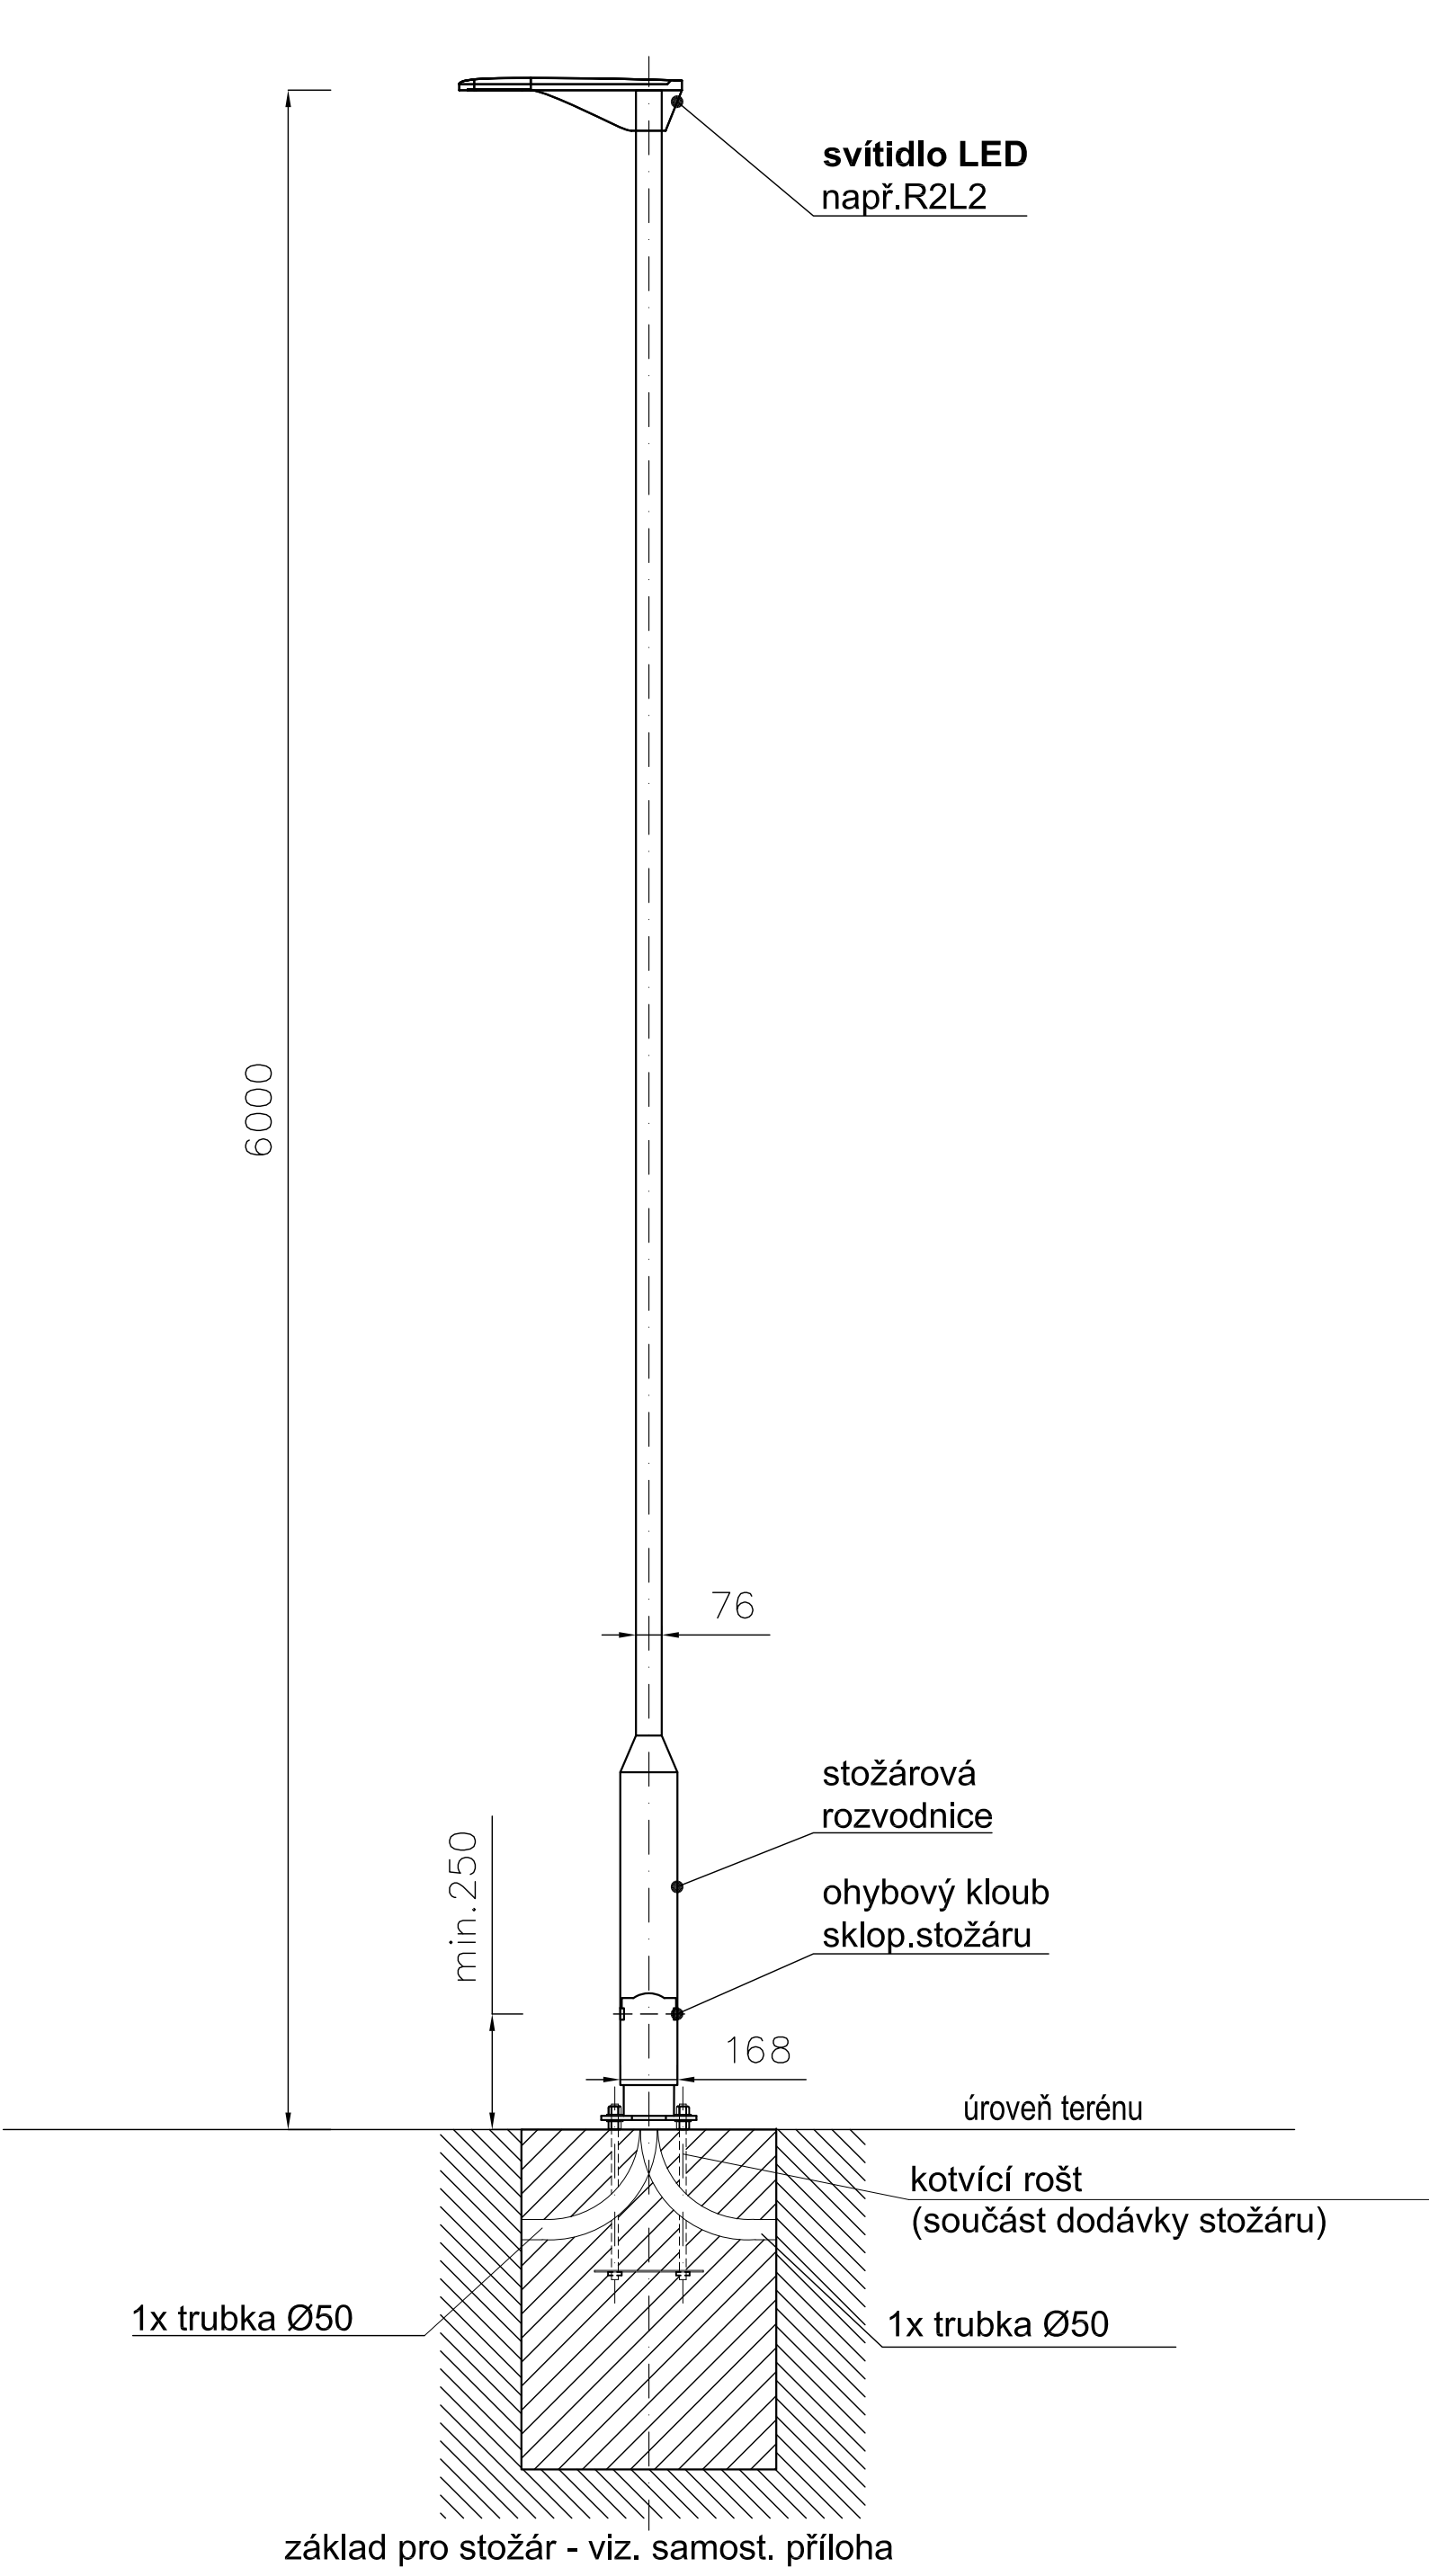

SKLOPNÝ OSVĚTLOVACÍ STOŽÁR v.6m
DVĚ SVÍTIDLA

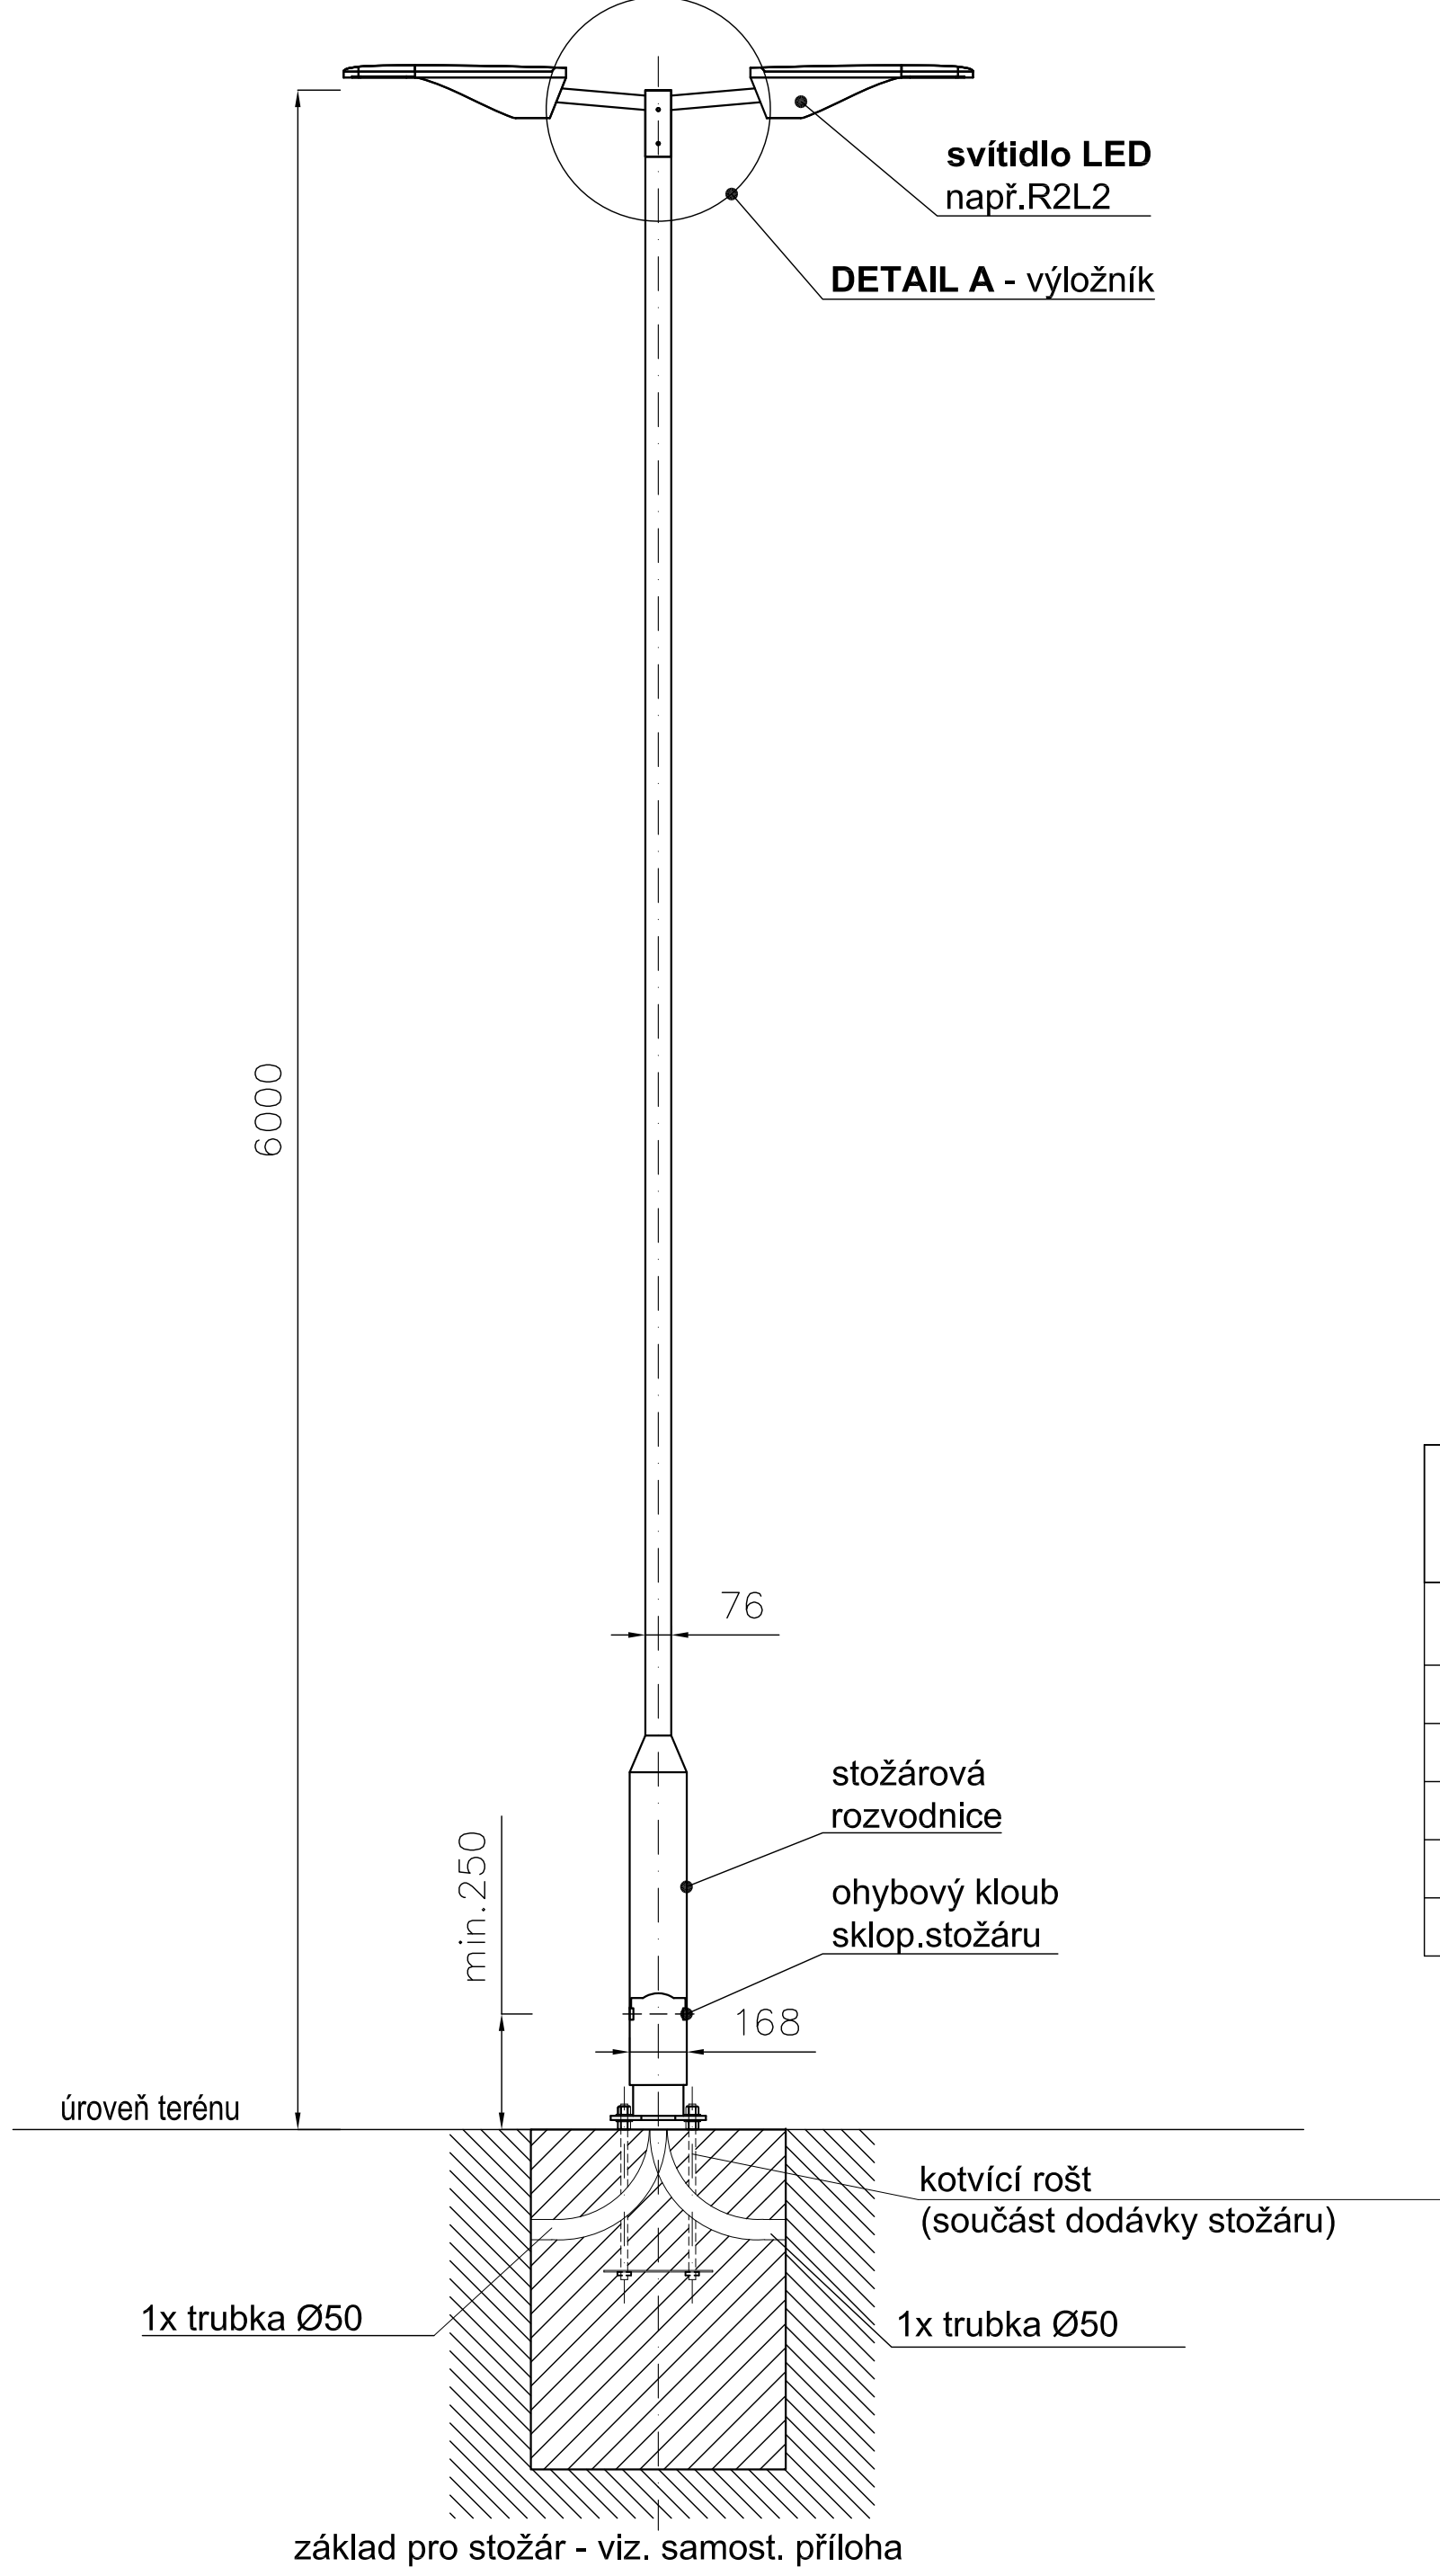

DETAIL A
DVOURAMENNÝ VÝLOŽNÍK
PRO 6m STOŽÁRY NAPŘ. PR2-03/D

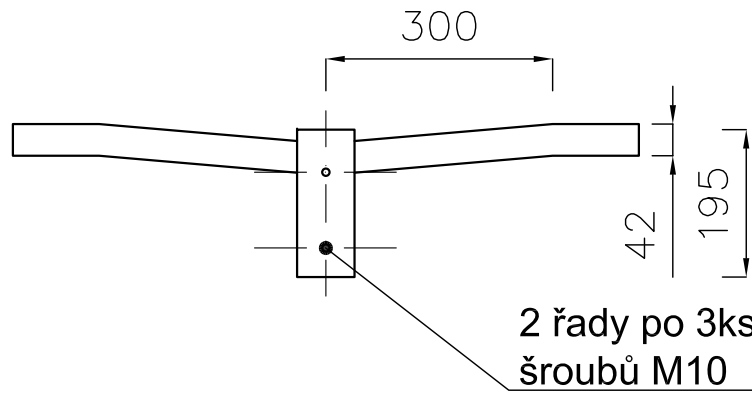

POZNÁMKA

PROVEDENÍ SKLOPNÝCH STOŽÁRŮ VÝŠKY 6m:
Stožár je žárově zinkován s montáží na přírubu. Vrcholové zatížení stožáru je max. 27kg, kterému odpovídá sklápěcí zařízení RLS168B s černou pružinou. Doporučený typ stožáru - T061RLS/FP. Součástí dodávky stožáru jsou i rozvodnice třídy II s jednou, dvěma, případně třemi pojistkami s možností smyčkování kabelů do 16mm². Typy rozvodnic jsou uvedeny v samostatné příloze.

Kabely od rozvodnice vzhůru budou kolem ohybového kloubu uloženy v ochranné trubce !

VYBAVENÍ STOŽÁRŮ

Počet osv. stožárů	Výložník	Počet svítidel	Počet rozhlasů	Počet OHM	Počet přívodů ke svítidlu NYY-O 2x2,5mm2	Počet přívodů k rozhlasu NYY-O 2x1,5mm2	Počet přívodů k OHM NYY-O 2x1,5mm2
	A - bez výložníku C - dvouramenný (úhel mezi svítidly 90° / 180°)						
S0.3							
1 ks	A	1	0	0	1	0	0
S0.1, S0.2							
2 ks	C (90°)	2	0	0	2	0	0
S0.4							
1 ks	C (180°)	2	0	0	2	0	0

Ministerstvo dopravy

Státní fond dopravní infrastruktury

Jiná ověření:

Paré:

Orientační schéma:

Razítko oprávněné osoby:

Podpis:

Datum:

Revize:

Datum:

Popis:

Kontroloval:

001

27.11.2021

Definitivní odevzdání dokumentace

Ing. Jan Zářecký

Stavebník/Investor:

Adresa:

Zástupce investora:

Adresa:

Správa železnic, státní organizace

Dlážděná 1003/7, 110 00 Praha 1

Stavební správa východ

Nerudova 773/1, 779 00 Olomouc

Správa železnic

Zhotovitel díla:

Adresa:

Kontakt:

SUDOP Brno, spol. s r.o.

Kounicova 688/26, 611 36 Brno

T: +420 972 625 804

E: sudop@sudop-brno.cz

SUDOP BRNO

Zhotovitel objektu:

Adresa:

Kontakt:

SUDOP Brno, spol. s r.o.

Kounicova 688/26, 611 36 Brno

T: +420 972 625 804

E: sudop@sudop-brno.cz

SUDOP BRNO

Hlavní projektant (HIP):

Specialista:

Ing. Jan Zářecký

Ing. Jan Zářecký

Název stavby/akce:

Označení investora:

Označení zhotovitele:

Název části:

Označení části:

Název objektu/díle části:

Označení objektu/komplexu:

Název přílohy:

Číslo přílohy:

Název díle části přílohy:

Stupeň dokumentace:

Odpovědný projektant:

Ing. Jan Zářecký

Měřítka:

Formáty: 8x A4

Kraj:

Katastrální území:

viz část A, dokumentace

Stupeň dokumentace:

Číslo:

Objekt:

Poskytnut:

Příloha:

Revize:

Zřízení EOv v obvodu OR Olomouc, 1. etapa

5622000070

20107-01-1021

D.2.3. 6

Žst. Vrbátky, rozvody nn a osvětlení

SO 34-86-01

2. 019

DUSP+PDPS

27.11.2021

S 6 2 2 0 0 0 0 7 0

P D P S

D 2 3 0 6

S 0 3 4 8 6 0 1

X X

2

0 1 9

0 0 1