


POHLED NA UMÍSTĚNÍ MSU A RACK V DENNÍ MÍSTNOSTI

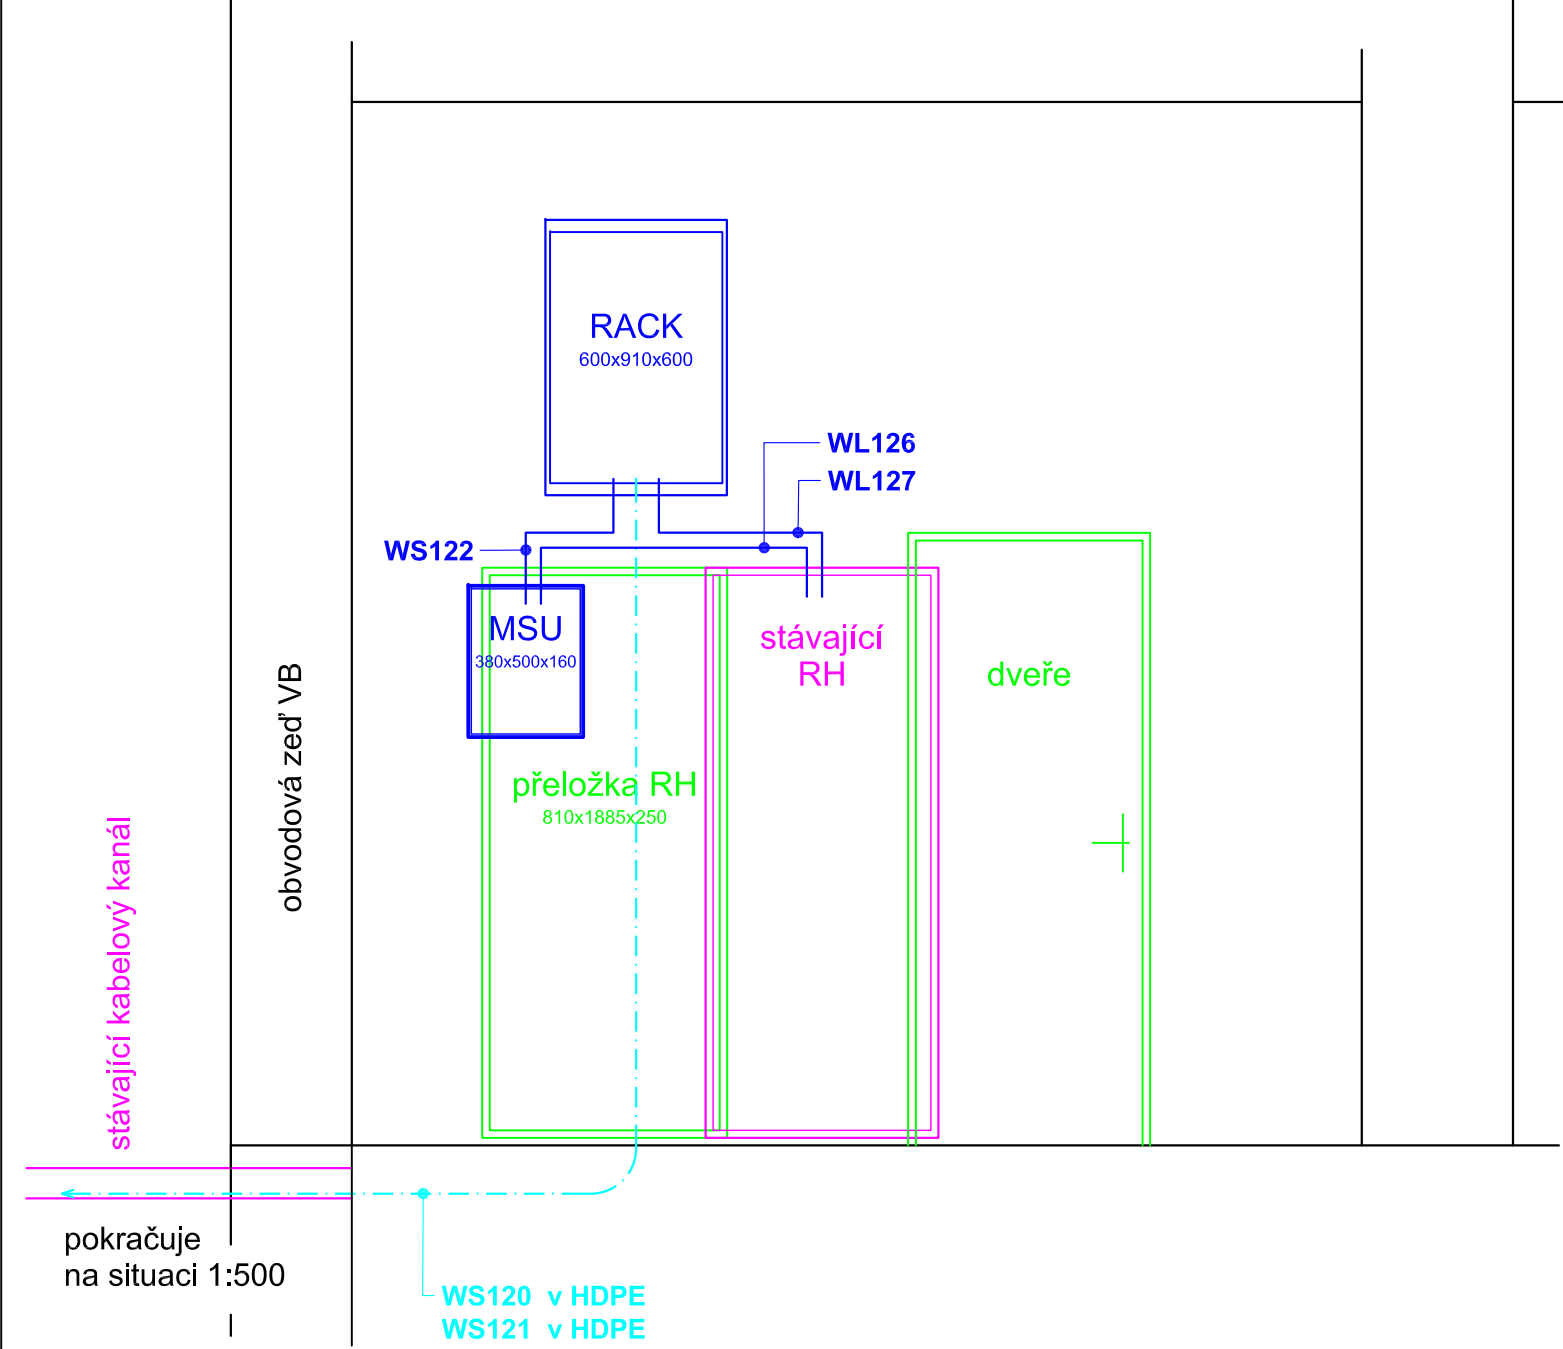


POZNÁMKA

Všechny kabely budou vedeny pod omítkou.
Umístění skříně RACK a ovladače MSU včetně navržených kabelových tras v denní místnosti je nutné koordinovat se související stavbou "Rekonstrukce VB Domašov nad Bystřicí" (vyznačena zelenou barvou).
V současné chvíli (11/2021) nelze stanovit časový harmonogram pro realizaci obou staveb.

LEGENDA BAREV

- SO 42-84-01 Žst. Domašov nad Bystřicí, EO
- Optický kabel v HDPE chrániče "červená" 1x Ø 40mm
- Související stavba Rekonstrukce VB Domašov nad Bystřicí
- Stávající zařízení

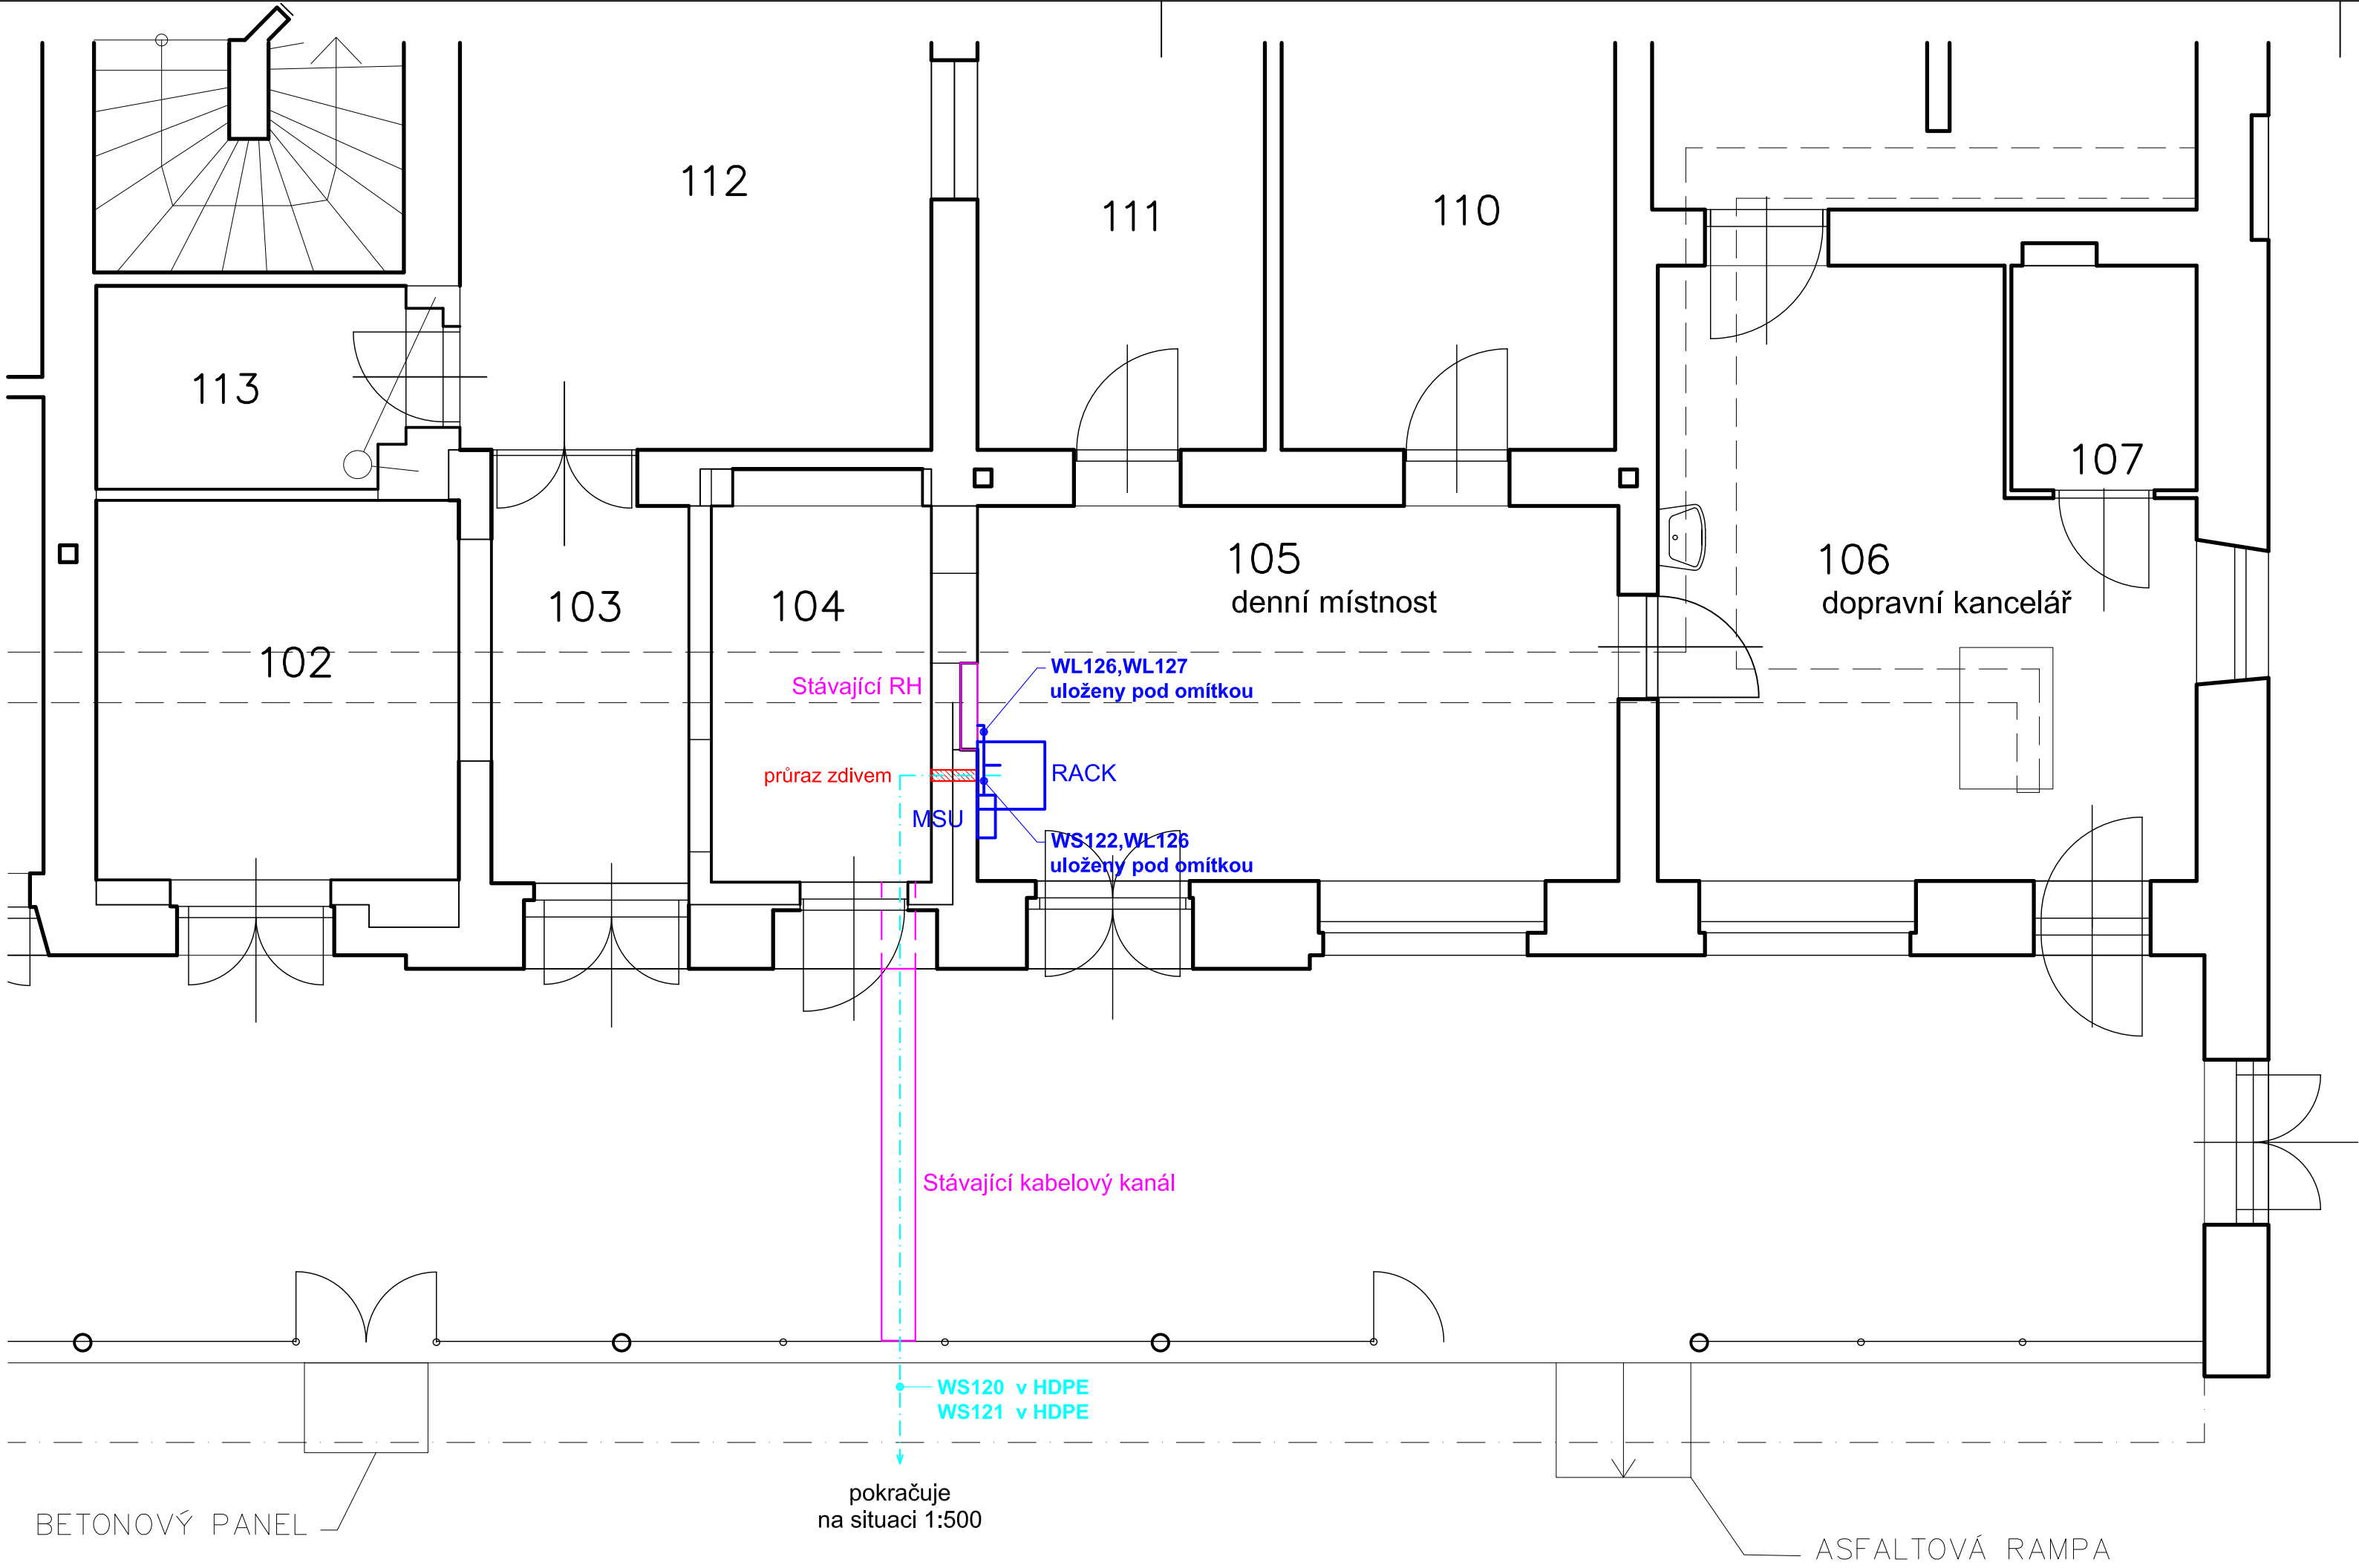

Ministerstvo dopravy Státní fond dopravní infrastruktury			
Jiná ověření:		Paré:	
Orientační schéma:		Razítko oprávněné osoby:	
Podpis:		Datum:	
Revize:	Datum:	Popis:	Kontroloval:
001	27.11.2021	Definitivní odevzdání dokumentace	Ing. Petr Kortyš
Stavebník/Investor:		Správa železnic, státní organizace	
Adresa:		Dlážděná 1003/7, 110 00 Praha 1	
Zástupce investora:		Stavební správa východ	
Adresa:		Nerudova 773/1, 779 00 Olomouc	
		SPRÁVA ŽELEZNIC	
Zhotovitel díla:		SUDOP Brno, spol. s r.o.	
Adresa:		Kounicova 688/26, 611 36 Brno	
Kontakt:		T: +420 972 625 804 E: sudop@sudop-brno.cz	
		SUDOP BRNO	
Zhotovitel objektu:		SUDOP Brno, spol. s r.o.	
Adresa:		Kounicova 688/26, 611 36 Brno	
Kontakt:		T: +420 972 625 804 E: sudop@sudop-brno.cz	
		SUDOP BRNO	
Hlavní projektant (HIP):		Ing. Jan Zářecký	Specialista: Ing. Jan Zářecký
Název stavby/akce:		Zřízení EO	
		V obvodu Olomouc, 1. etapa	
		Označení investora:	
		S622000070	
		Označení zhotovitele:	
		20107-01-1021	
Název části:		Ohřev výhybek (elektrický, plynový)	
		Označení části:	
		D.2.3. 4	
Název objektu/díle části:		Žst. Domašov nad Bystřicí, EO	
		Označení objektu/komplexu:	
		SO 42-84-01	
Název přílohy:		Dispozice zařízení ve VB	
		Číslo přílohy:	
		2. 006	
Odpovědný projektant:		Zpracovatel přílohy:	
Ing. Jan Zářecký		Ing. Jan Bradáč	
		Měřítko:	
		Formáty: 4x A4	
Kraj:		Katastrální území:	
viz část A. dokumentace		viz část A. dokumentace	
		TUDU:	
		viz část A. dokumentace	
		Smluvní datum zpracování:	
		27.11.2021	
Označení investora:		Stupeň dokumentace:	
S 6 2 2 2 0 0 0 0 7 0		Číslo:	
		S 0 0 4 2 8 4 0 1	
		Objekt:	
		S 0 0 4 2 8 4 0 1	
		Příloha:	
		X X - 2 - 0 0 6 - 0 0 2	
		Revize:	