




SKLOPNÝ OSVĚTLOVACÍ STOŽÁR v.12m
JEDNO SVÍTIDLO

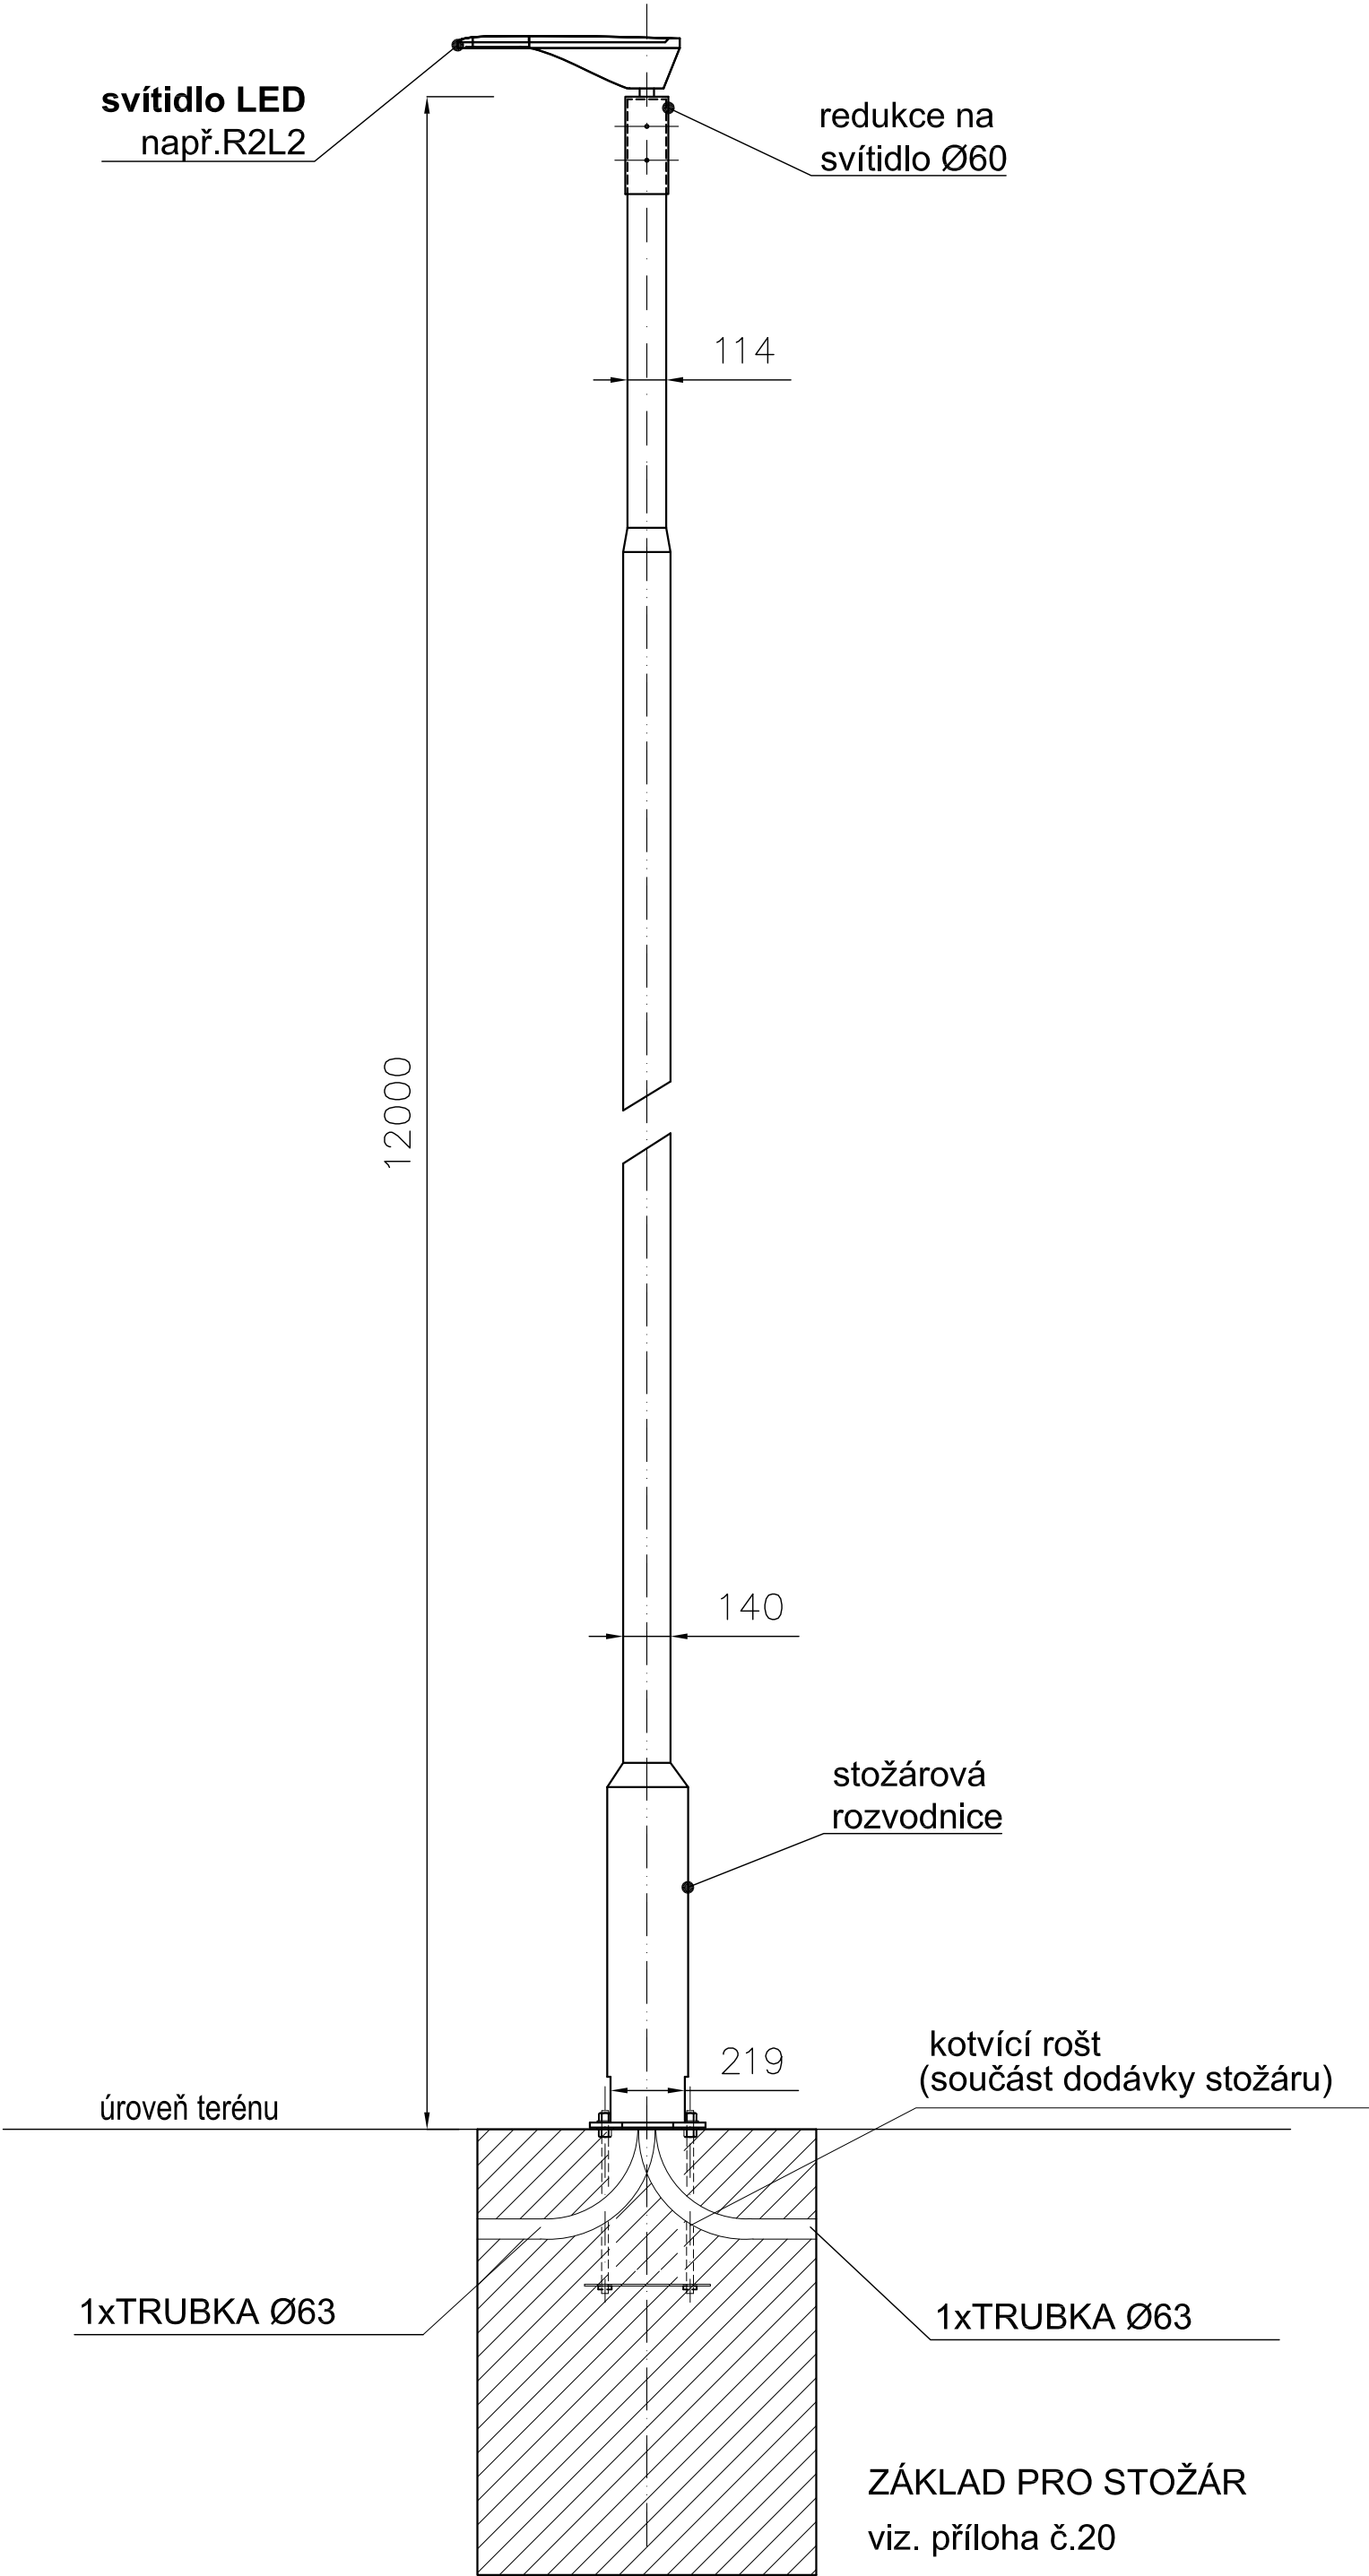

SKLOPNÝ OSVĚTLOVACÍ STOŽÁR v.12m
DVĚ SVÍTIDLA

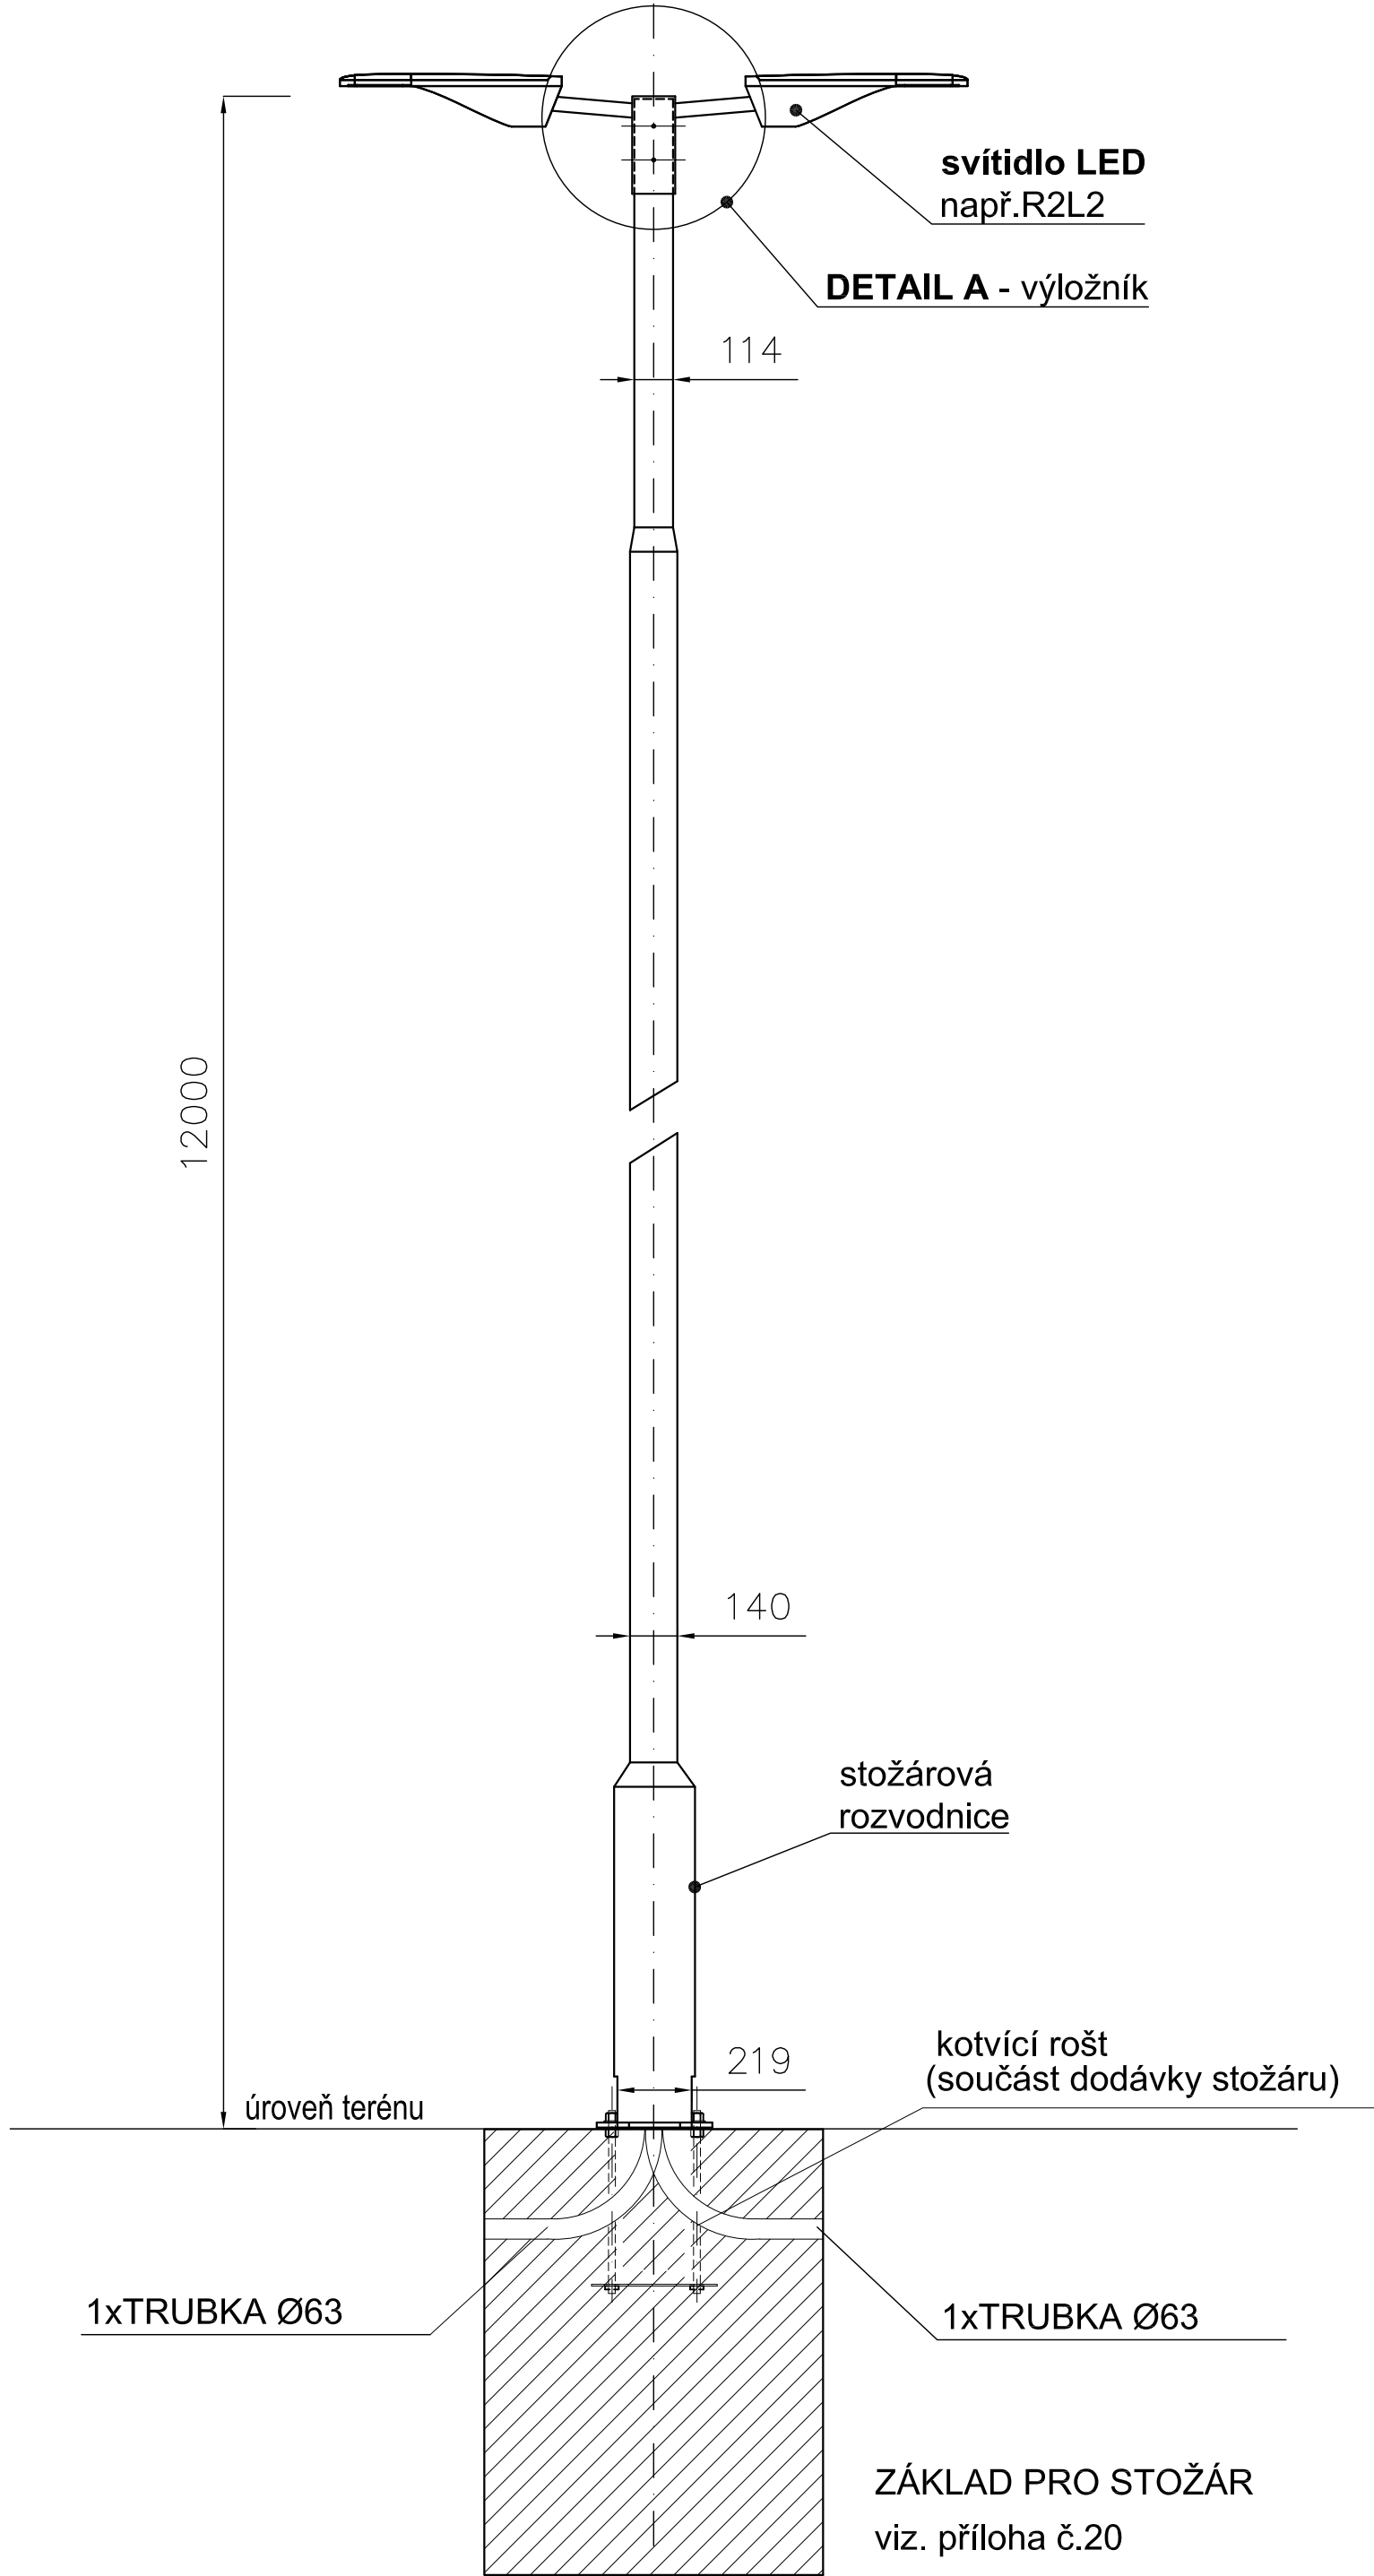

DETAIL A
DVOURAMENNÝ VÝLOŽNÍK
PRO 12m STOŽÁRY NAPŘ. PR6-03/D

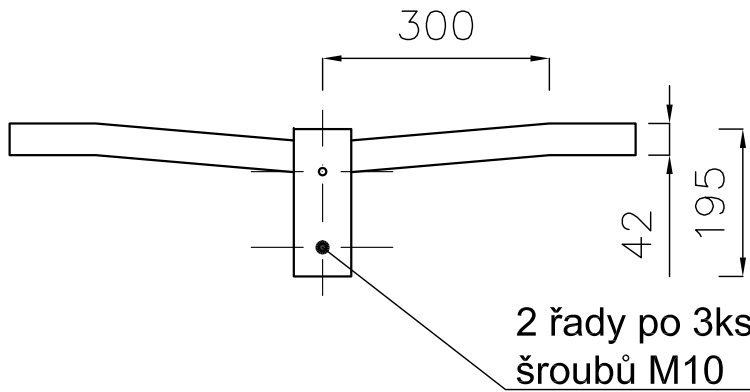

POZNÁMKA

PROVEDENÍ SKLOPNÝCH STOŽÁRŮ VÝŠKY 12m:
Stožár je žárově zinkován s montáží na přírubu. Vrcholové zatížení stožáru je max. 15kg, kterému odpovídá sklápěcí zařízení RLH1M/AB. Doporučený typ stožáru - T127RLH/FP - 12m. Součástí dodávky stožáru je i rozvodnice třídy II s jednou nebo dvěma pojistkami a možností smyčkování až 3 kabelů do 16mm2 - EKM 1261-1(2)D/2-4-16.

Kabely NYY-O 2x2,5mm2 od rozvodnice vzhůru budou kolem ohybového kloubu uloženy v ochranné trubce !

VYBAVENÍ STOŽÁRŮ

Počet osv. stožárů	Výložník A - bez výložníku C - dvouramenný	Počet svítidel	Počet svorkovnic	Počet přívodů ke svítidlu NYY-O 2x2,5mm2	Poznámka
OS4					
1 ks	C	2	1	2	
OS1, OS2, OS3, OS5, OS6					
5 ks	A	1	1	1	

		Ministerstvo dopravy Státní fond dopravní infrastruktury	
Jiná ověření:		Paré:	
Orientační schéma:		Razítko oprávněné osoby:	
		Podpis: Datum:	
Revize:	Datum:	Popis:	Kontroloval:
001	27.11.2021	Definitivní odevzdání dokumentace	Ing. Jan Zářecký
Stavebník/Investor:		Správa železnic, státní organizace	
Adresa:		Dlážděná 1003/7, 110 00 Praha 1	
Zástupce investora:		Stavební správa východ	
Adresa:		Nerudova 773/1, 779 00 Olomouc	
		SPRÁVA ŽELEZNIC	
Zhotovitel díla:		SUDOP Brno, spol. s r.o.	
Adresa:		Kounicova 688/26, 611 36 Brno	
Kontakt:		T: +420 972 625 804 E: sudop@sudop-brno.cz	
		SUDOP BRNO	
Zhotovitel objektu:		SUDOP Brno, spol. s r.o.	
Adresa:		Kounicova 688/26, 611 36 Brno	
Kontakt:		T: +420 972 625 804 E: sudop@sudop-brno.cz	
		SUDOP BRNO	
Hlavní projektant (HIP):		Ing. Jan Zářecký	
		Specialista: Ing. Jan Zářecký	
Název stavby/akce:		Zřízení EOv v obvodu OR Olomouc, 1. etapa	
		Označení investora: S622000070	
		Označení zhotovitele: 20107-01-1021	
Název části:		Rozvody VN, NN, osvětlení a dálkové ovládání odpojovačů	
		Označení části: D.2.3. 6	
Název objektu/díle části:		Žst. Vrbátky, rozvody nn a osvětlení	
		Označení objektu/komplexu: SO 34-86-01	
Název přílohy:		Sestava sklopného osv. stožáru o výšce 12m	
		Číslo přílohy: 2. 018	
Název dílčí části přílohy:			
Odpovědný projektant:		Zpracovatel přílohy: Ing. Jan Bradáč	
		Měřítko: Formáty: 8x A4	
Ing. Jan Zářecký		TUDU: viz část A. dokumentace	
Kraj:		viz část A. dokumentace	
viz část A. dokumentace		27.11.2021	
Označení investora:		Stupeň dokumentace: Číslo: Objekt: Poskytovatel: Příloha: Revize:	
S 6 2 2 0 0 0 0 7 0		P D P S D 2 2 0 6 S 0 2 4 8 6 0 1 X X 2 0 1 8 0 0 1	