

**MĚSTO ŽULOVÁ, Hlavní 36, 790 65 Žulová**

**SUDOP BRNO, spol. s r.o.**  
**Kounicova 26**  
**611 36 Brno**

VÁŠ DOPIS

NAŠE ZNAČKA  
MEZ 284/2021

ŽULOVÁ  
16.02.2021

**Vyjádření k existenci sítí**

Město Žulová obdrželo žádost o vyjádření k sítím technické infrastruktury z důvodu akce „Zřízení EOv v obvodu OŘ Olomouc, 1. Etapa – Žst. Žulová“.

V zájmovém území se nachází veřejný vodovod, dešťová kanalizace, potrubí tlakové splaškové kanalizace a vedení veřejného osvětlení, které je v našem vlastnictví – viz. přiložené situace.

K bezprostřední ochraně vodovodních řadů a kanalizačních stok před poškozením a pro potřebu provozní činnosti jsou vymezena ochranná pásma dle § 23 zákona č. 274/2001 Sb. o vodovodech a kanalizacích. Pásma jsou v daném případě vymezena vodorovnou vzdáleností 1,5 m od vnějšího líce stěny potrubí na každou stranu.

Stavebník se bude řídit „Všeobecnými podmínkami pro provádění zemních prací v blízkosti vodovodů a kanalizací“, které jsou přílohou tohoto stanoviska. Za dodržení těchto podmínek přebírá veškerou odpovědnost stavebník.

MĚSTO ŽULOVÁ  
~~790 65~~ okr. Jeseník  
IČ: 303 682  
- 4 -

Radek Trst'án  
starosta města

**Příloha :**

Všeobecné podmínky pro provádění zemních prací v blízkosti vodovodů a kanalizací  
8 x situace

TELEFON : 584 437 129  
E-MAIL : [starosta@mestozulova.cz](mailto:starosta@mestozulova.cz)  
IDDS : j5ub744

BANKOVNÍ SPOJENÍ : KB Jeseník  
ÚČET ČÍSLO : 2929841/0100  
IČO : 00303682

## Všeobecné podmínky pro provádění zemních prací v blízkosti vodovodů a kanalizací, které vlastní a provozuje město Žulová

Při provádění zemních prací nebo jiných prací je investor povinen učinit veškerá opatření, aby nedošlo k poškození těchto zařízení stavebními pracemi, zejména :

- 1) Nejméně 7 dnů před předpokládaným termínem zahájení prací písemně uvědomit město Žulová o zahájení prací.
- 2) Prokazatelně seznámit pracovníky, kteří budou provádět práce, s polohou tohoto vedení (zařízení).
- 3) Upozornit osobu provádějící zemní práce na možnou polohovou odchylku uloženého vedení od výkresové dokumentace.
- 4) Upozornit pracovníky, aby dbali při pracích v těchto místech nejvyšší opatrnosti a nepoužívali zde nevhodné nářadí a v ochranném pásmu dle odst. 3, § 23 zákona o vodovodech a kanalizacích č. 274/2001 Sb. po každé straně vytyčené trasy vedení nepoužívali žádných mechanizačních prostředků.
- 5) Odkryté podzemní vedení vodovodu a kanalizace zabezpečit proti poškození.
- 6) Nad vodovodem nebo kanalizací nepřejíždět s těžkými vozidly, dokud nebude provedena mechanická ochrana proti poškození.
- 7) Při odstranění poklopu chránící zemní soupravu uzávěru nebo podzemní hydrant vytvořit ochranu bránící poškození.
- 8) Při provádění zemních prací zhutnit zeminu pod vedením, **vyzvat provozovatele vodovodu a kanalizace k provedení kontroly před zakrytím vedení**, zda není viditelně poškozeno a zda byly dodrženy příslušné normy a stanovené podmínky.
- 9) Neprodleně oznámit každé poškození – telefonní číslo 584437129, 725132699, 725131355.
- 10) Při křížení nebo souběhu s podzemním vedením dodržovat ČSN 73 6005 „Prostorová úprava vedení technického vybavení“ v platném znění a normy související.
- 11) Vystane-li na pracovišti potřeba přeložky vodovodu nebo kanalizace, je nutné projednat věc s vlastníkem a provozovatelem vodovodu a kanalizace a postupovat podle § 24 zákona č. 274/2001 Sb.
- 12) S ohledem na to, že mohlo dojít ke změnám bez vědomí vlastníka a provozovatele vodovodu nebo kanalizace, je nutné ověřit polohu těchto vedení sondami.
- 13) V případě zaviněného poškození vodovodu nebo kanalizace, nebo jejich součástí či příslušenství uloží městský úřad dle § 33 zákona č. 274/2001 Sb. pokutu až do výše 1.000.000 Kč právnické či fyzické osobě, která je podnikatelem.
- 14) Na objednávku na vytýčení podzemních sítí vodovodu a kanalizace uveďte č.j. z vyjádření a datum vydání a předejte pokud možno 10 dnů předem na Městský úřad Žulová.  
Při vytýčení na stavbě musí investor zajistit součinnost a to zejména připravit vytyčovací kolíky, značkovač, potvrdit převzetí vytýčení v protokolu apod.
- 15) Ukončení stavby písemně nahlásit na Město Žulová, Hlavní 36, 790 65 Žulová.

MĚSTO ŽULOVÁ  
790 65 okr. Jeseník  
IČ: 303 682

čj: ME2 284/2021  
16.2.2021





ZELENĚ - VODOVOD  
HNĚDE - DEŠŤOVÁ KANALIZACE

MĚSTO ZULOVÁ  
790 65 okr. Jeseník  
IČ: 303 682

čj. MEZ 284/2021  
16.2.2021




ZELENĚ - VODOVOD  
HNĚDĚ - DEŠŤOVÁ KANALIZACE

MĚSTO ŽULOVÁ  
790 65 okr. Jeseník  
IČ: 303 682

čj. MEZ 284/2021  
16.2.2021



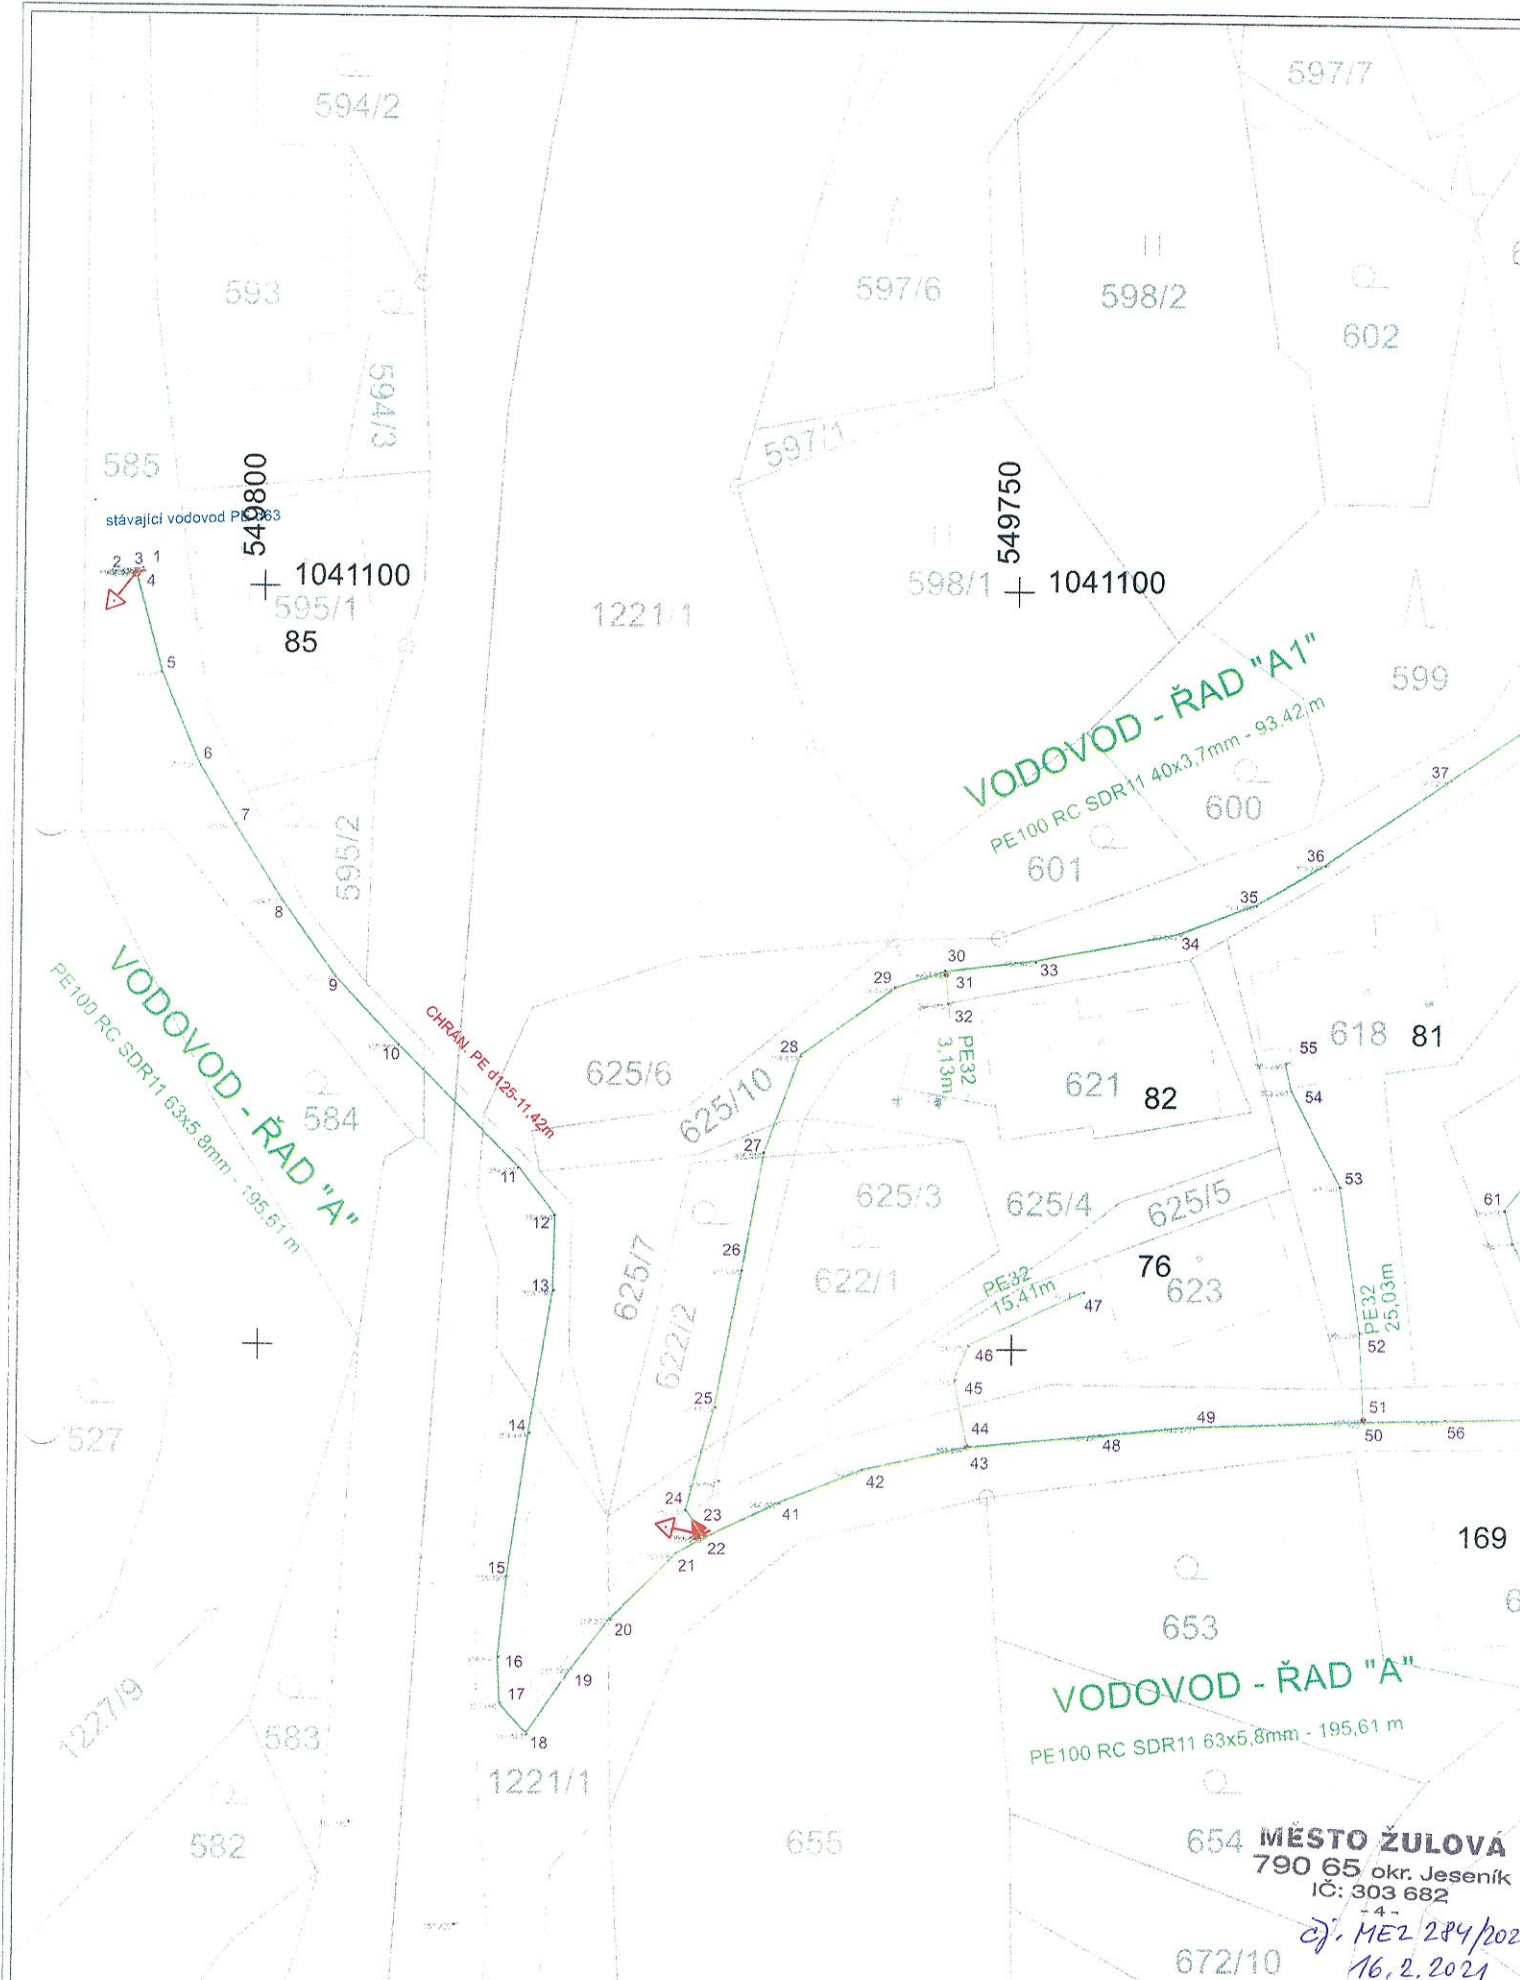

Ing. Michal Mudra, Ph.D.  
 Karla Čapka 553/6 790 01 Jeseník  
 IČO 76540057  
 www.michal-mudra.cz, mudra@jes.cz  
 tel. 605 103 149

OVĚŘIL: Ing. Michal Mudra, Ph.D.  
 DATUM OVĚŘENÍ: 8. 6. 2019  
 ČÍSLO OVĚŘENÍ: 94/2019

M 1: 500

Náležitostmi a přesností odpovídá  
 právním předpisům



L

MĚSTO ŽULOVÁ  
 790 65 okr. Jeseník  
 IČ: 303 682  
 4-  
 27. MEZ 284/2021  
 16. 2. 2021



Žulová  
list 19

MĚSTO ŽULOVÁ  
790 65 okr. Jeseník  
IČ: 303 682


- 4 -  
CJ. MEZ 284/2021  
16.2.2021

TLAKOVÁ SPLAŠKOVÁ KANALIZACE

ME2 284/2021  
16.2.2021

TLAKOVÁ SPLAŠKOVÁ KANALIZACE



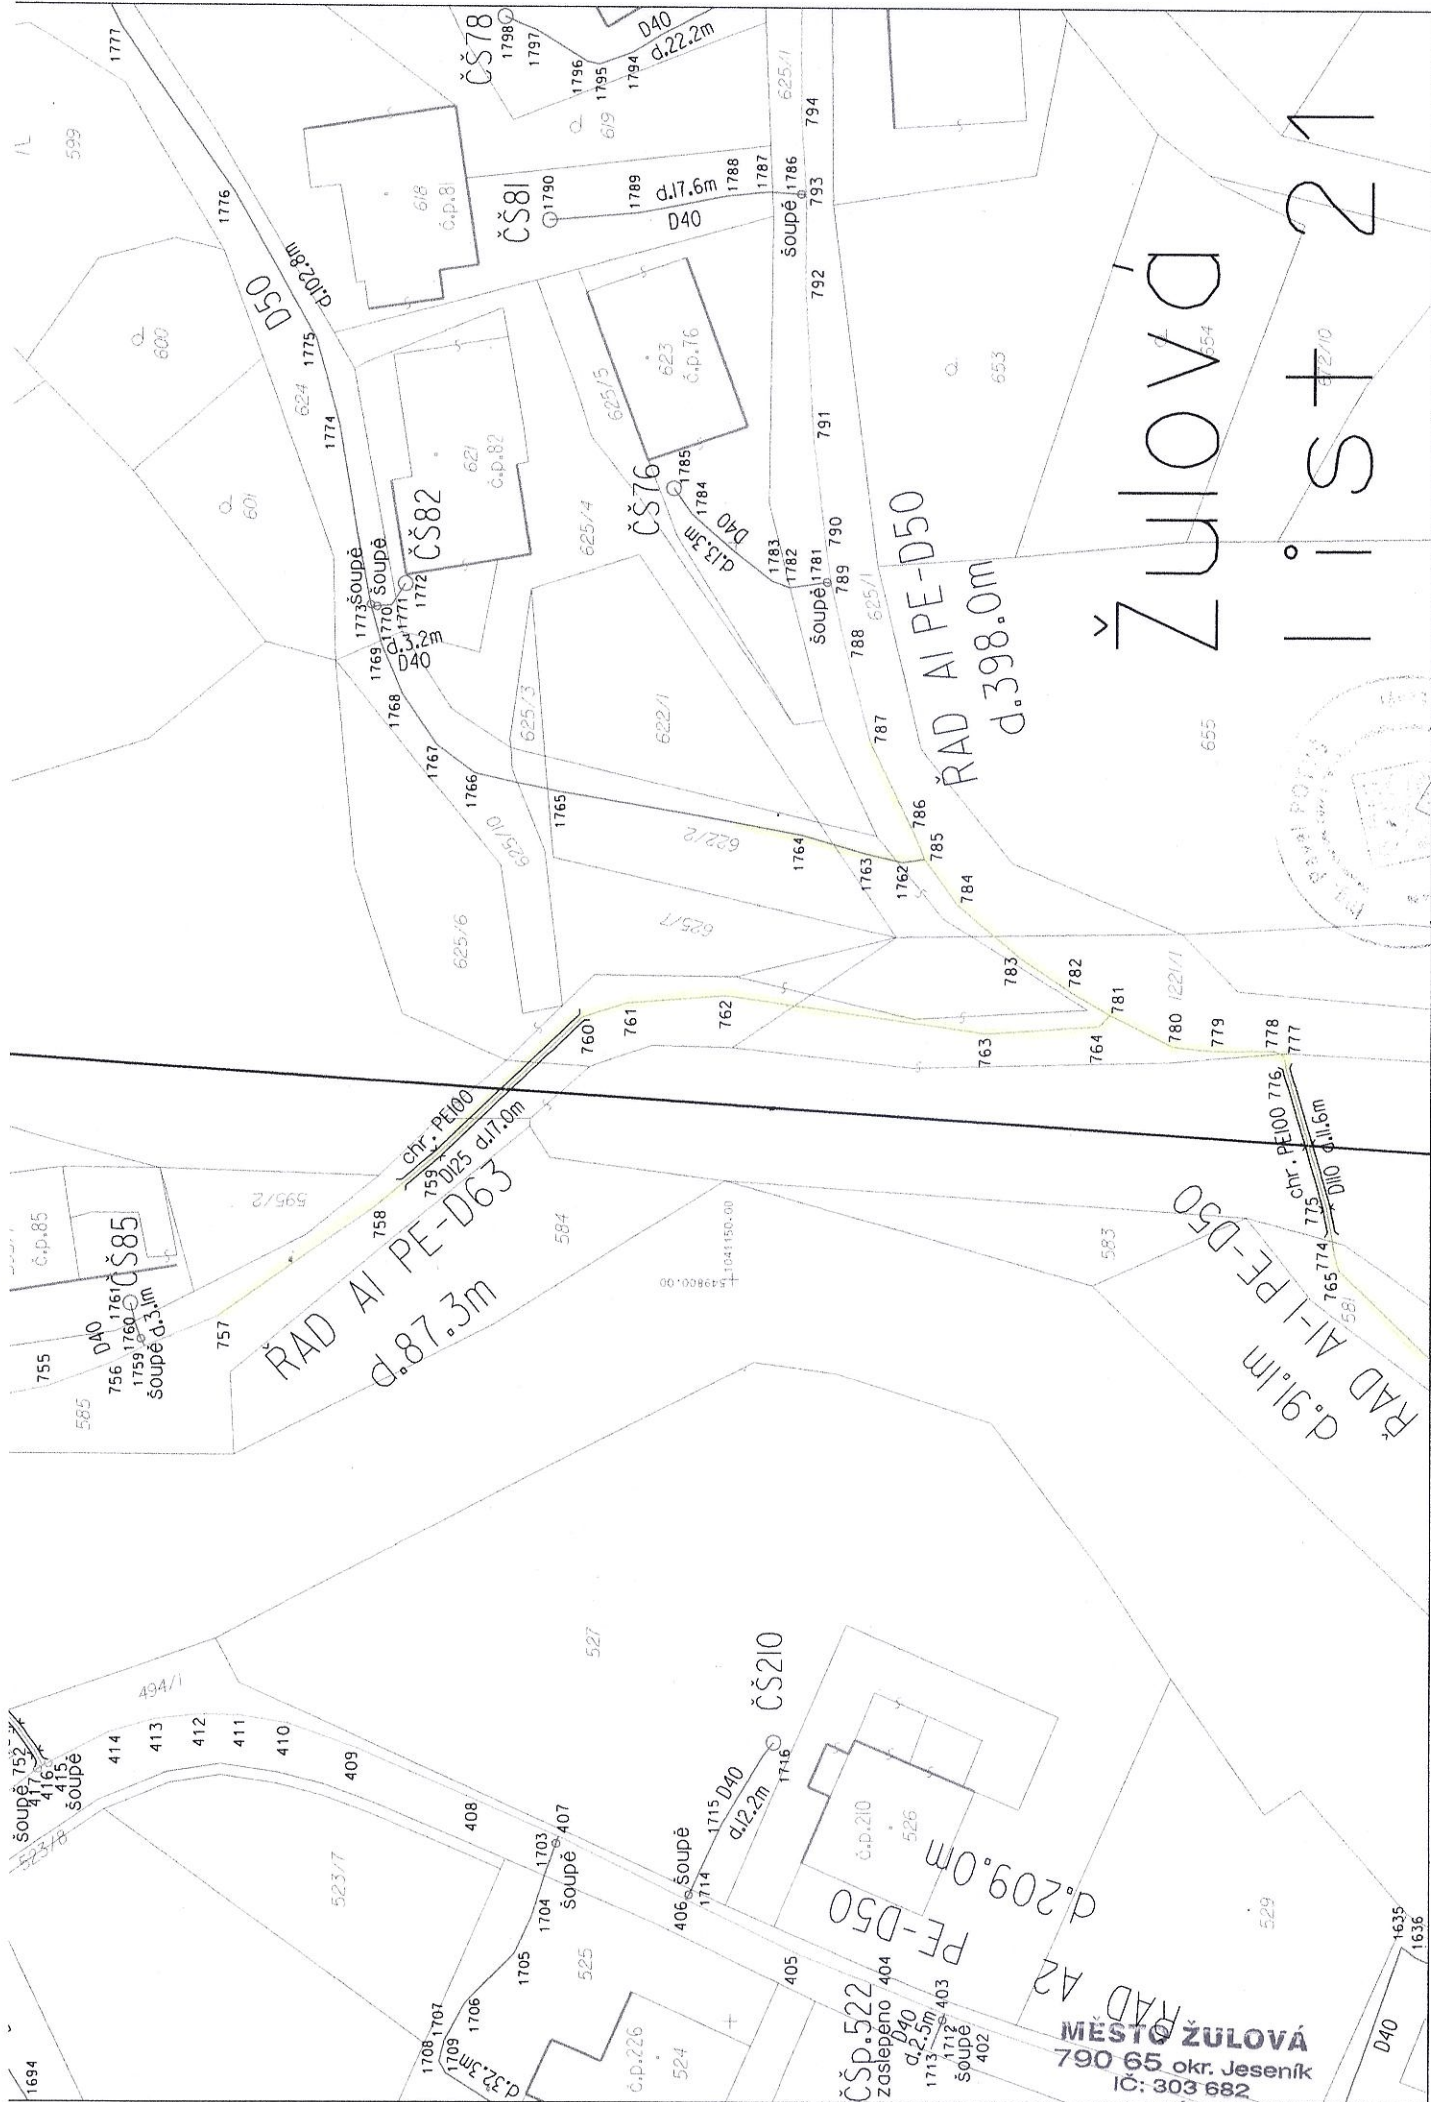

Žulová

l i s t 21



MĚSTO ŽULOVÁ  
790 65 okr. Jeseník  
IČ: 303 682

TLAKOVÁ SPLAŠKOVÁ KANALIZACE

27. HEZ 284/2021  
16.2.2021