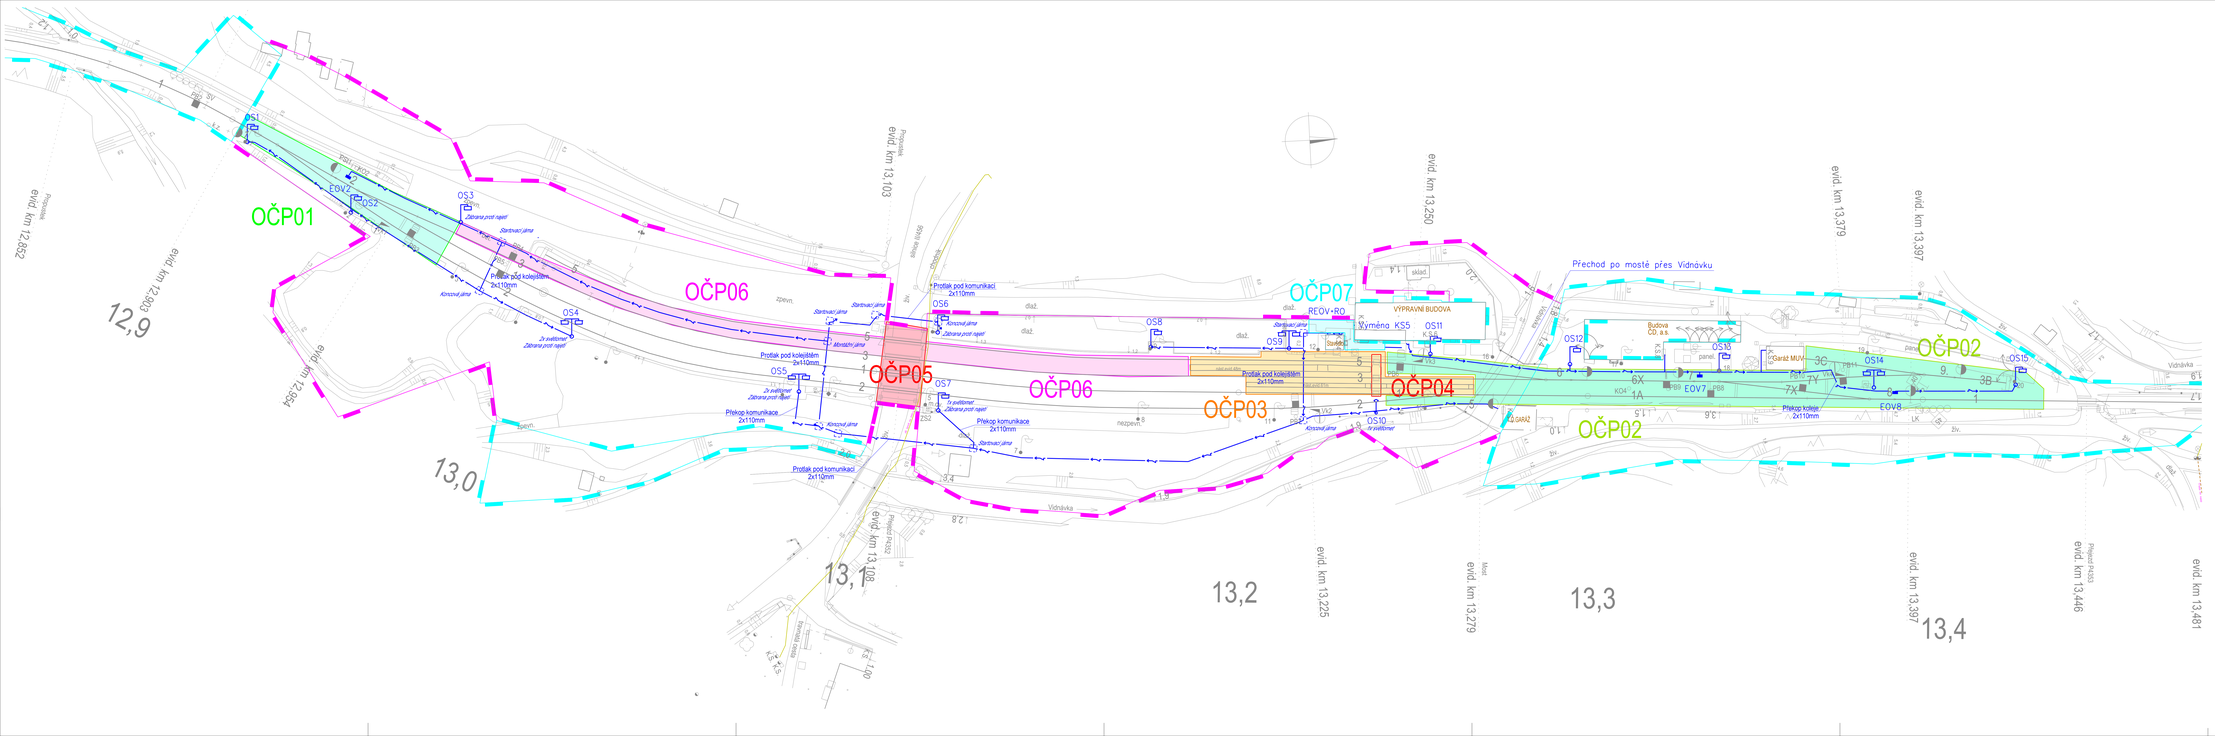

LEGENDA:

- Nové kabely nn tohoto SO v zemní trase
- EOV14 — Nové svorkovnicové skříňky v kolejišti - řeší SO EOV
- REOV — Nový rozvaděč pro EOV - řeší SO EOV
- RO — Nový rozvaděč osvětlení - řeší SO osvětlení
- OS1 — Nový osvětlovací stožár o výšce 10m s LED svítidlem
- OS9 — Nový osvětlovací stožár o výšce 10m s 2ks LED svítidel
- OS10 — Nový u paty sklopný osvětlovací stožár o výšce 6m osazený LED svítidlem
- KS1 — Nová kabelová skříň
- Hranice drážního pozemku
- 0/16 — Vytyčovaný bod

sfdi STÁTNÍ FOND DOPRAVNÍ INFRASTRUKTURY

SPRÁVA ŽELEZNIC

k.ú. Žulová

REVIZE Č.	DATUM	ZMĚNA	ČÍSLO SOUPRAVY:

SUDOP BRNO

SUDOP BRNO, spol. s r.o.
Kounicova 26
611 36 Brno

OBJEDNAVATEL: Správa železnic, státní organizace, Dlážděná 1003/7, 110 00 Praha 1 — Stavební správa východ (organizační jednotka)

TEL.: +420 972 625 804
E-mail: sudop@sudop-brno.cz

ZPRACOVAL: Ing. Jan Zdřecký

ZODP. PROJEKTANT: Ing. Jan Zdřecký

GENERÁLNÍ PROJEKTANT: Ing. Karel Chmela

ODPOVĚDNÝ PROJ. ŽELEZNICE: Ing. Jan Zdřecký

ODPOVĚDNÝ PROJ. PS, SO: Ing. Jan Zdřecký

HLAVNÍ INŽENÝR PROJEKTU: Ing. Jan Zdřecký

KONTROLOVAL: Ing. Petr Kortyl

ZPRACOVATEL: Ing. Jan Zdřecký

SPOLUPRACUJÍCÍ PROJEKTANTI: Ing. Martin Jaworník / Jesenka

STUPEŇ: DUSP

ZŘÍZENÍ EOV V OBVODU OŘ OLOMOUC, 1.ETAPA - ŽST. ŽULOVÁ

SITUACE 1:500

INV. ČÍSLO: 2020240020
ZAKÁZKOVÉ Č.: 1000/2020

M 1:500 — List

DATUM: 08/2021

ČÁST DOKUM.: PŘÍLOHA