




PŘÍČNÝ ŘEZ v km 22.020
M 1:200

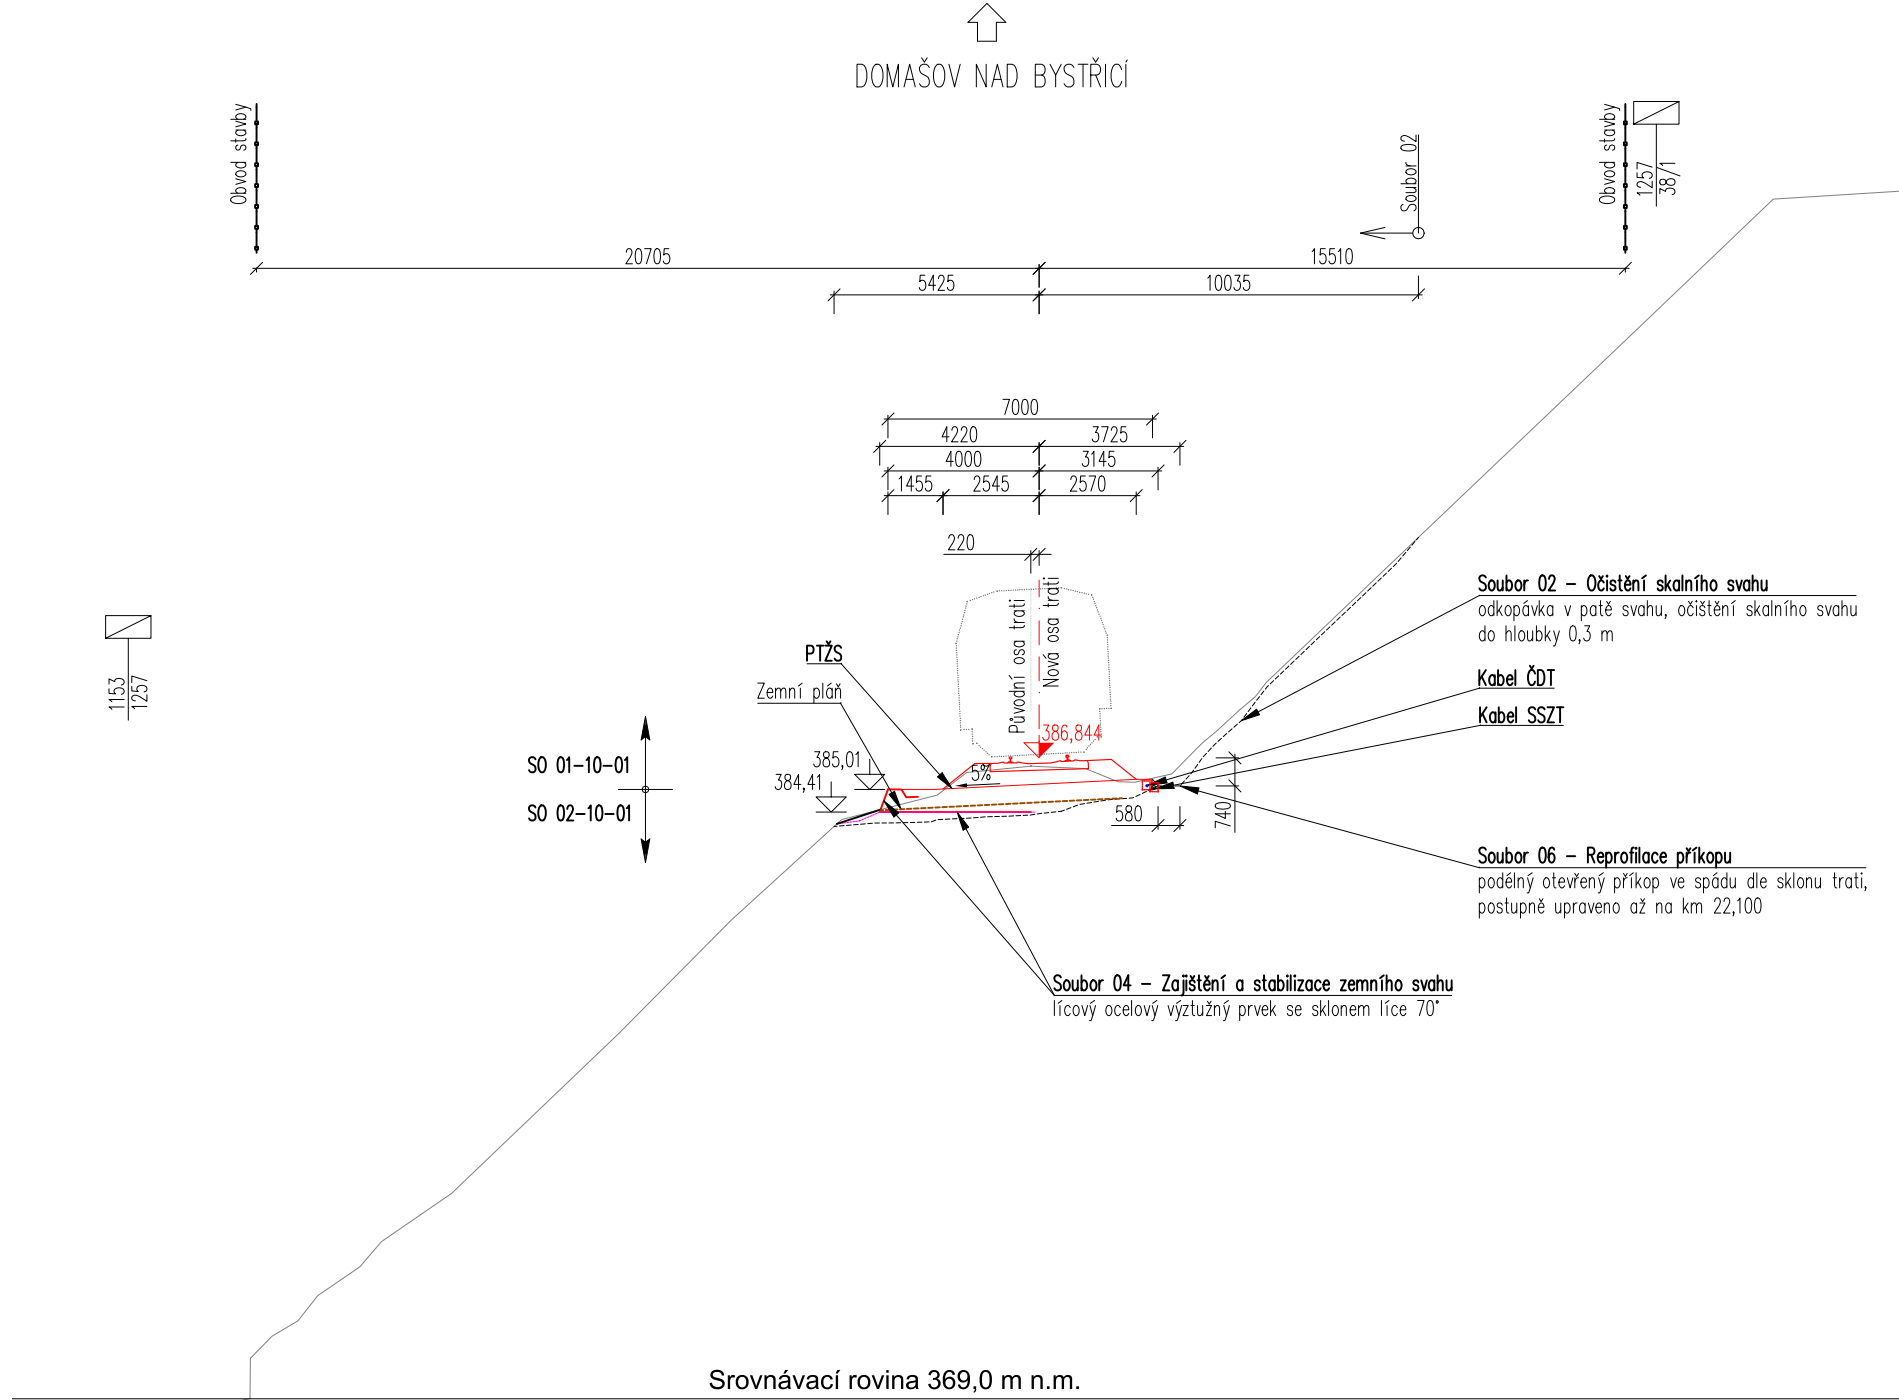

PŘÍČNÝ ŘEZ v km 22.050
M 1:200

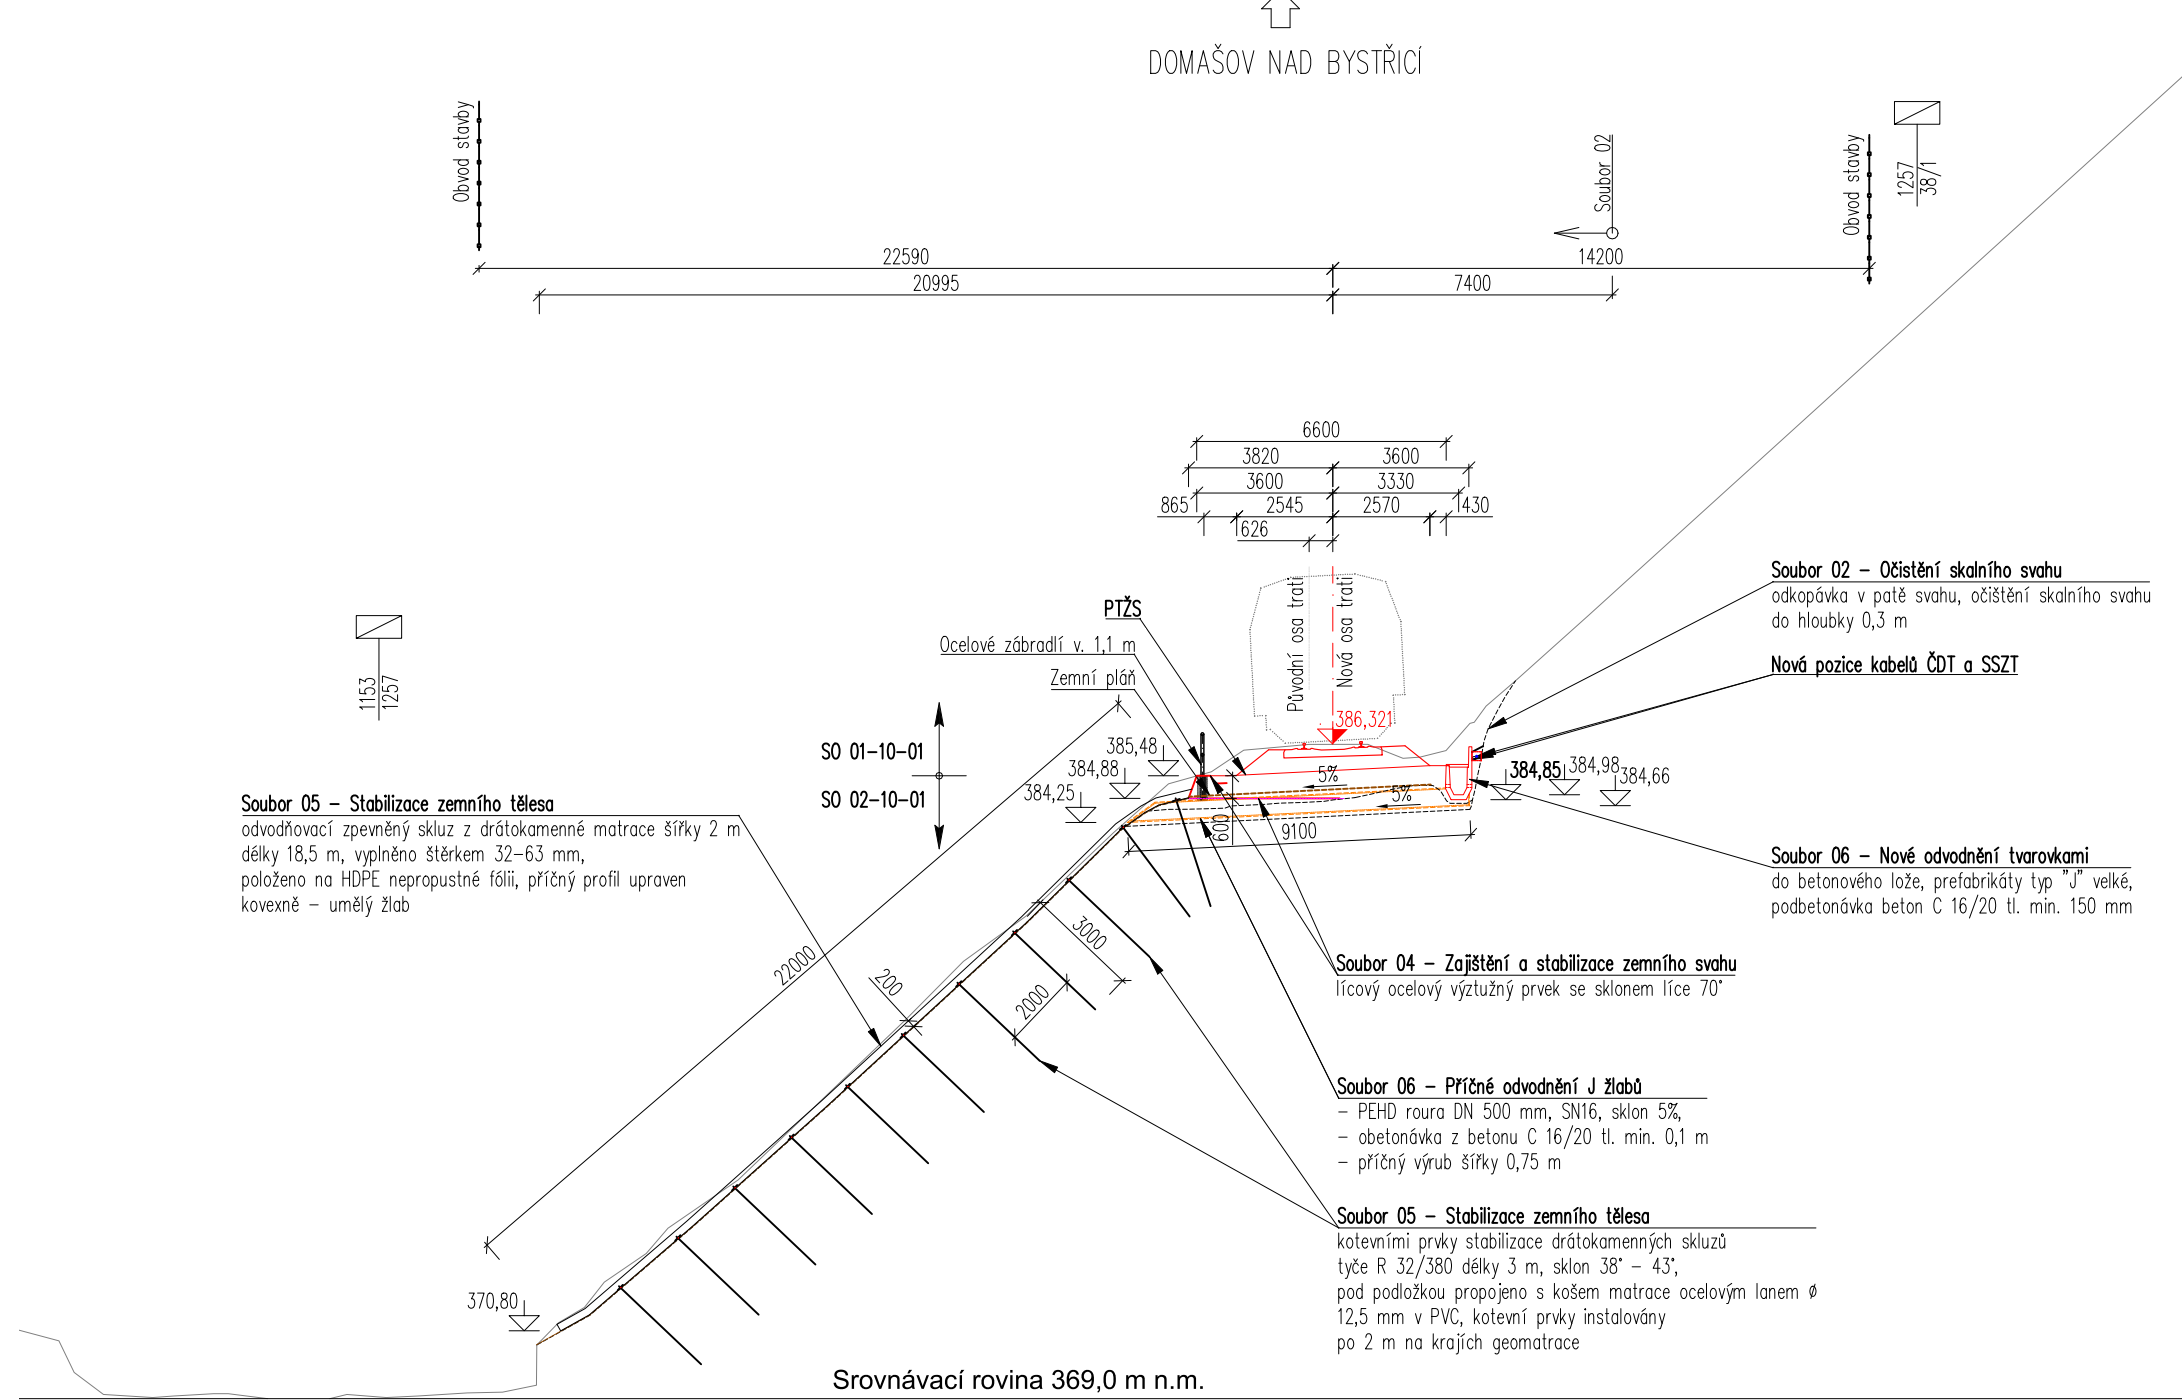

PŘÍČNÝ ŘEZ v km 22.220
M 1:200

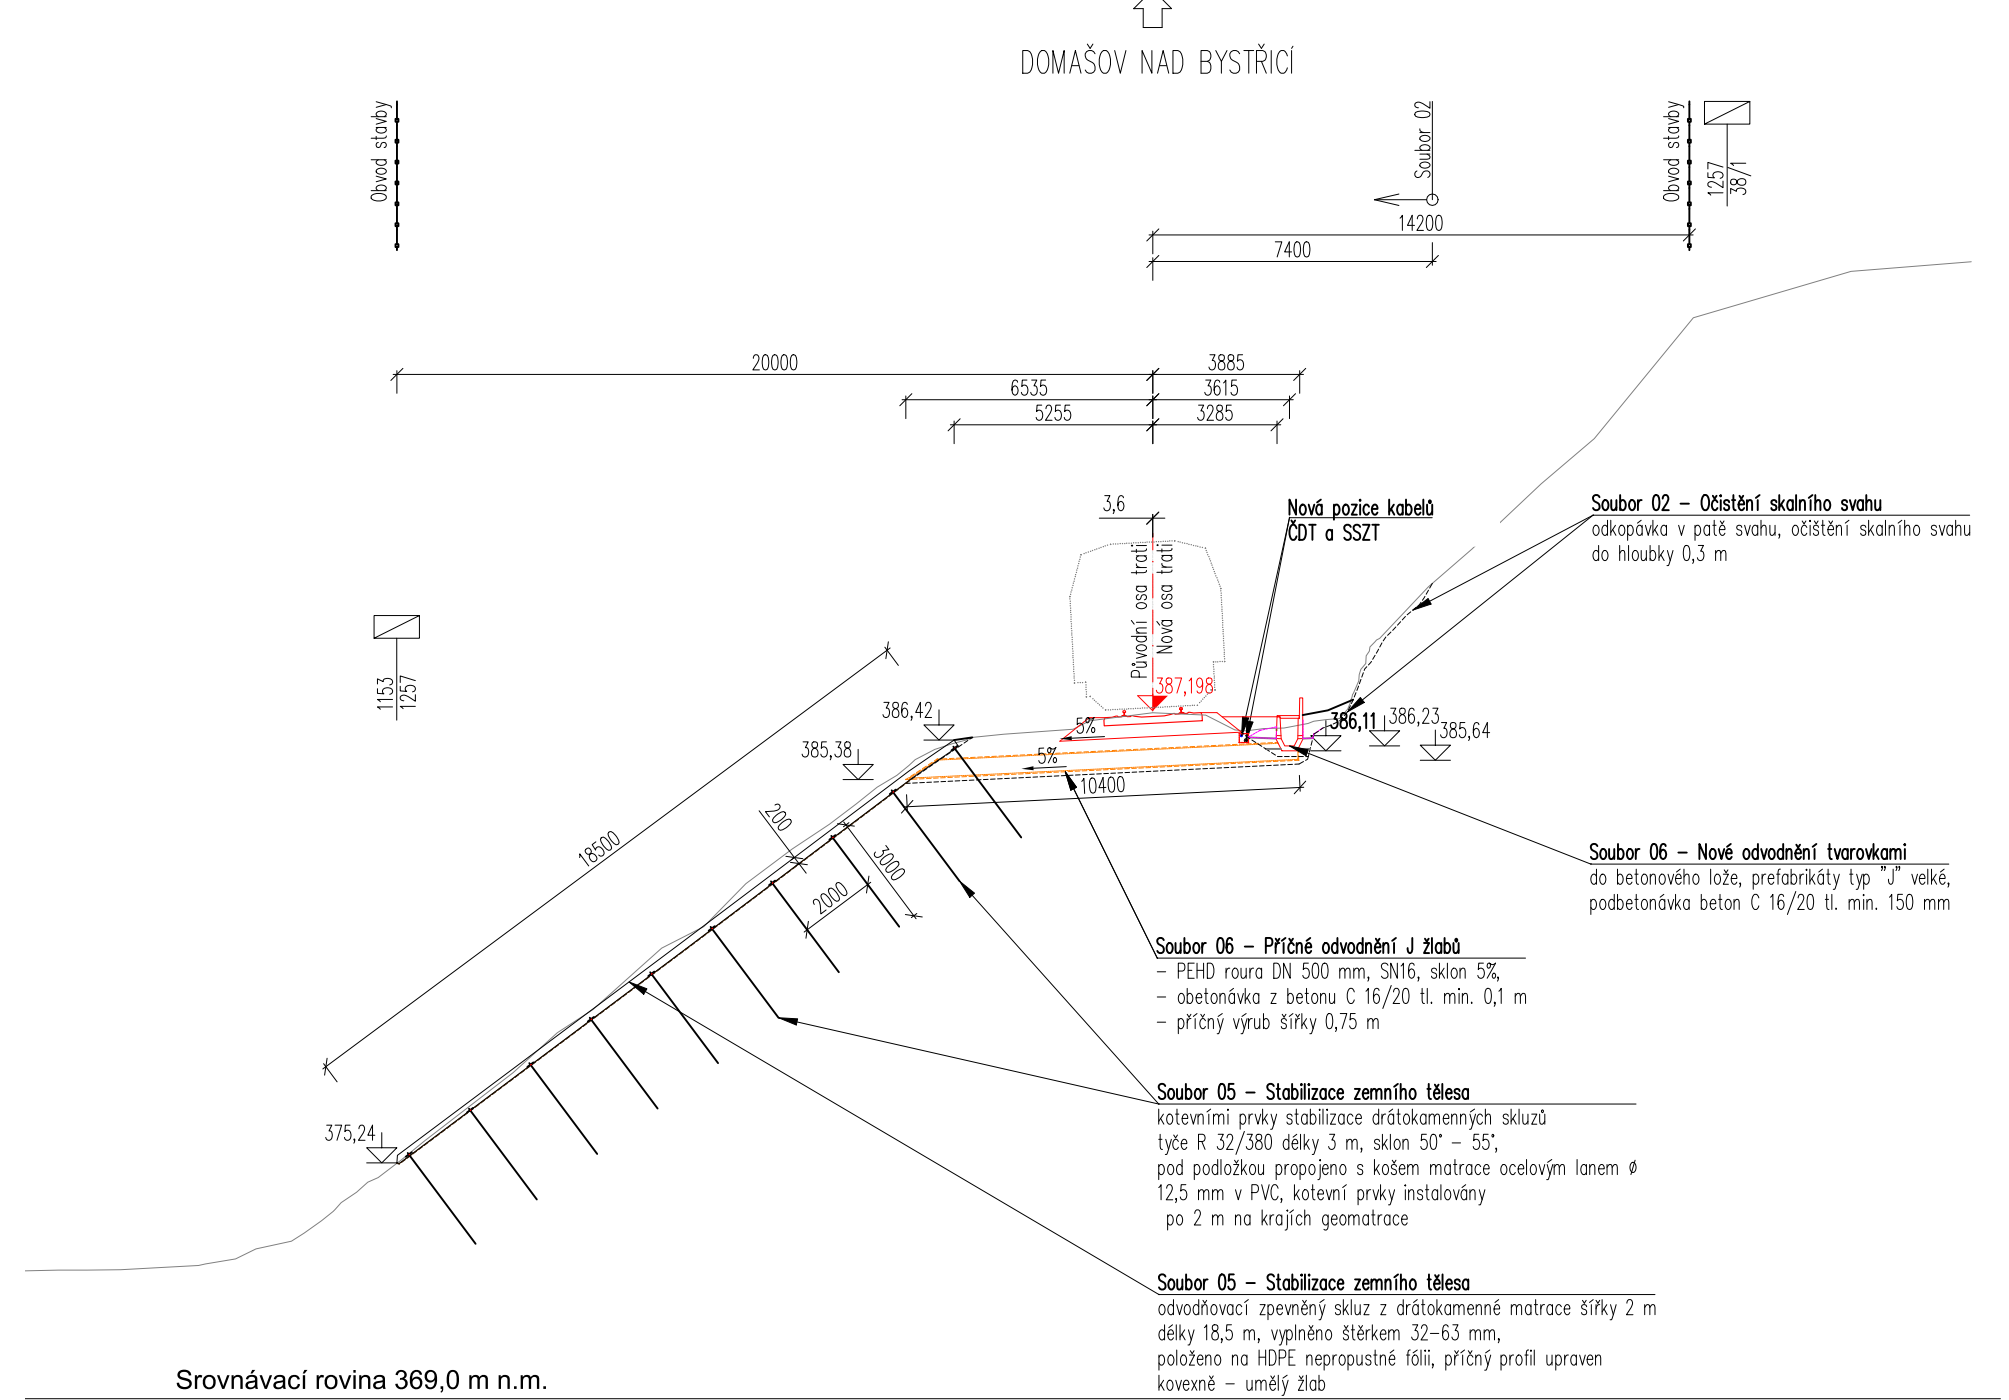

Část D.2.1
TÚDÚ 2191 Hrubá Voda – Domašov nad Bystřicí

Generální projektant:



PRODIN a.s.
Jiráskova 169
530 02 Pardubice

DIČ: CZ25292161
IČO: 25292161

Zpracovatel dílčí části dokumentace:

Souřadnicový systém JTSK, Výškový systém Bp

Vypracoval: Ing. Stanislav Štábl	Zodp. projektant: Ing. Jiří Nesl	Kontroloval: Ing. Stanislav Štábl
Kraj: Olomoucký	Traťový úsek/Obec: Hrubá Voda-Domašov nad Bystřicí	
Investor: Správa železnic, státní organizace; Dlážděná 1003/7; 110 Praha 1	PRODIN a.s. Jiráskova 169 530 02 Pardubice	
Akce:	Formát	6xA4
	Datum	03/2021
	Účel	PDPS
	Č. zakázky	3110-19-163
Měřítko	Změna	Č. kopie
	1:200	
Obsah dokumentace: PŘÍČNÉ ŘEZY ČÁST 2		Část dokumentace D.2.1.4