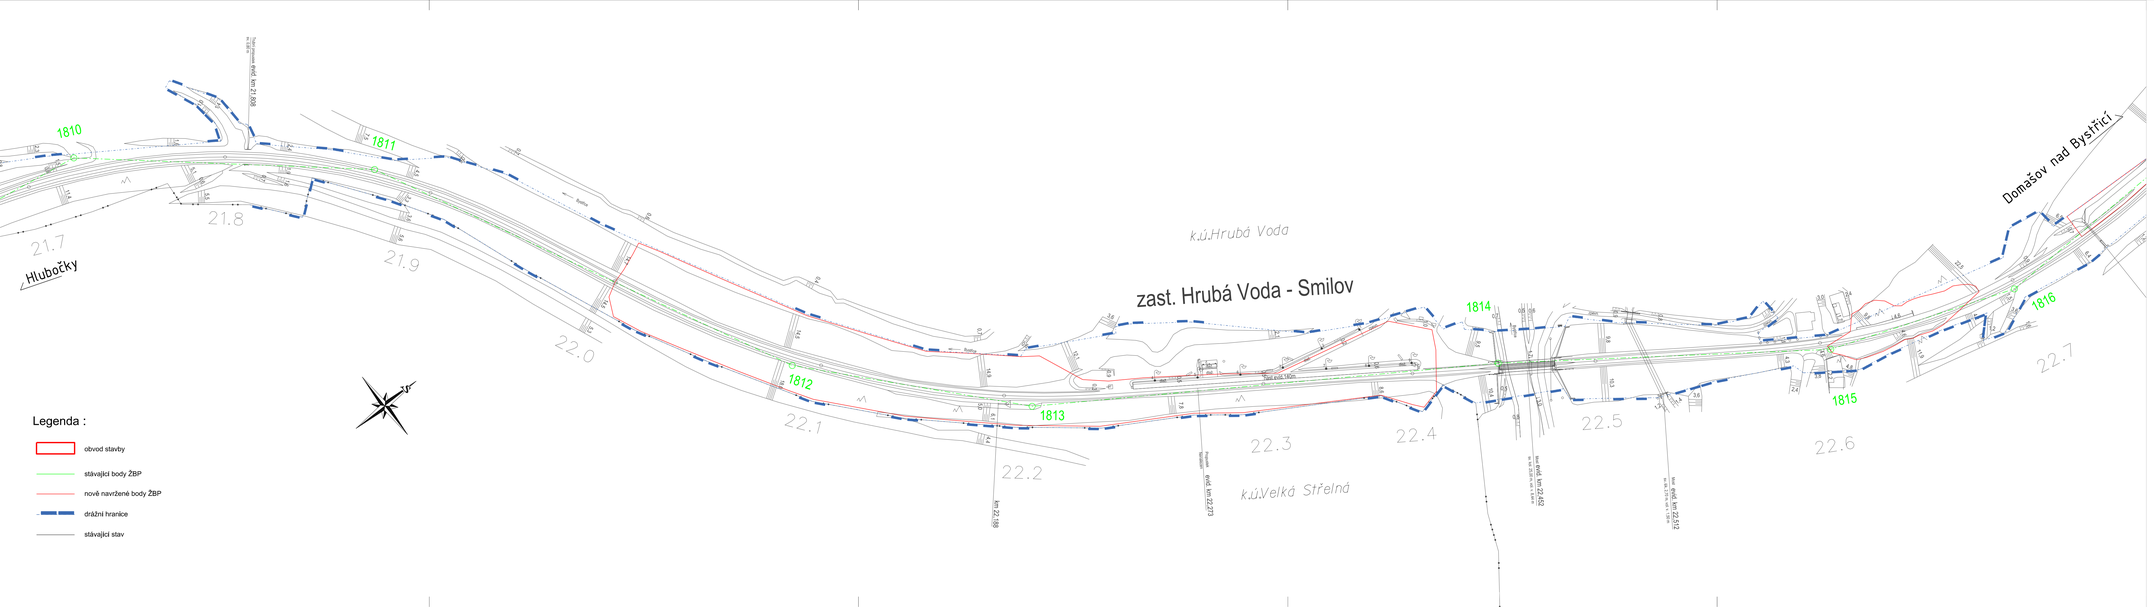

Část I.3

TÚDÚ 2191 Hrubá Voda - Domašov nad Bystřicí

Generální projektant:

PRODIN

PRODIN A.S.
JIRÁSKOVA 169 DIČ: CZ25292161
530 02 PARDUBICE IČO: 25292161

Zpracovatel dílčí části dokumentace: Souřadnicový systém JTSK, Výškový systém Bpv

Vypracoval: Miroslav Jenčík	Zodp. projektant: Ing. Jiří Nesl	Kontroloval: Ing.Jan Král
Kraj: Olomoucký	Traťový úsek/Obec: Hrubá Voda-Domašov nad Bystřicí	
Investor: Správa železnic, státní organizace, Dlážděná 1003/7, 110 Praha 1		

Akce:

Zajištění skalních masivů na trati Hlubočky-Hrubá Voda-Domašov nad Bystřicí

PRODIN
PRODIN A.S.
JIRÁSKOVA 169 DIČ: CZ25292161
530 02 PARDUBICE IČO: 25292161

Formát	6xA4
Datum	03/2021
Účel	PDPS
Č. zakázky	3110-19-163
Změna	Č. kopie
Měřítko	1:1000
Část dokumentace	Č. přílohy
I.3	2.1

Obsah přílohy:

NÁVRH VYTYČOVACÍ SÍTĚ, SITUACE KM 21,7 - 22,7