




DETAIL provedení nové vyzdívky v pilíři

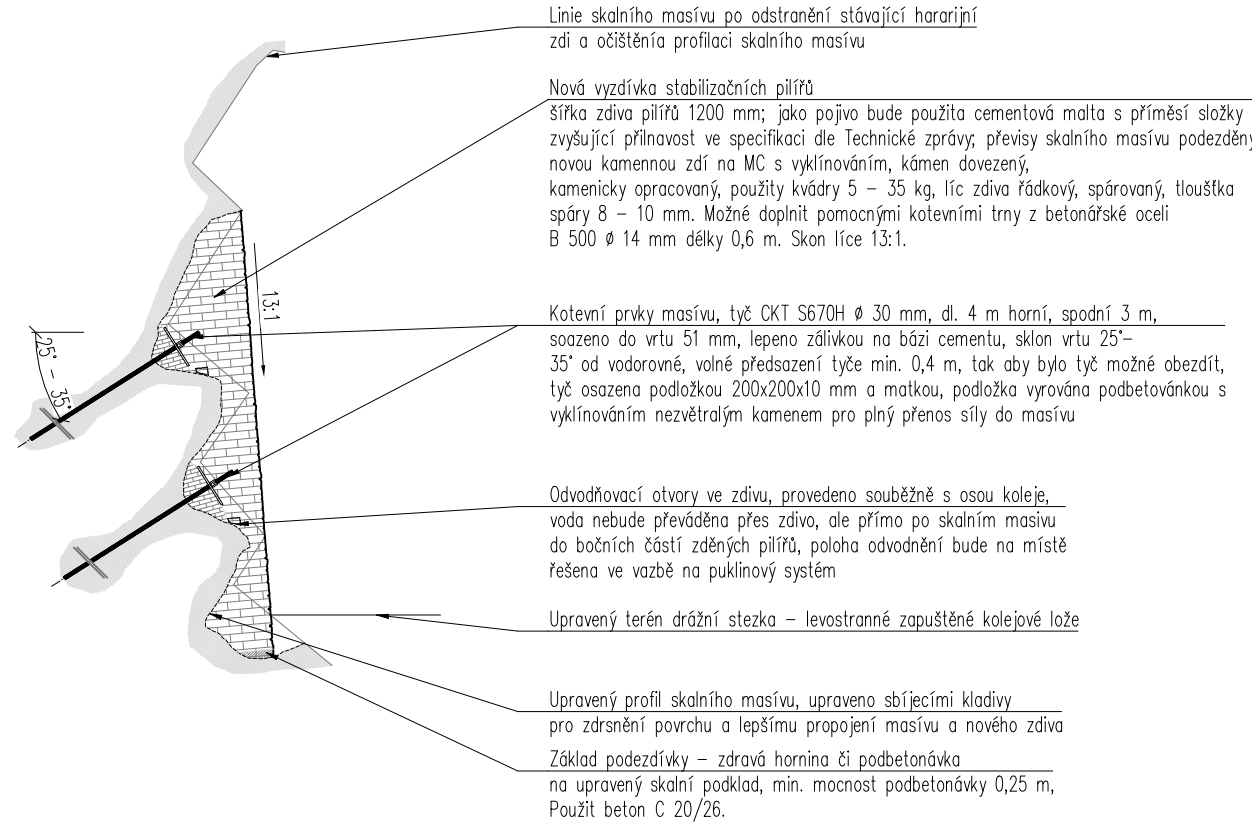

DETAIL provedení trativodu úsek podél skalního masívu

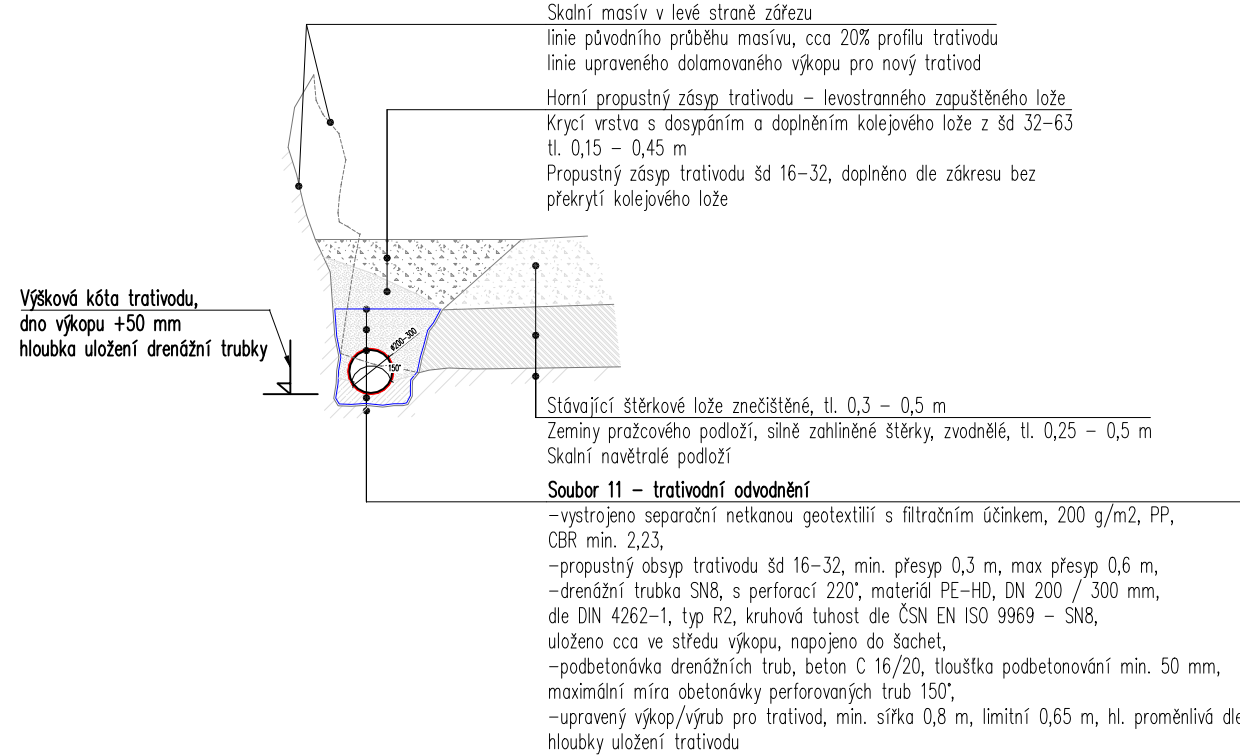

DETAIL osazení kontrolní šachty trativodu

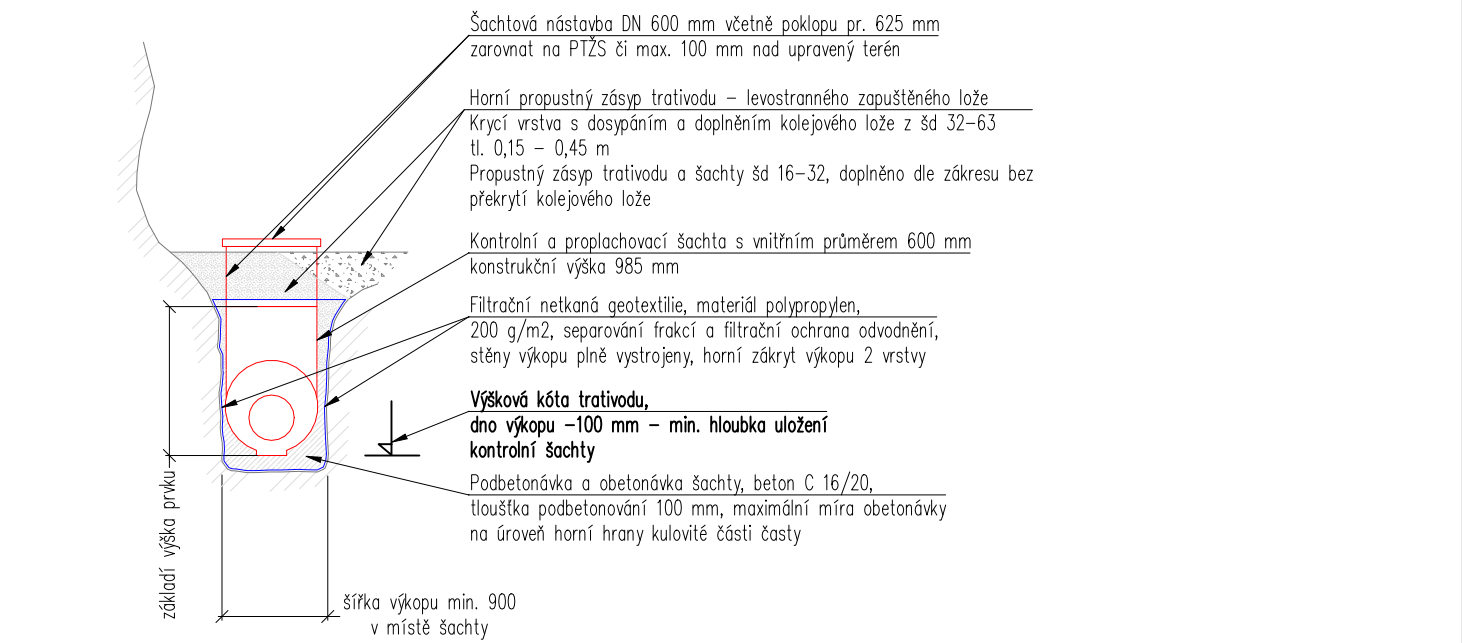

Část D.2.3

TÚDÚ 2191 Hrubá Voda – Domašov nad Bystřicí

Generální projektant:




PRODIN a.s.
Jiráskova 169
530 02 Pardubice

DIČ: CZ25292161
IČO: 25292161

Zpracovatel dílčí části dokumentace:

Souřadnicový systém JTSK, Výškový systém Bpv

Vypracoval: Ing. Stanislav Štábl		Zodp. projektant: Ing. Jiří Nesl		Kontroloval: Ing. Stanislav Štábl		 <div>PRODIN</div>
Kraj: Olomoucký		Traťový úsek/Obec: Hrubá Voda-Domašov nad Bystřicí				
Investor Správa železnic, státní organizace; Dílžďďěná 1003/7; 110 Praha 1						
Akce:						
Zajištění skalních masivů na trati Hlubočky-Hrubá Voda-Domašov nad Bystřicí						
SO 02-10-03						
Obsah dokumentace:						
DETAILY SANAČNÍCH PRVKŮ - VYZDÍVKY, TRATIVOD						

PRODIN a.s. Jiráskova 169 530 02 Pardubice		DIČ: CZ25292161 IČO: 25292161	
Formát	45x44		
Datum	03/2021		
Účel	PDPS		
Č. zakázky	3110-19-163		
Změna	Č. kopie		
Měřítko			
1:50			
Část dokumentace			
D.2.3.7			