



PŘEHLEDNÝ PODÉLNÝ POHLED S NÁSTUPIŠTĚM - VARIANTA A

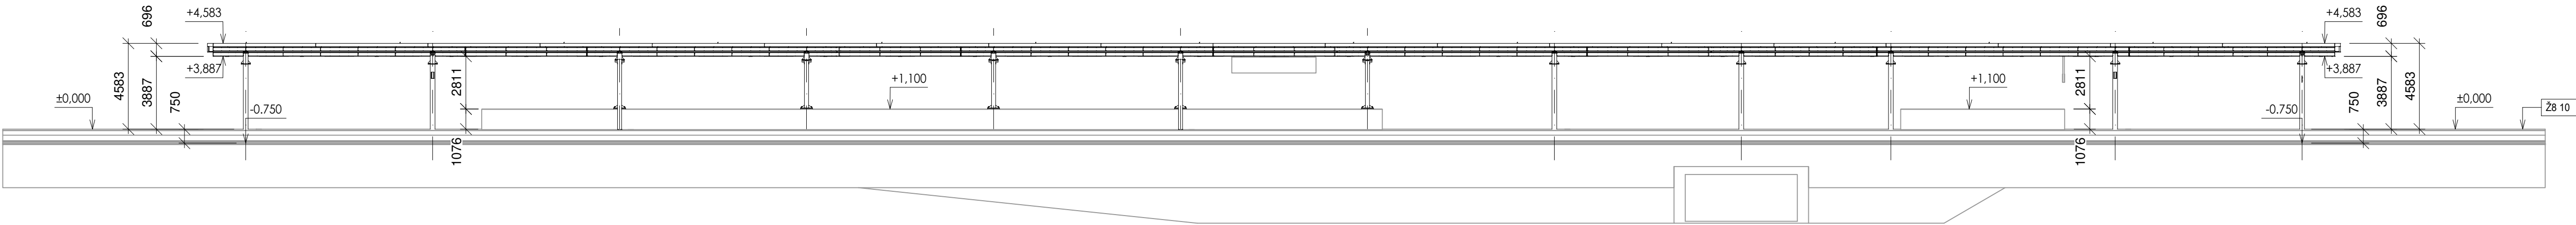

Zm.: Popis:		Účinnost od:
0.	První vydání	1.11.2023
1.	-	
2.	-	-
3.	-	-
Čj. dokumentu:		55123/2023-SŽ-GŘ-O13
Ředitel odboru O13:		Ing. Radek Trejtnar, Ph.D.
Gestor:		Ing. Ivo Jauris
<div><div><div>Zastřešení nástupišť</div><div>Typ vlašťovka jednosloupová jednoplášťová</div><div>Přehledný podélný pohled s nástupištěm</div><div>Varianta A</div></div><div><div><div>Železniční spodek</div><div>Vzorový list</div><div>Ž13 3.213</div><div>Měřítko 1:200</div></div></div></div>		

Ověřovací doložka změny datového formátu dokumentu podle § 69a zákona č. 499/2004 Sb.

Doložka číslo: 4069725

Původní datový formát: application/pdf

UUID původní komponenty: 62dbc83b-fbec-456c-8c6d-34dee912b941

Jméno a příjmení osoby, která změnu formátu dokumentu provedla:

System ERMS (zpracovatel dokumentu Ivo JAURIS)

Subjekt, který změnu formátu provedl: Správa železnic, státní organizace

Datum vyhotovení ověřovací doložky: 27.10.2023 11:31:15



bb4adc62-36dd-4a0b-83cf-d4ded460bb62