



PŘÍPRAVA PRO UZEMNĚNÍ - ZÁVIT M10/M12.  
PŘÍPRAVA U VŠECH JEDNOSLOUPŮ, V PŘÍPADĚ,  
ŽE NEBUDE NA SLOUPU REALIZOVÁNO UZEMNĚNÍ,  
OTVOR OPATŘIT PLASTOVOU ZÁSLEPKOU V BARVĚ  
KONSTRUKCE.

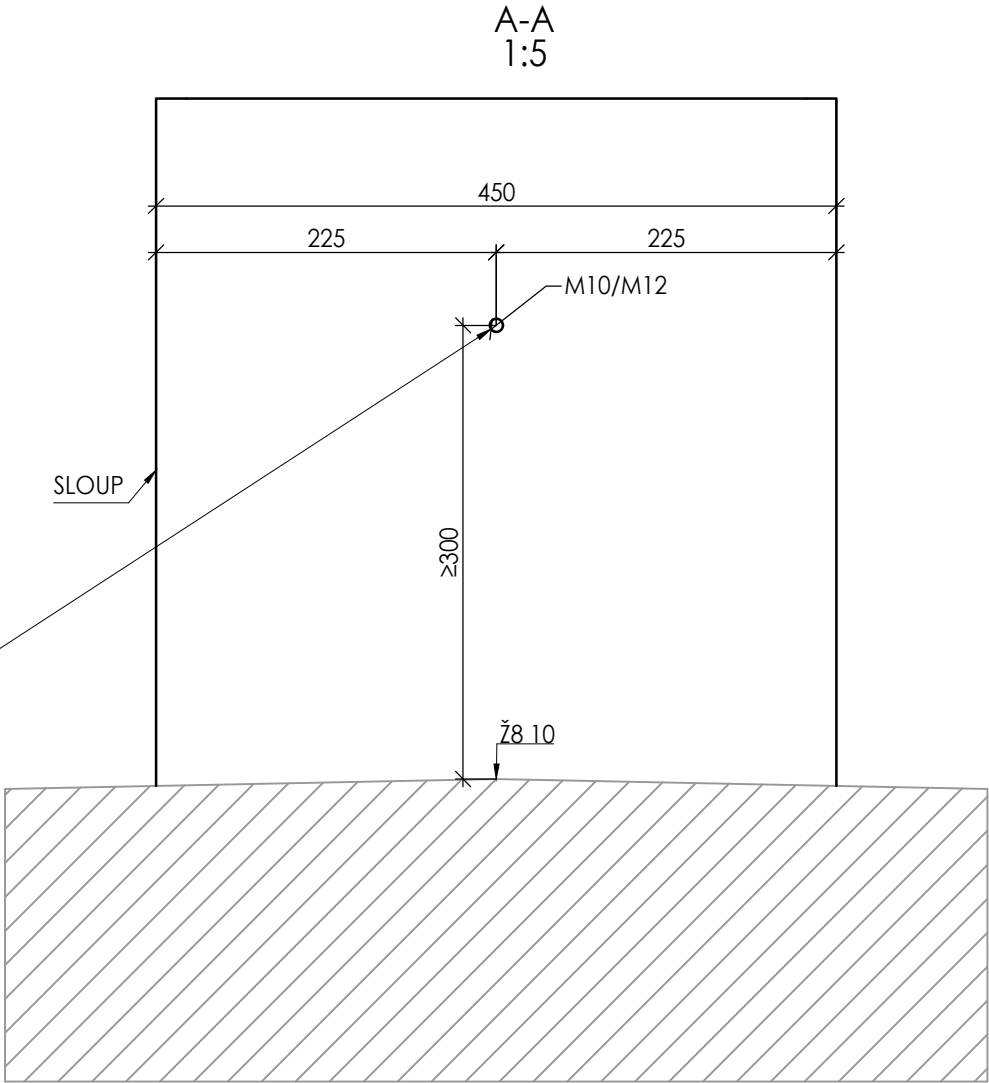

Zm.: Popis:		Účinnost od:
0.	První vydání	1.11.2023
1.	-	-
2.	-	-
3.	-	-
Čj. dokumentu:		55123/2023-SŽ-GŘ-O13
Ředitel odboru O13:		Ing. Radek Trejtnar, Ph.D.
Gestor:		Ing. Ivo Jauris
<b>Zastřešení nástupišť</b> <b>Typ vlašťovka jednosloupová jednoplášťová</b> <b>Detaily přípravy pro uzemnění</b>		 <b>Železniční spodek</b> Vzorový list <b>Ž13 3.261</b> Měřítko 1:20

**Ověřovací doložka změny datového formátu dokumentu podle § 69a zákona č. 499/2004 Sb.**

**Doložka číslo:** 4069710

**Původní datový formát:** application/pdf

**UUID původní komponenty:** 12559636-fe3b-46a4-bad9-693e2456b36d

**Jméno a příjmení osoby, která změnu formátu dokumentu provedla:**

System ERMS (zpracovatel dokumentu Ivo JAURIS)

**Subjekt, který změnu formátu provedl:** Správa železnic, státní organizace

**Datum vyhotovení ověřovací doložky:** 27.10.2023 11:30:12



efc3b0c0-5140-4fc1-a5c7-699136fd2f2d