
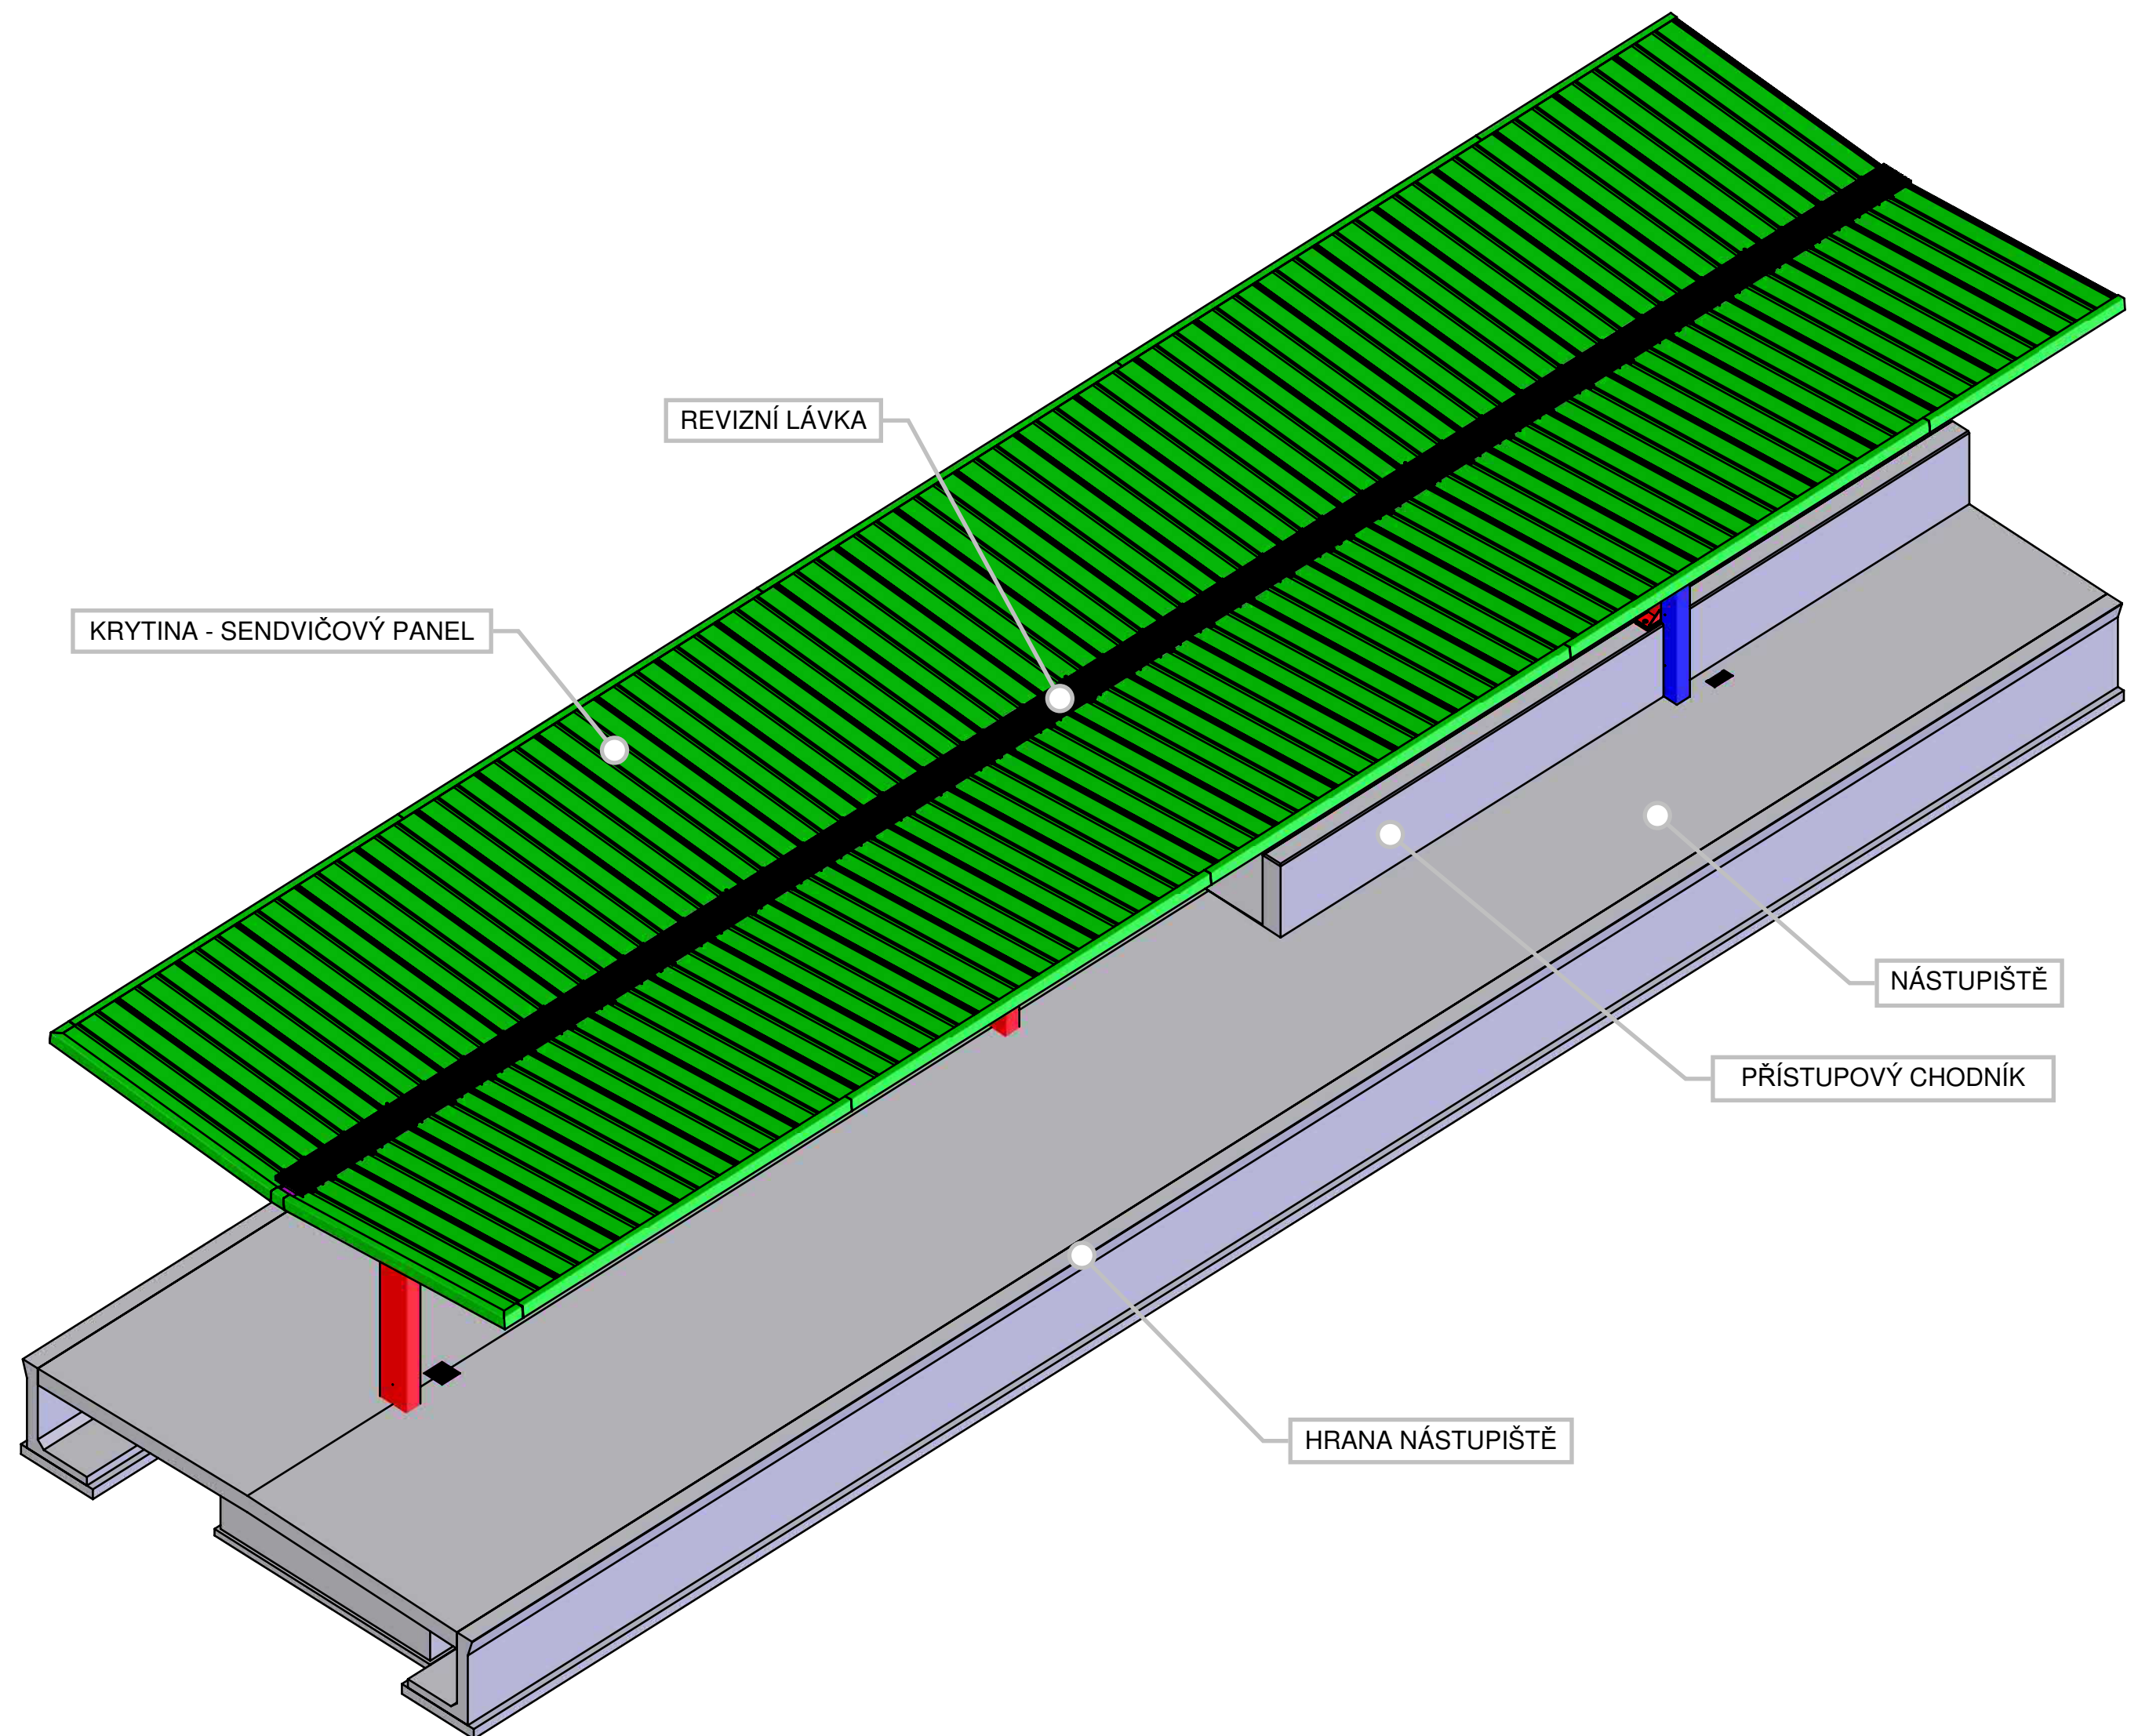


Zm.:	Popis:	Účinnost od:
0.	První vydání	1.11.2023
1.	-	-
2.	-	-
3.	-	-
Čj. dokumentu:		55123/2023-SŽ-GŘ-O13
Ředitel odboru O13:		Ing. Radek Trejtnar, Ph.D.
Gestor:		Ing. Ivo Jauris
Zastřešení nástupišť Typ vlašťovka jednosloupová jednoplášťová Axonometrie, náhledy		 Železniční spodek Vzorový list Ž13 3.298
		Měřítko -




REVIZNÍ LÁVKA

KRYTINA - SENDVIČOVÝ PANEL

NÁSTUPIŠTĚ

PŘÍSTUPOVÝ CHODNÍK

HRANA NÁSTUPIŠTĚ

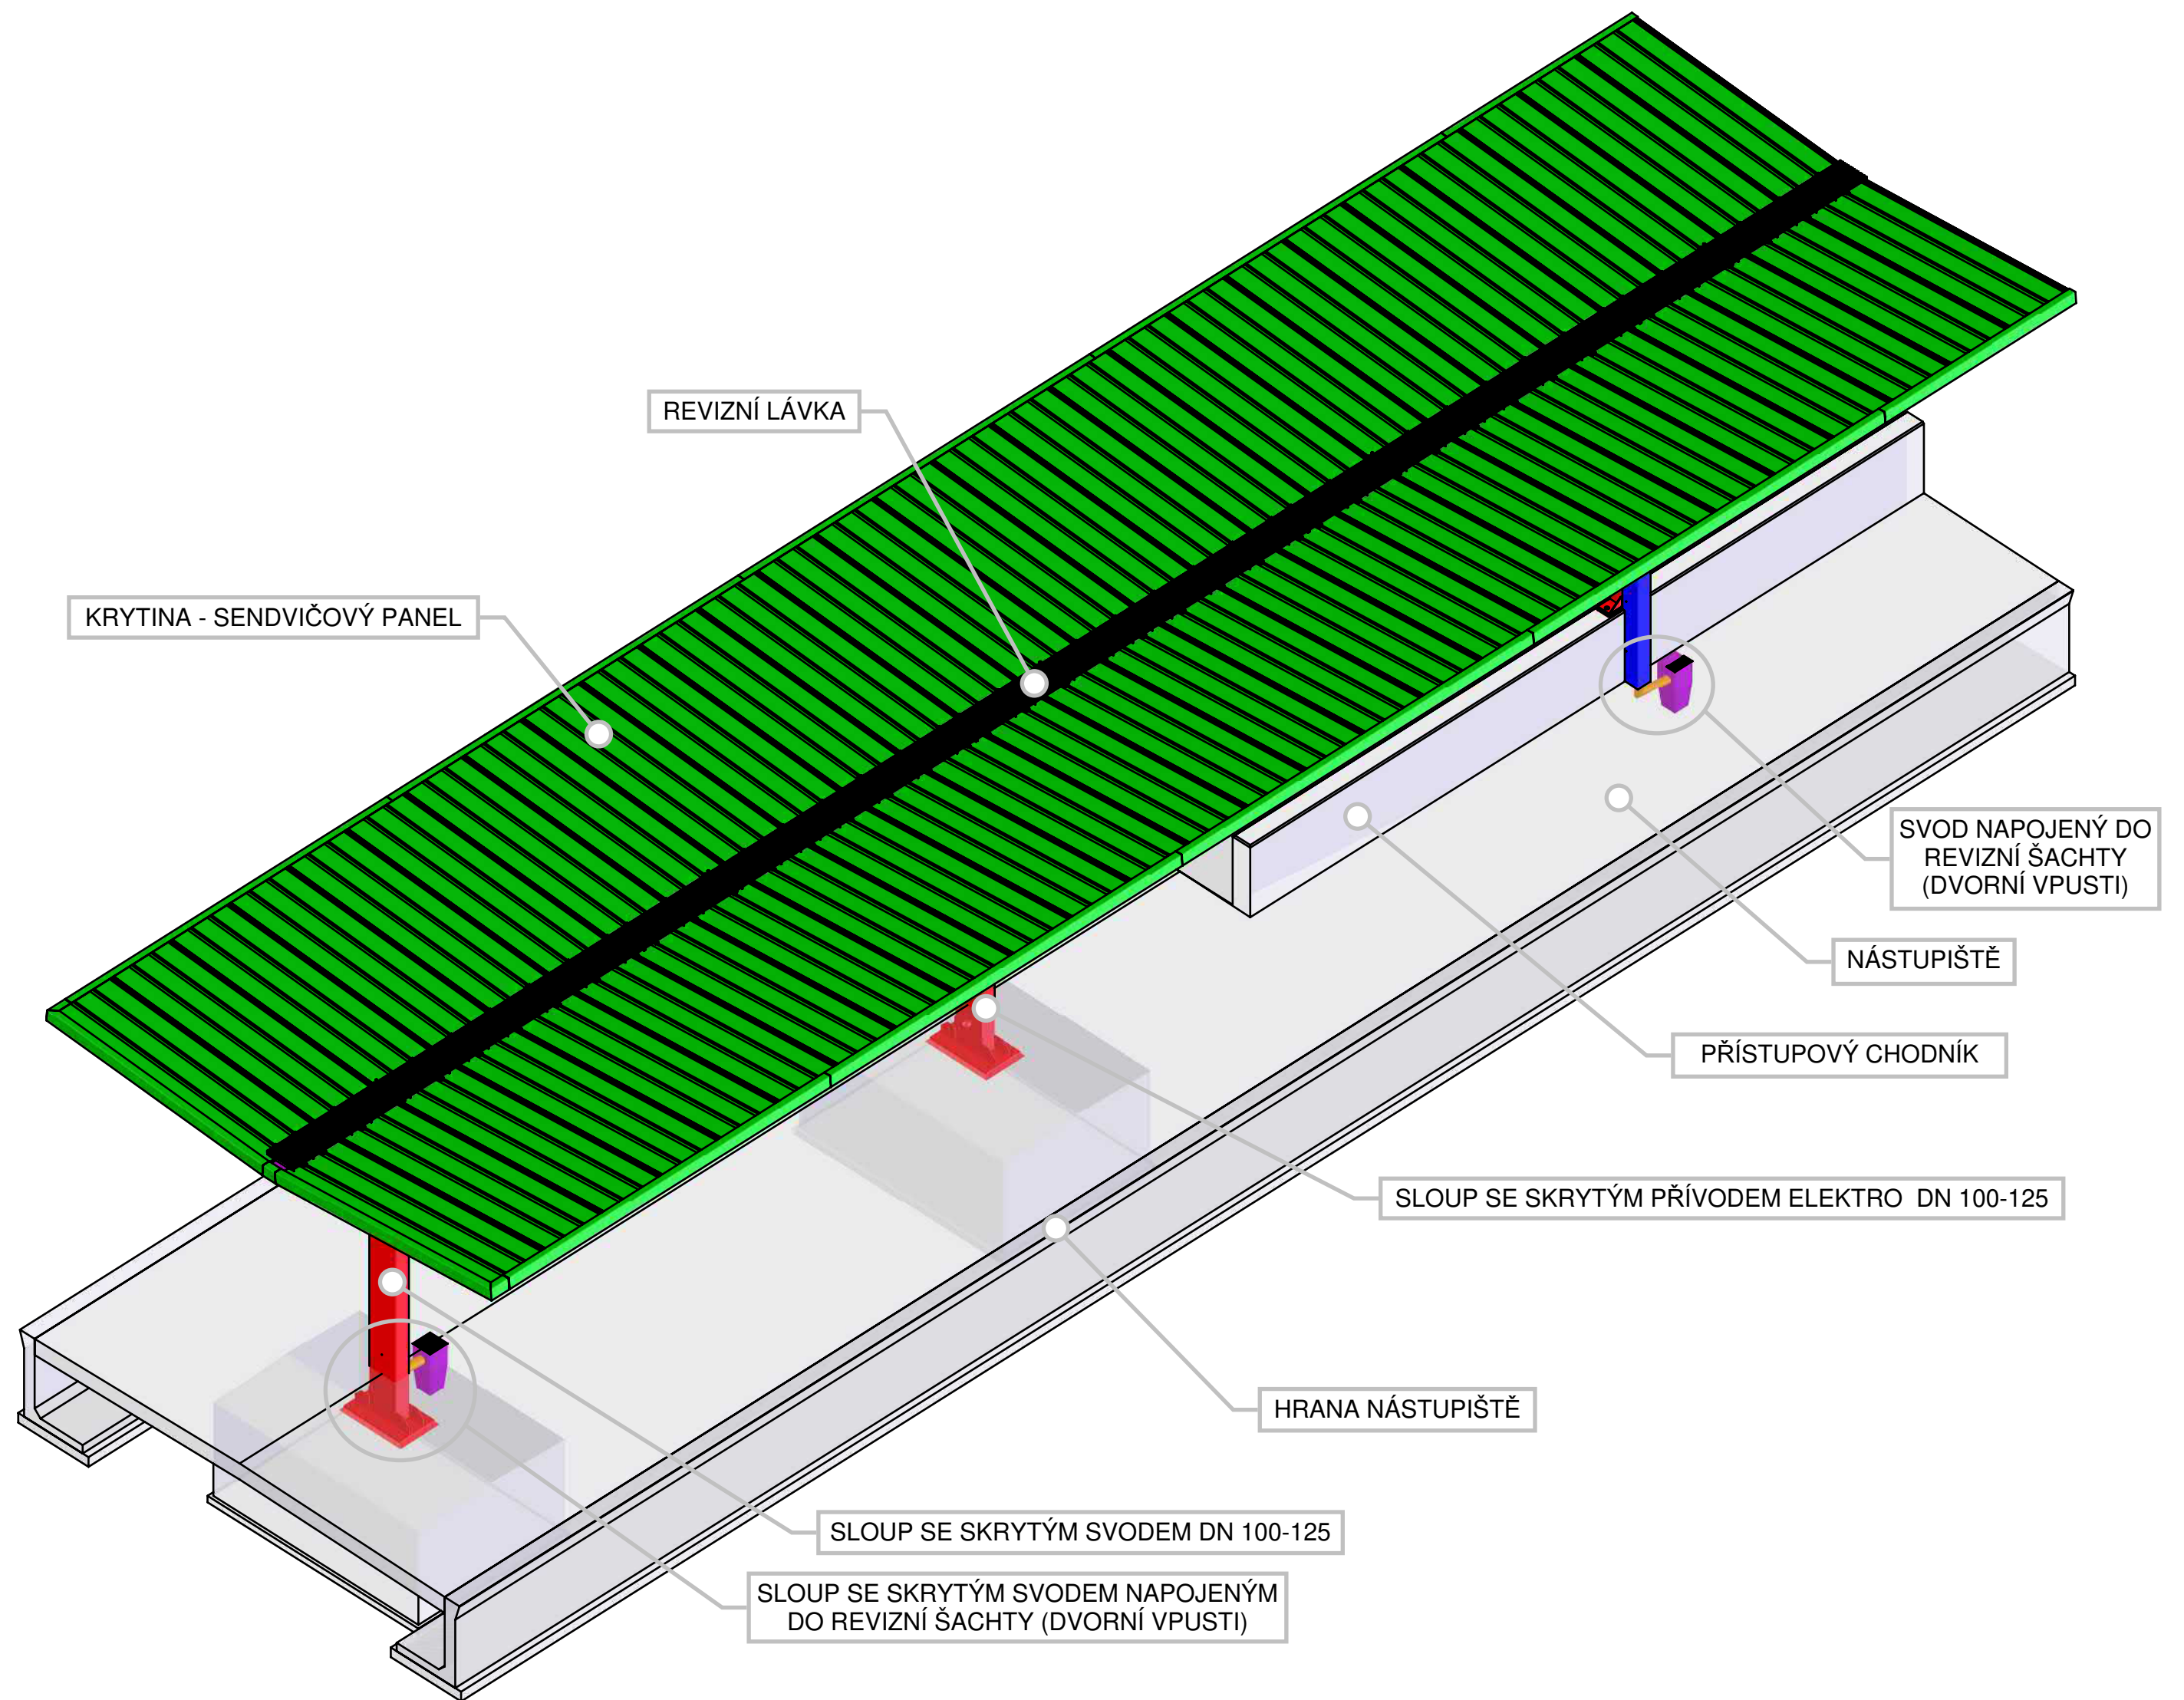

PŘÍČNÝ NOSNÍK SVAŘOVANÝ PŘŮŘEZ Z PLECHŮ, NÁBĚHOVÝ

ODVODŇOVACÍ ŽLAB, P4


SLOUP 220/220/8
(NA JEDNÉ STRANĚ SE SVODEM DN 100-125)

REVIZNÍ ŠACHTA
(DVORNÍ VPUŠŤ)

SLOUP SE SKRYTÝM PŘÍVODEM ELEKTRO DN 100-125

SLOUP SE SKRYTÝM SVODEM DN 100-125

REVIZNÍ ŠACHTA
(DVORNÍ VPUŠŤ)

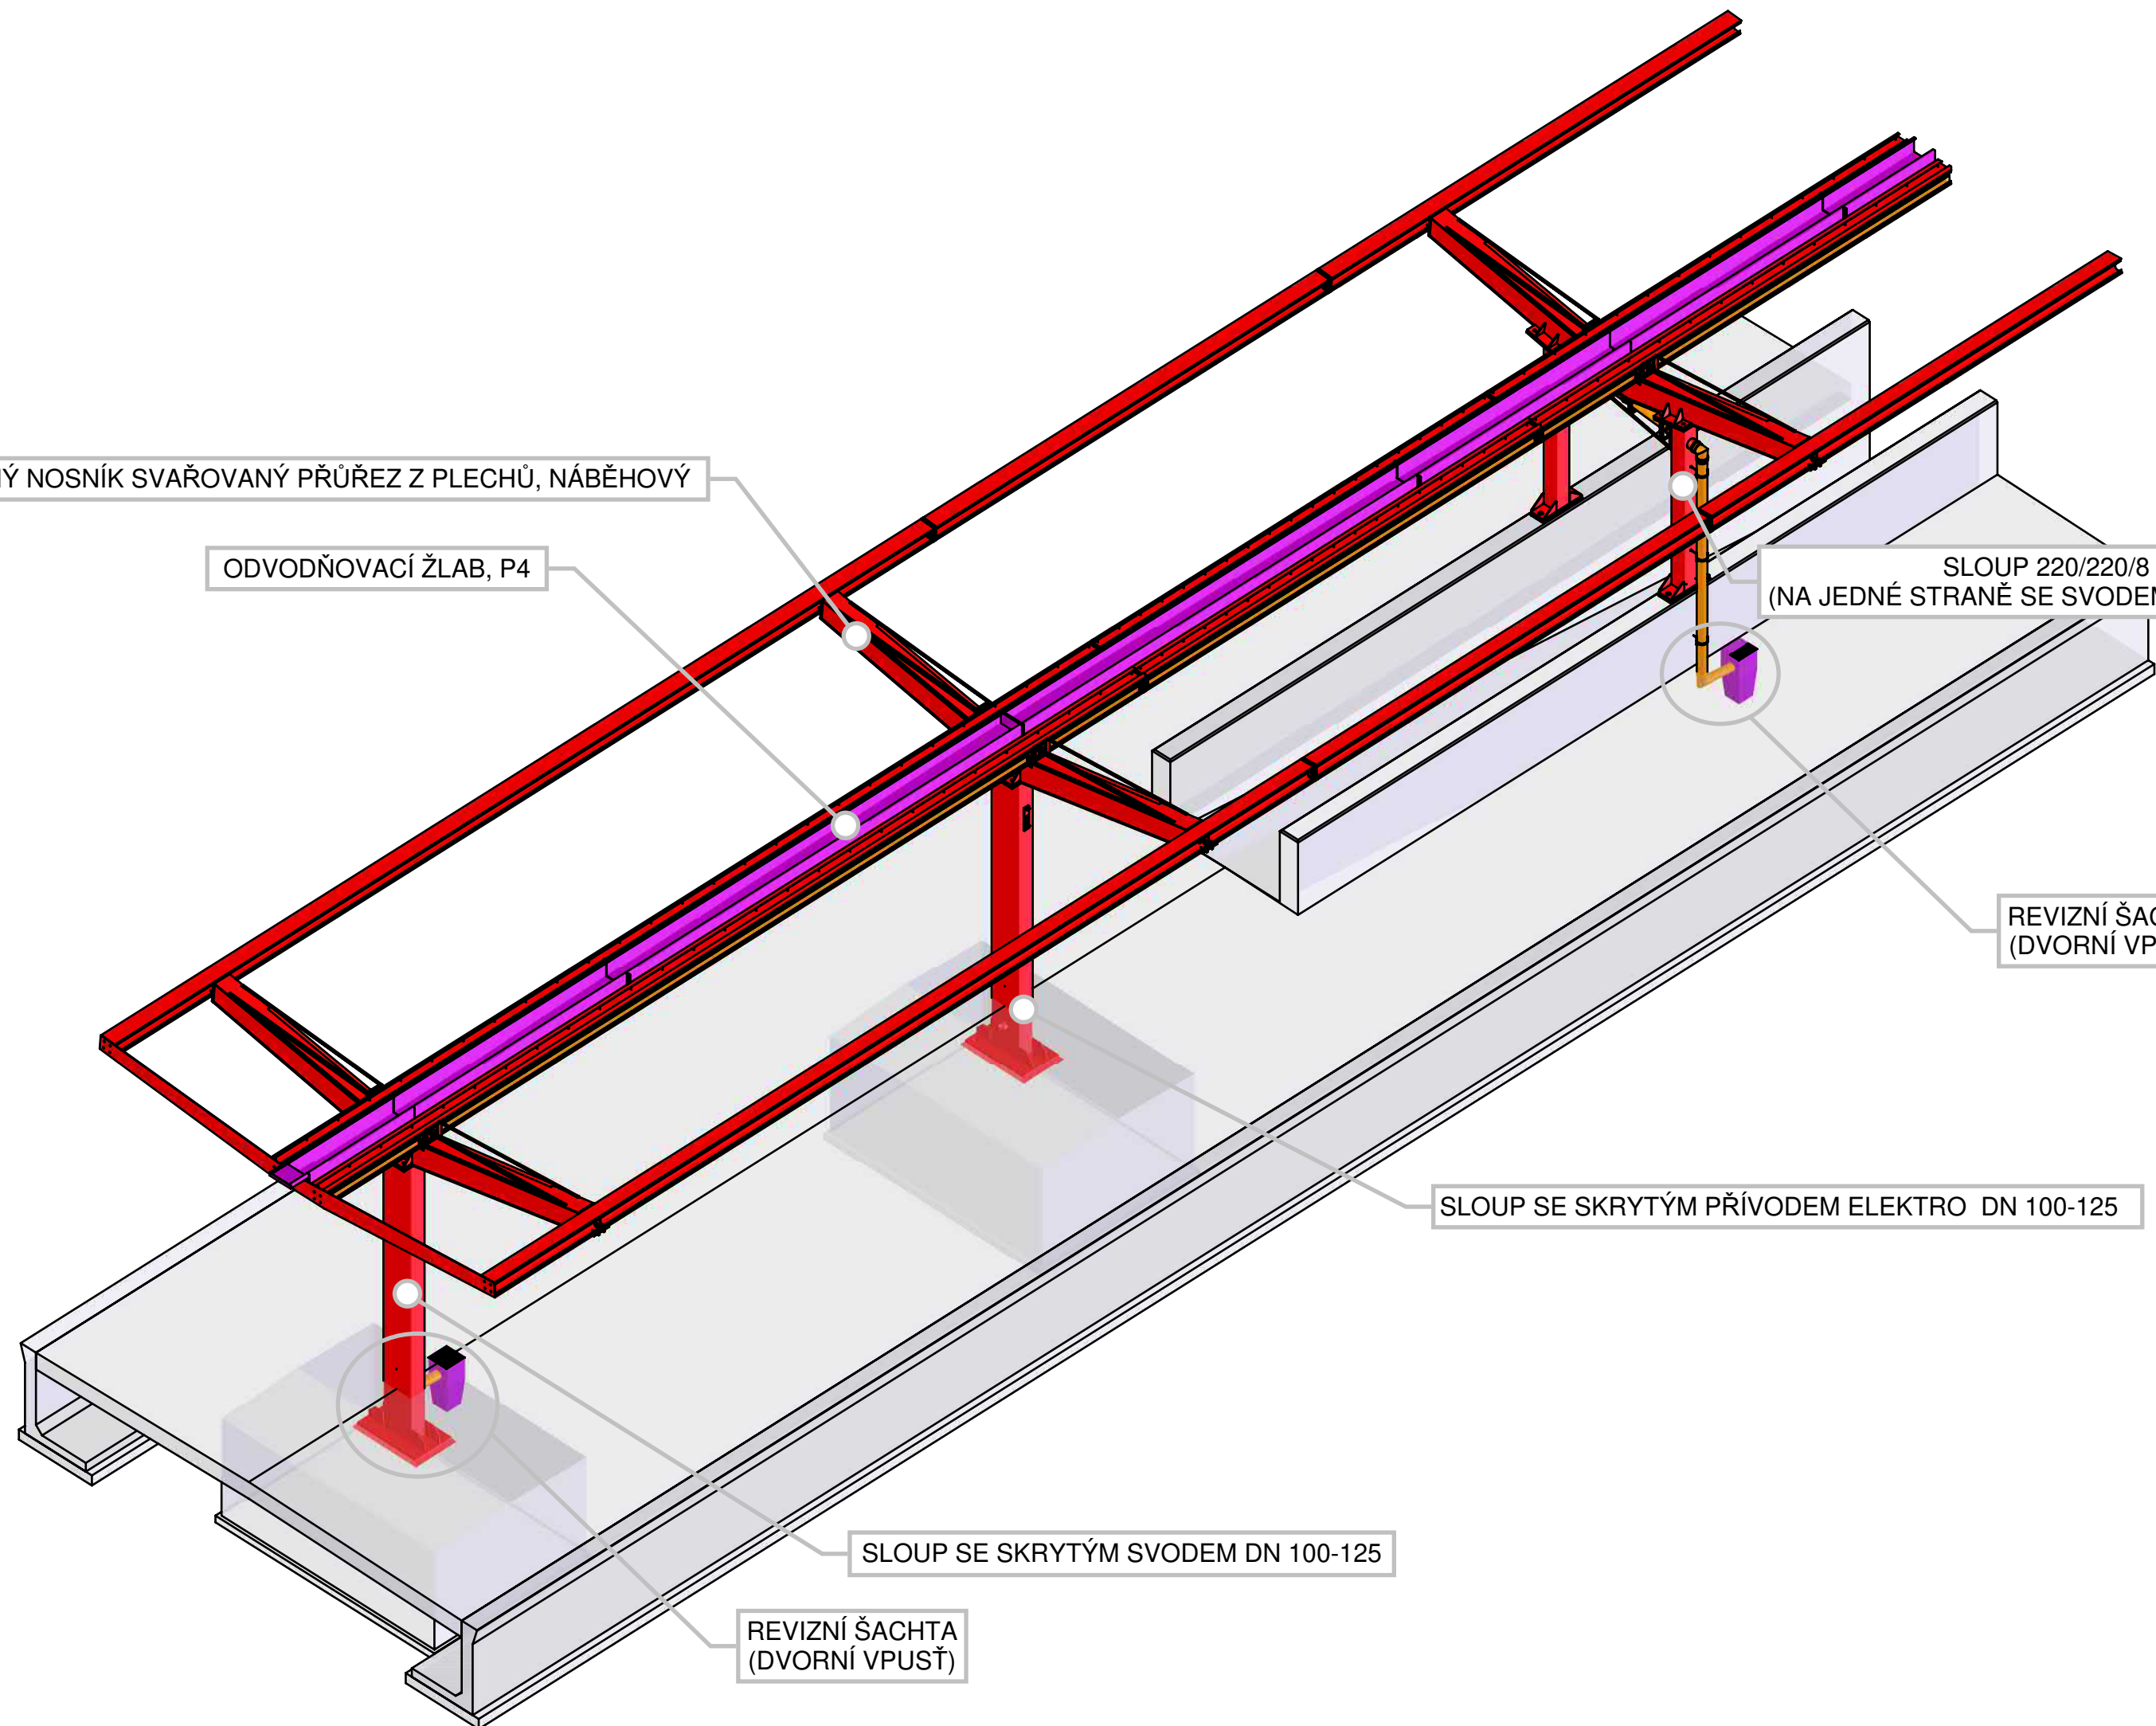

VAZNICE VNITŘNÍ SVAŘENEC Z HEA 220

PŘÍČNÝ NOSNÍK SVAŘOVANÝ PŘŮŘEZ Z PLECHŮ, NÁBĚHOVÝ

VNĚJŠÍ VAZNICE HEA 220

SLOUP 220/220/8
(NA JEDNÉ STRANĚ SE SVODEM DN 100-125)


SVOD DN 100-125


SLOUP SE SKRYTÝM PŘÍVODEM ELEKTRO DN 100-125


ČELO STŘECHY


SLOUP SE SKRYTÝM SVODEM DN 100-125


VÝVOD SVODU ZE SLOUPU

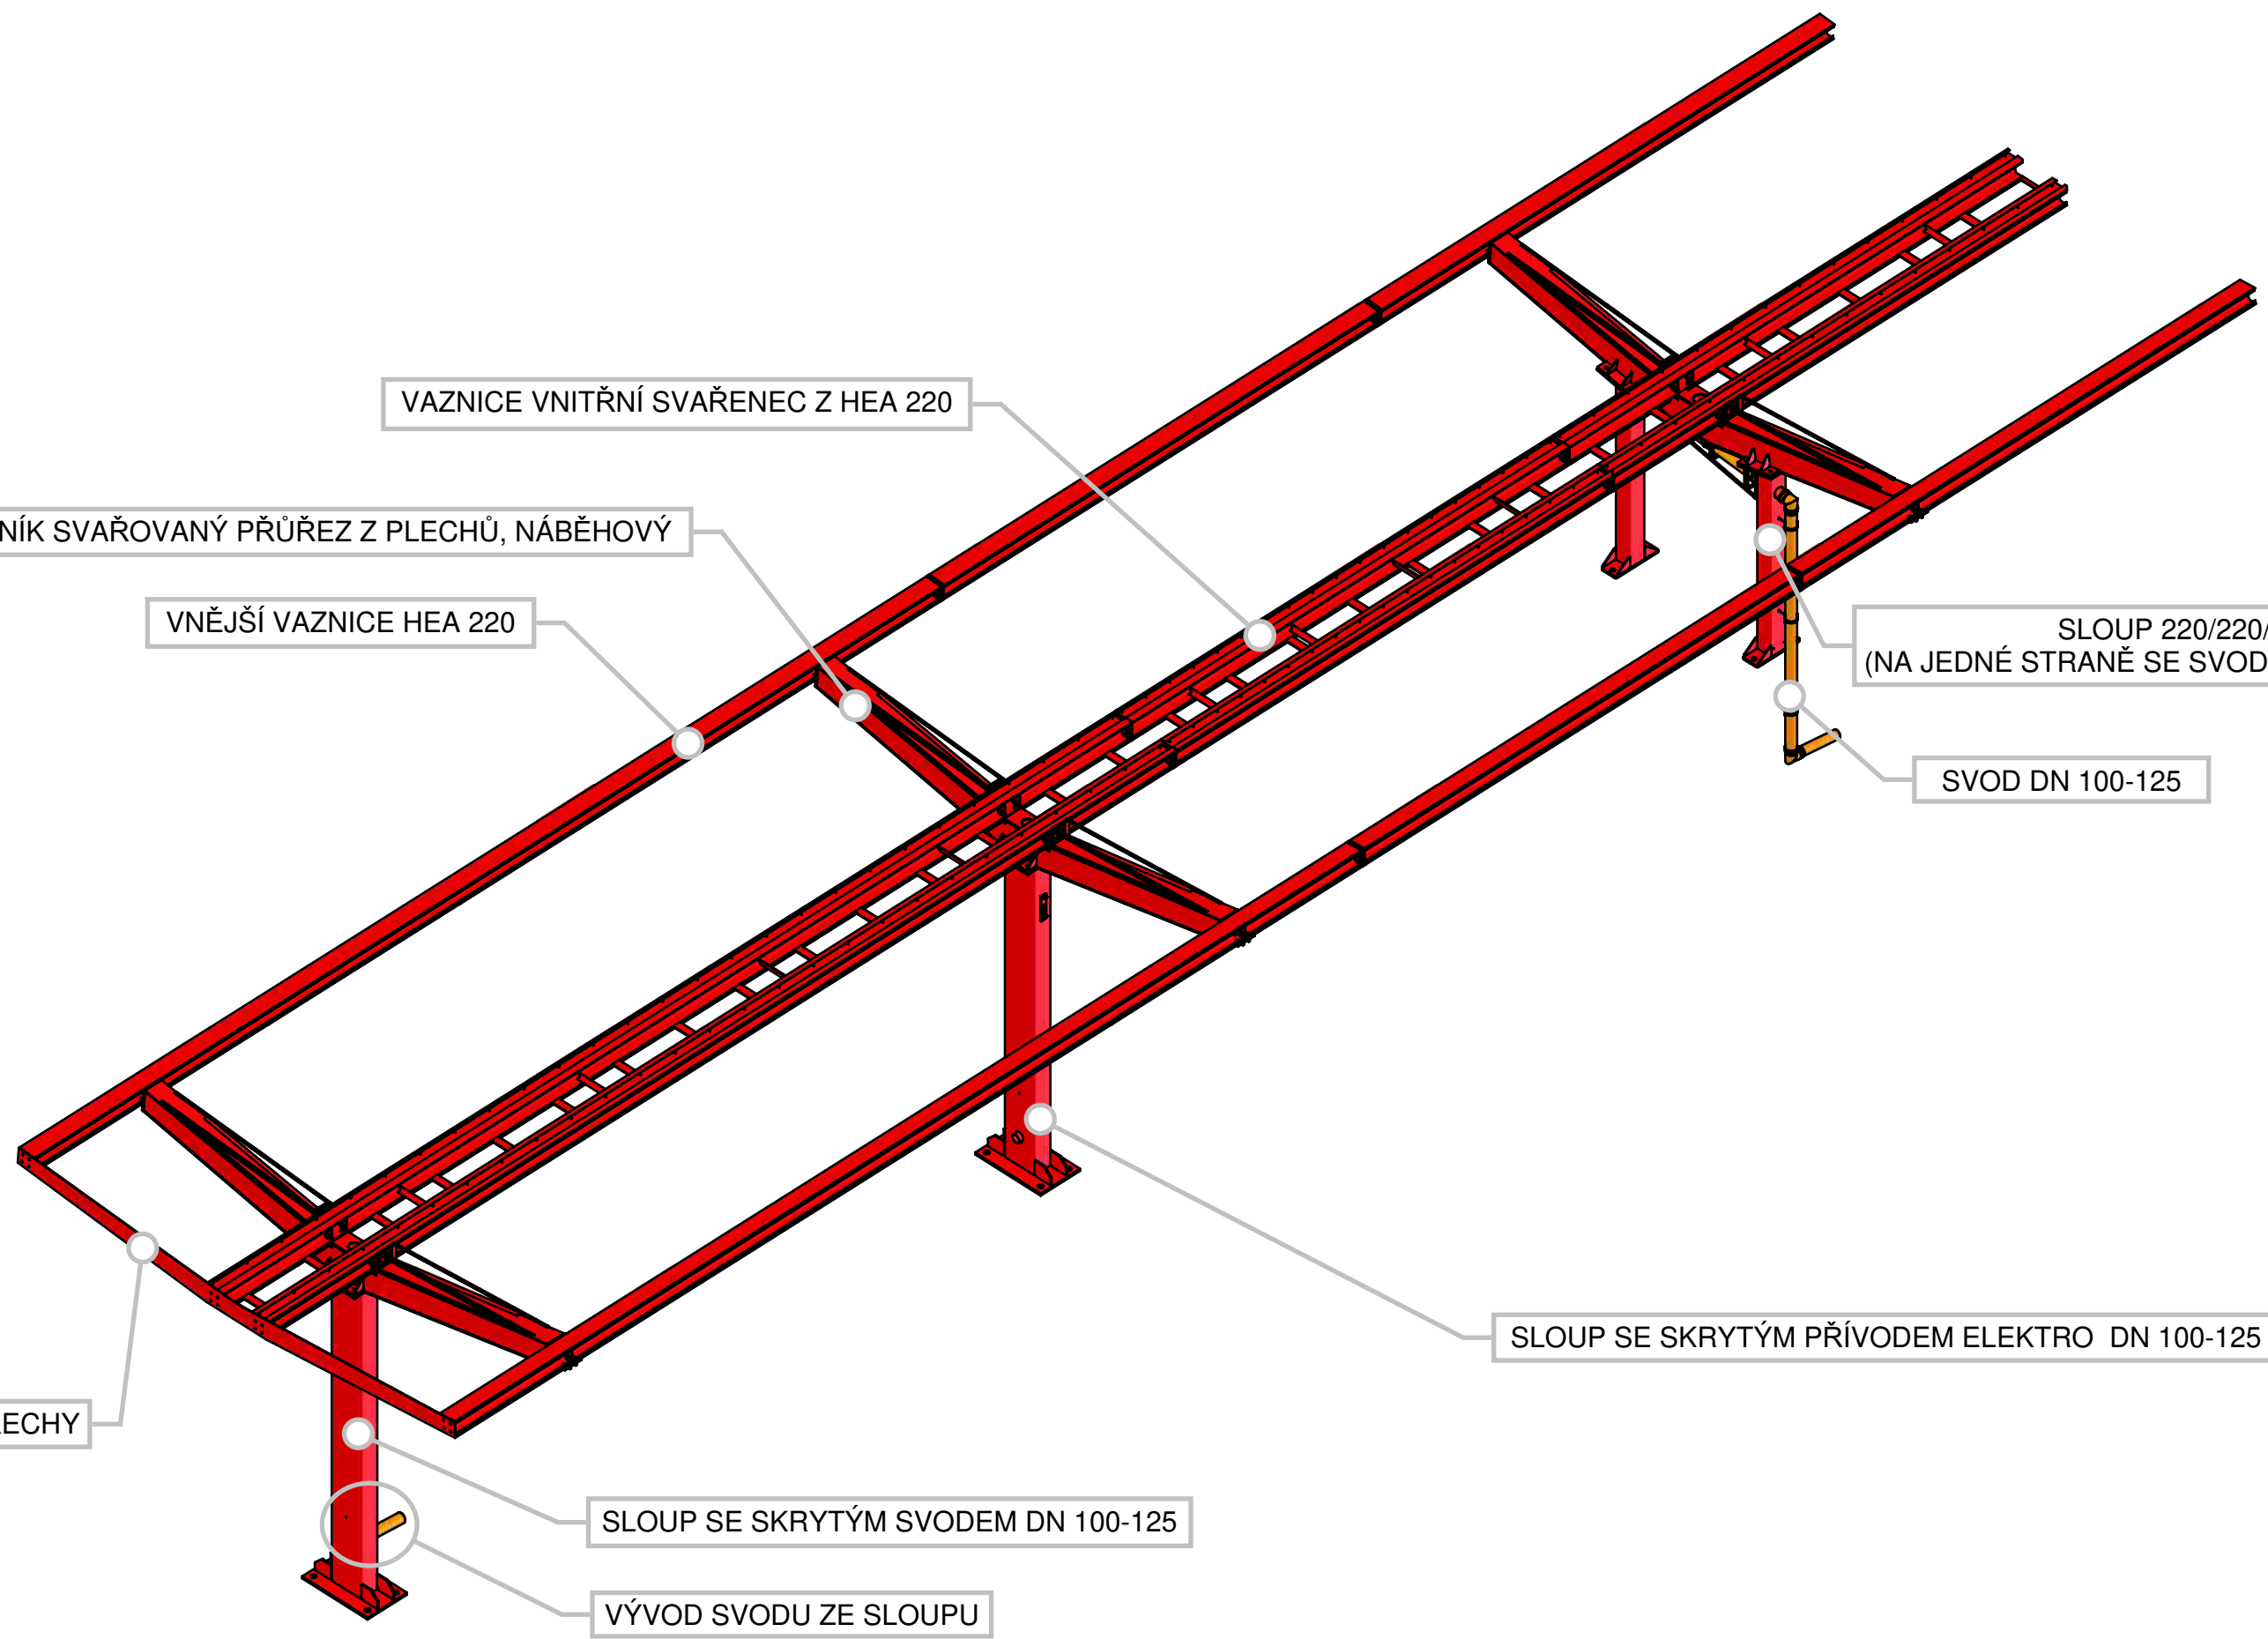


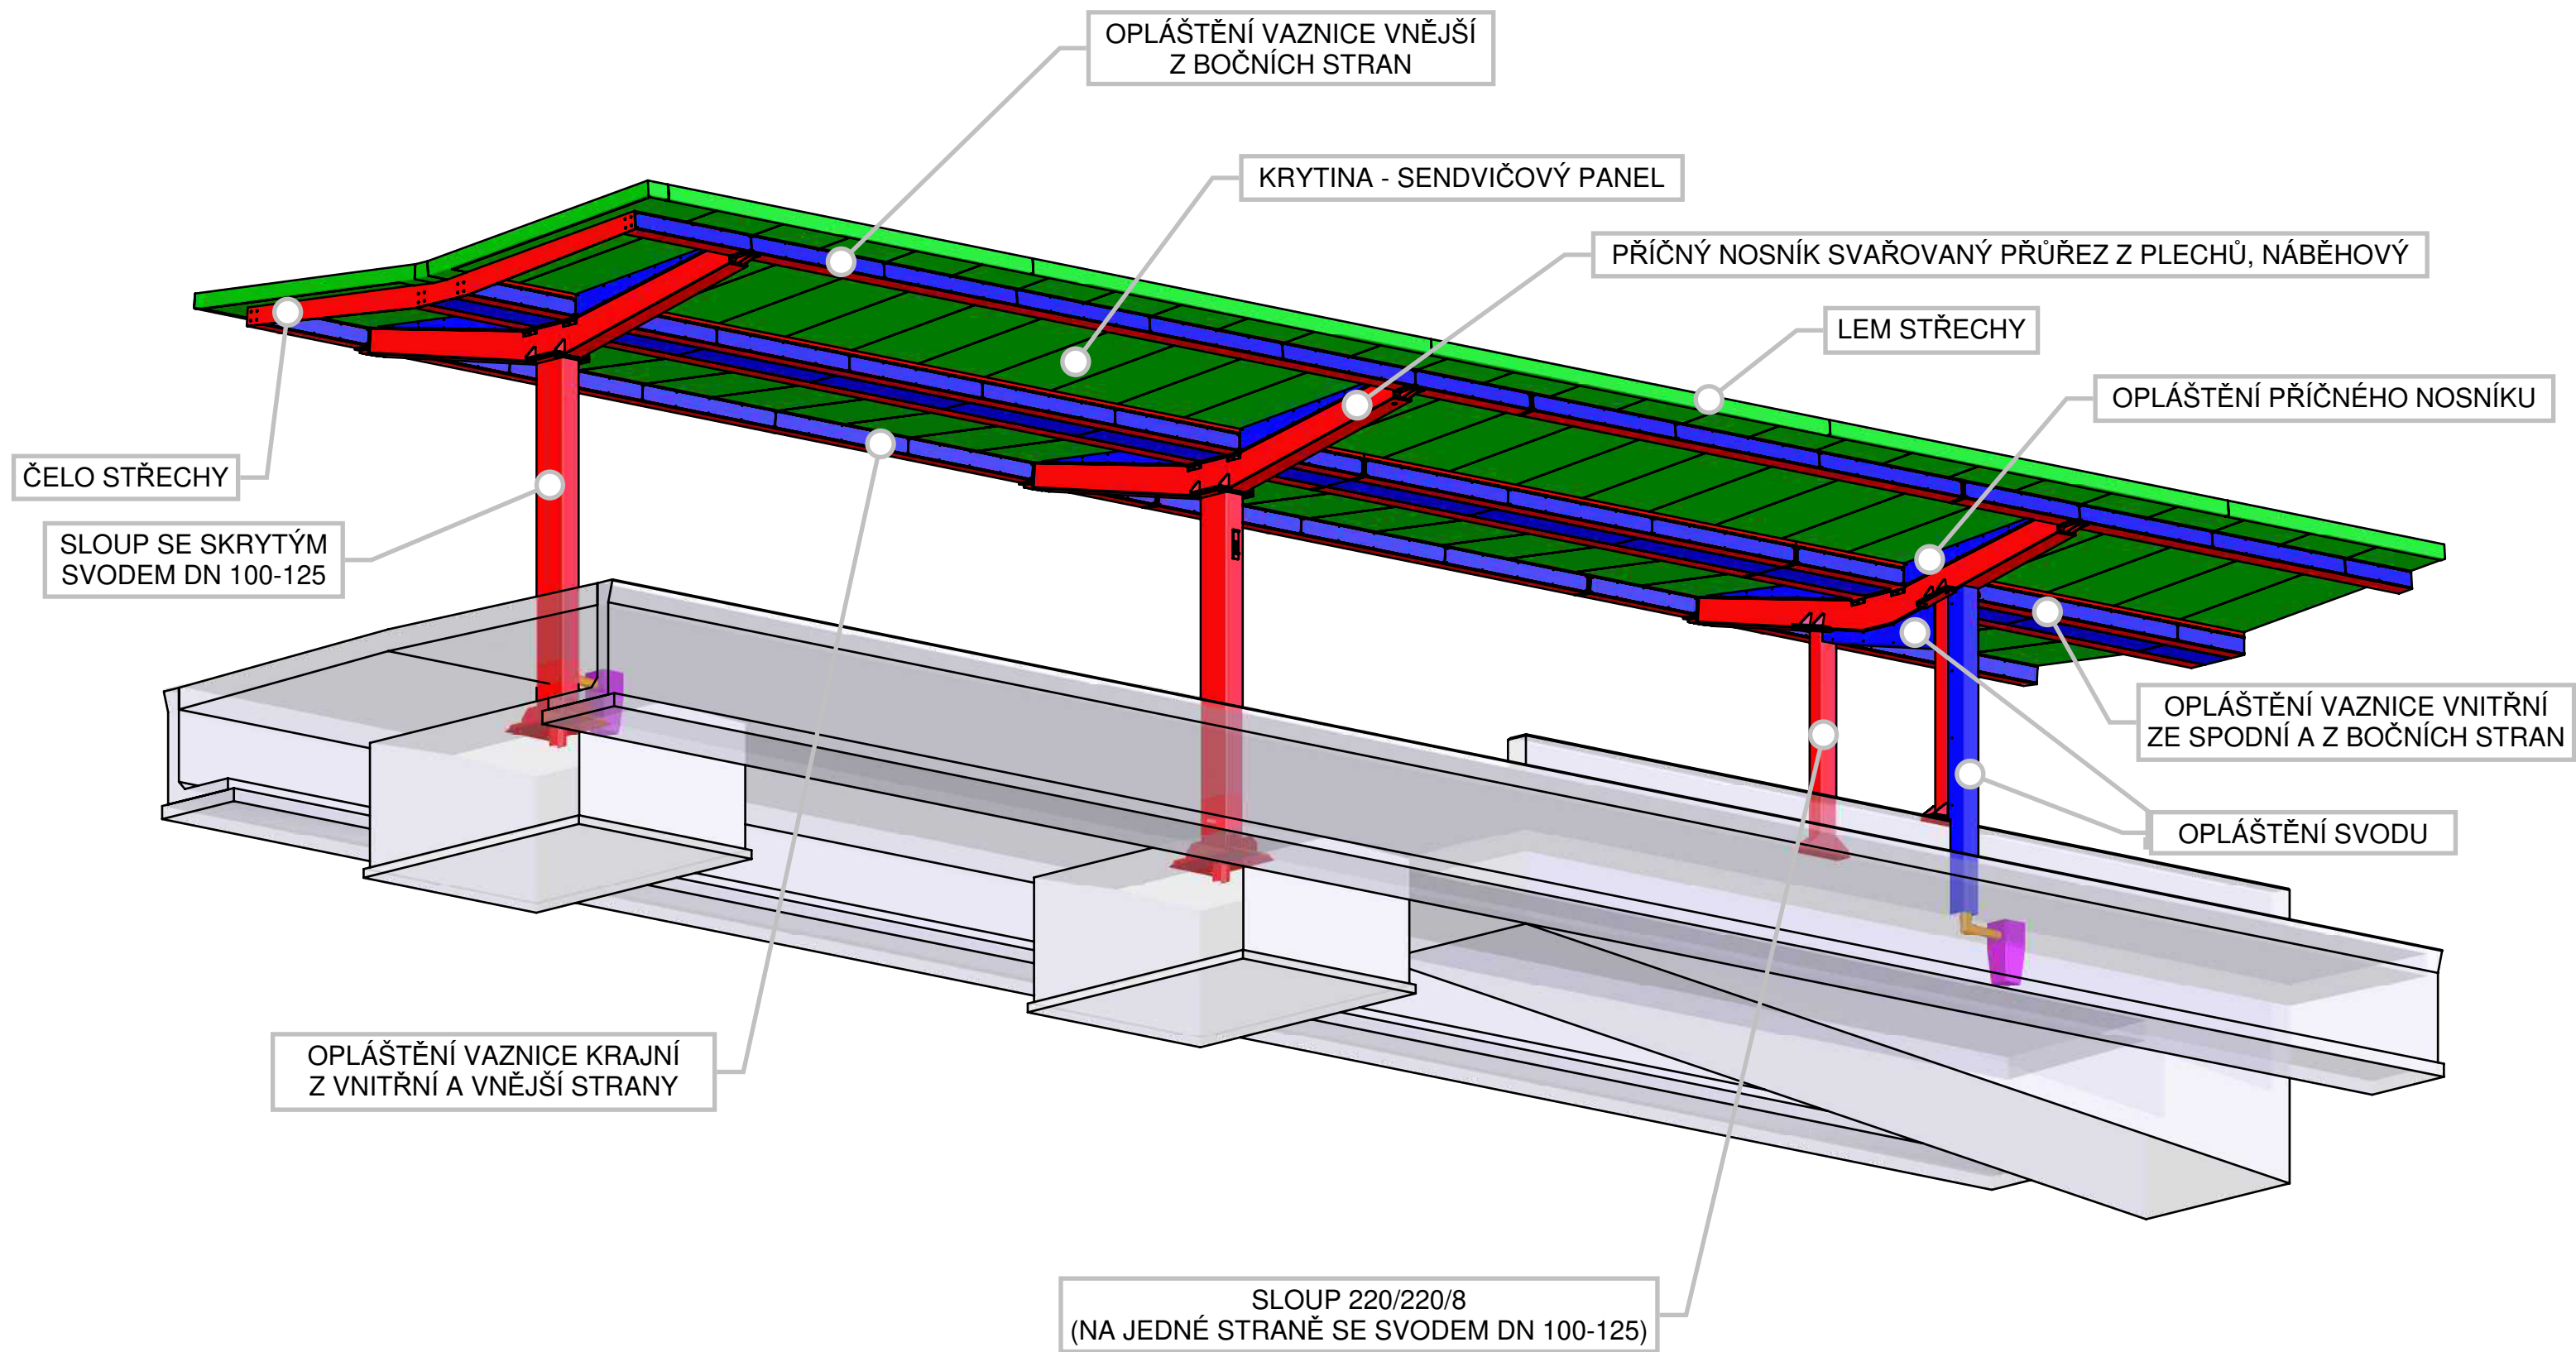


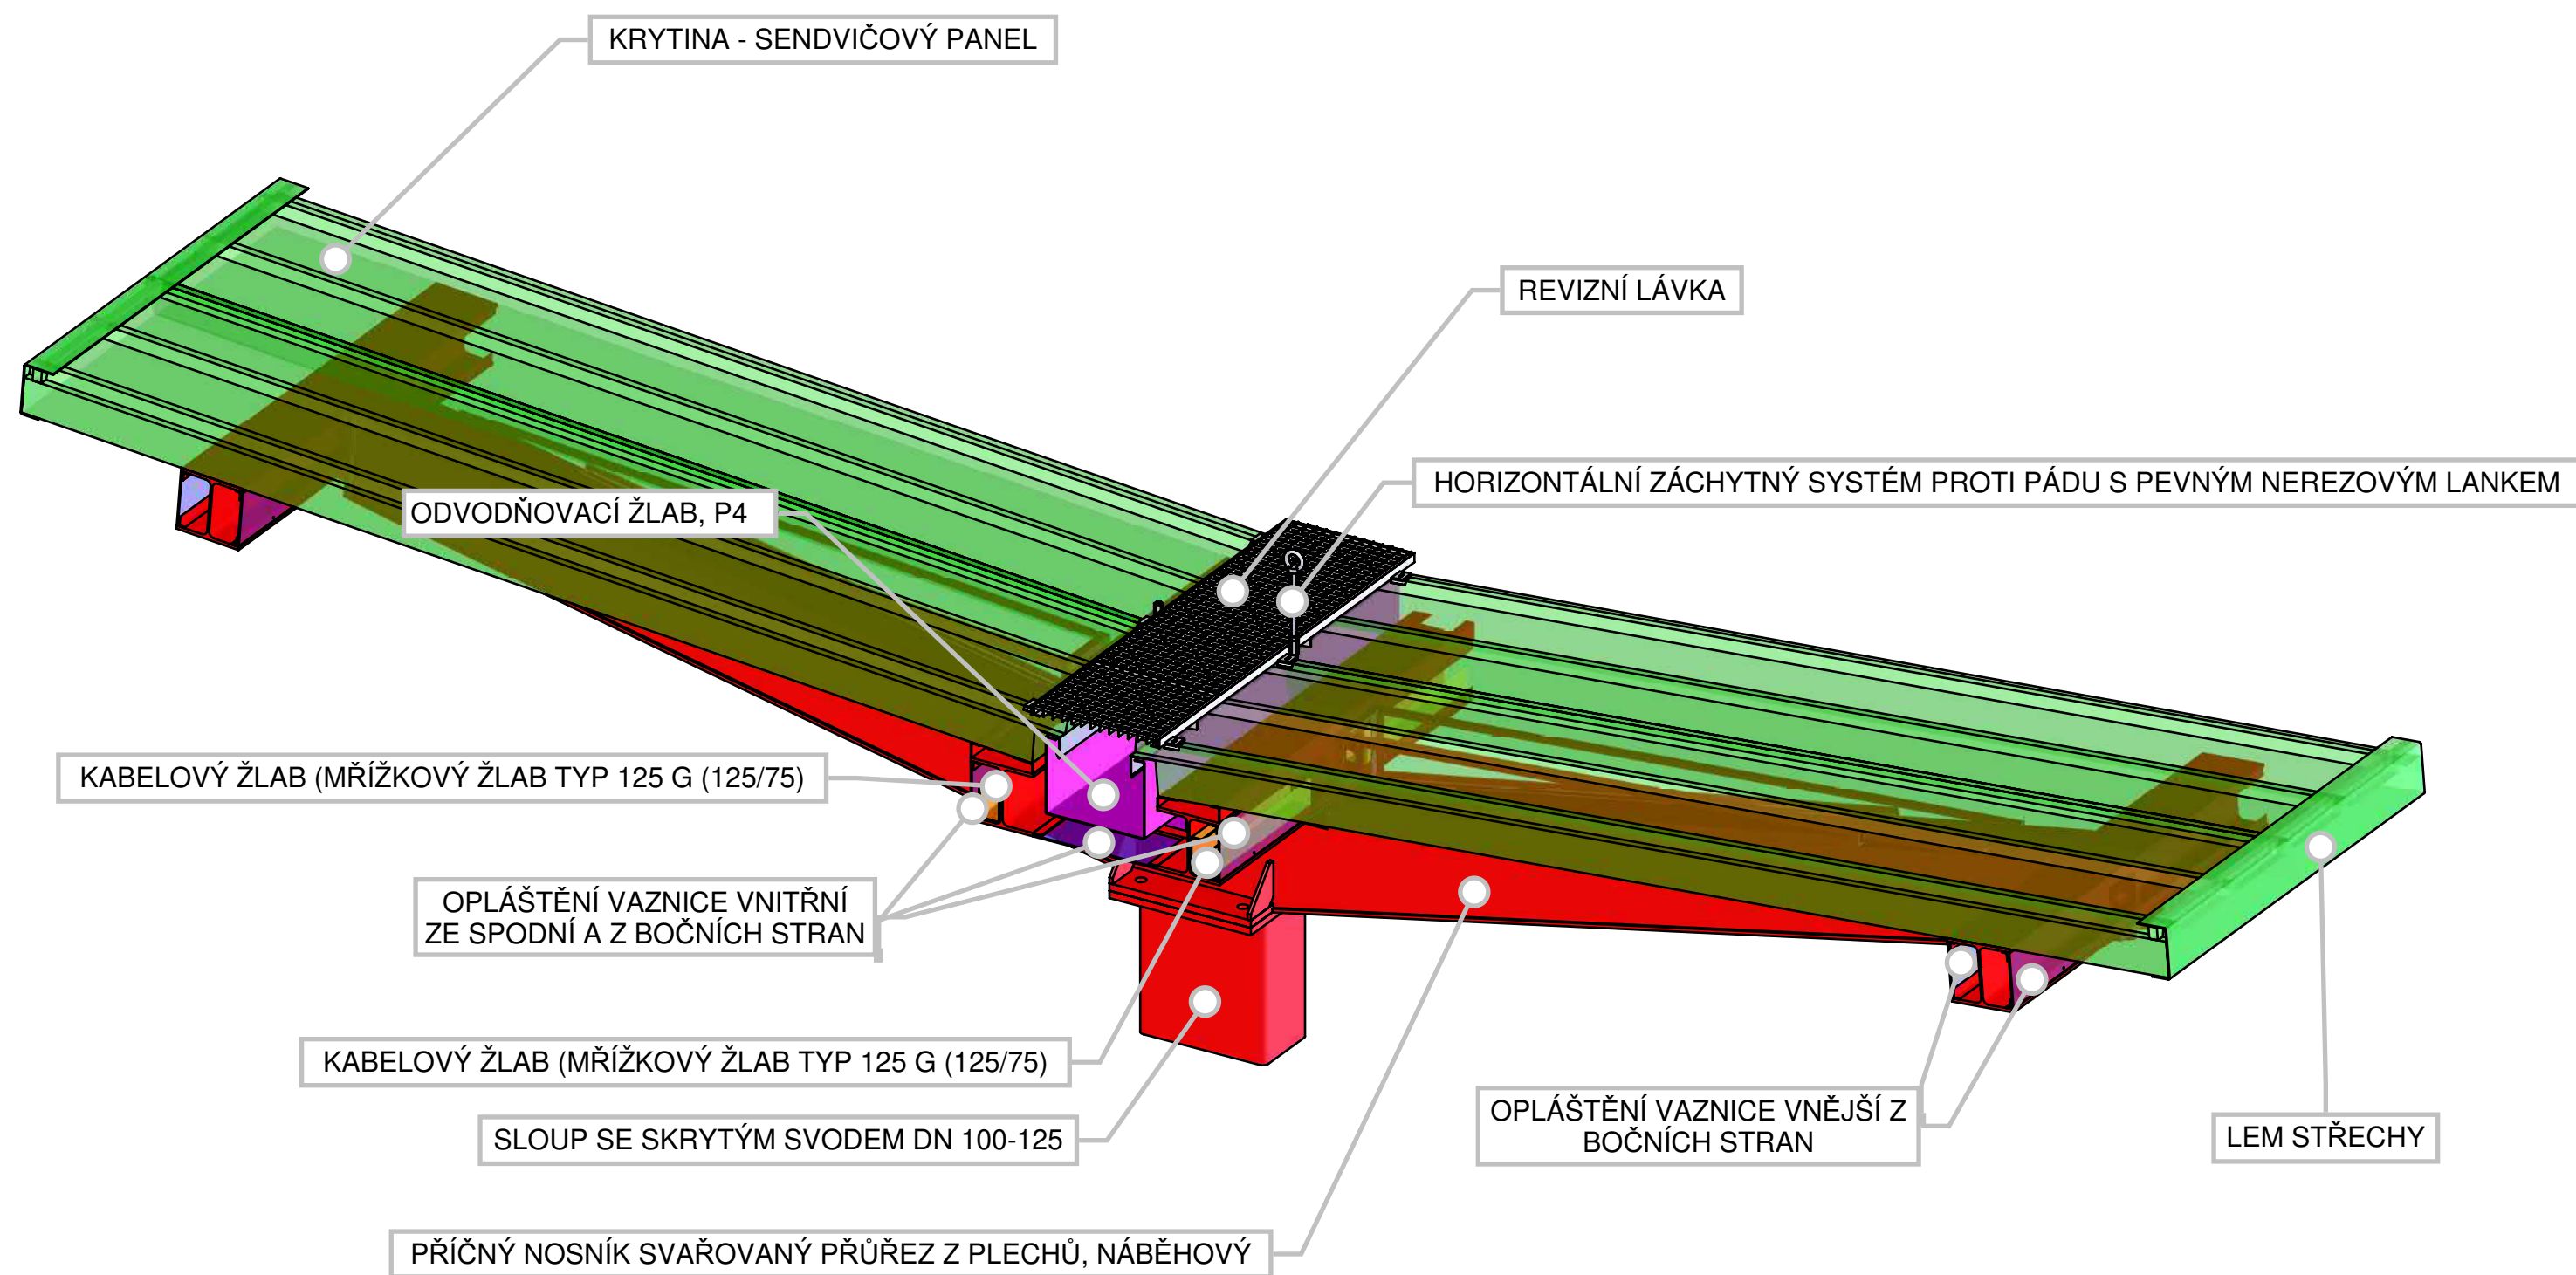

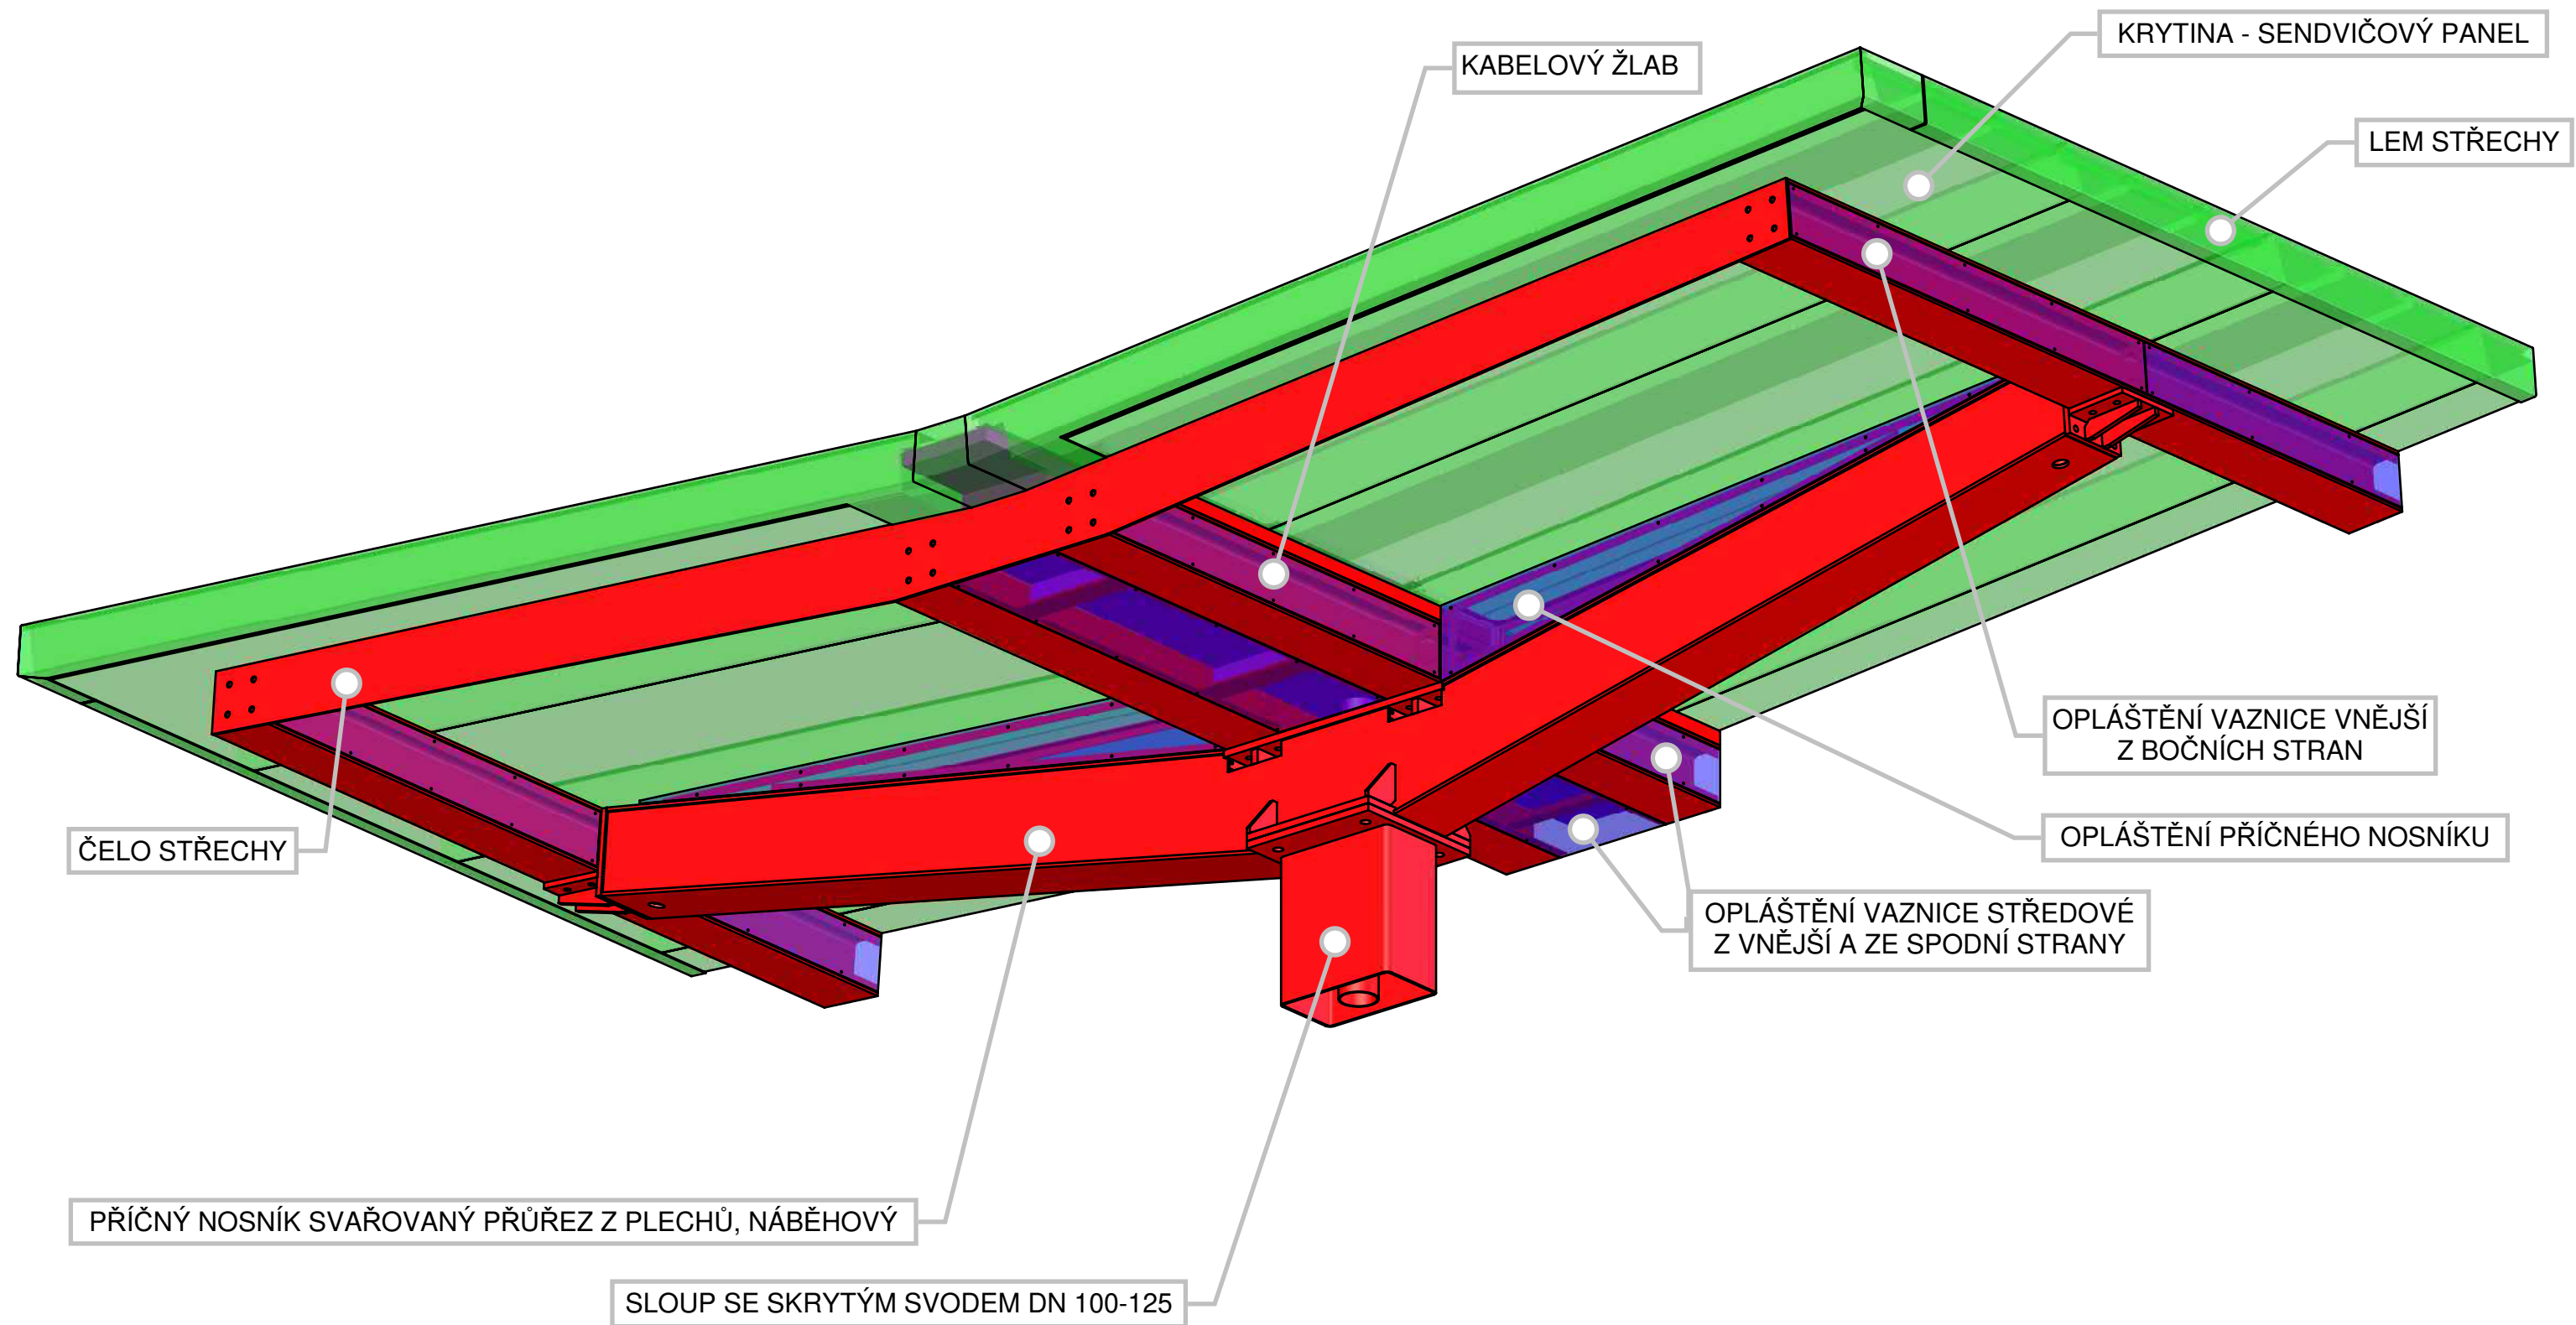

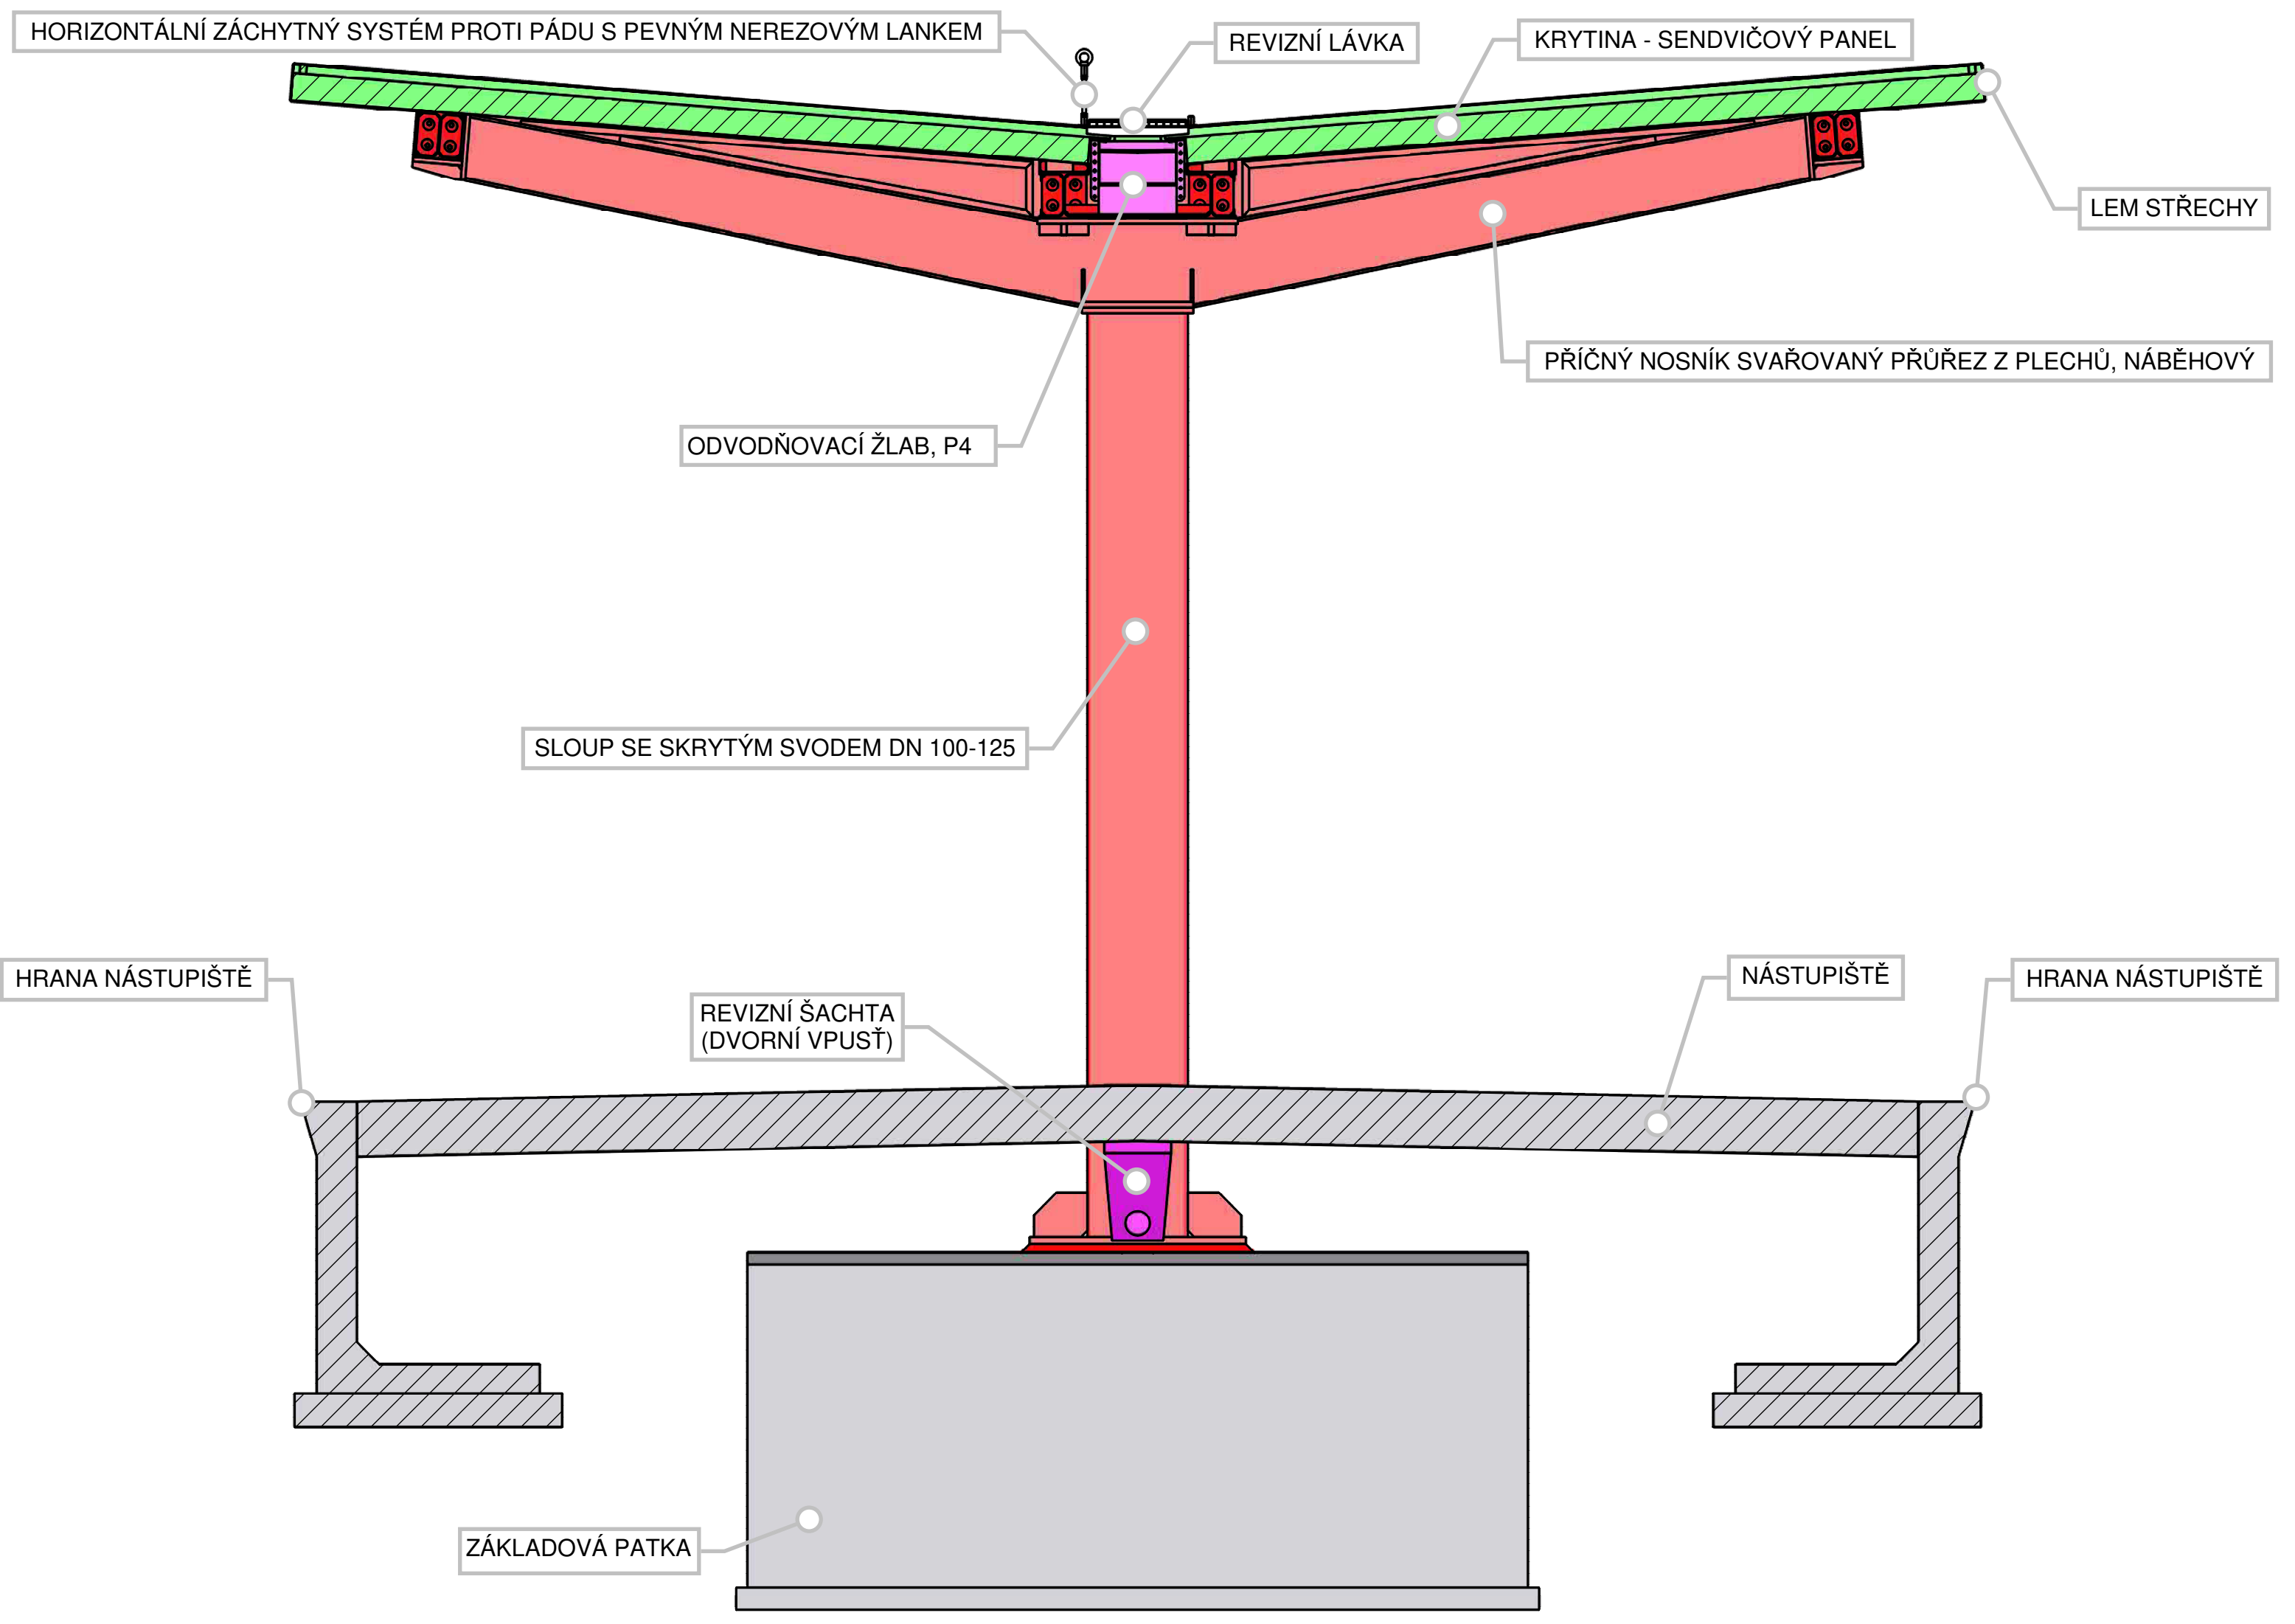

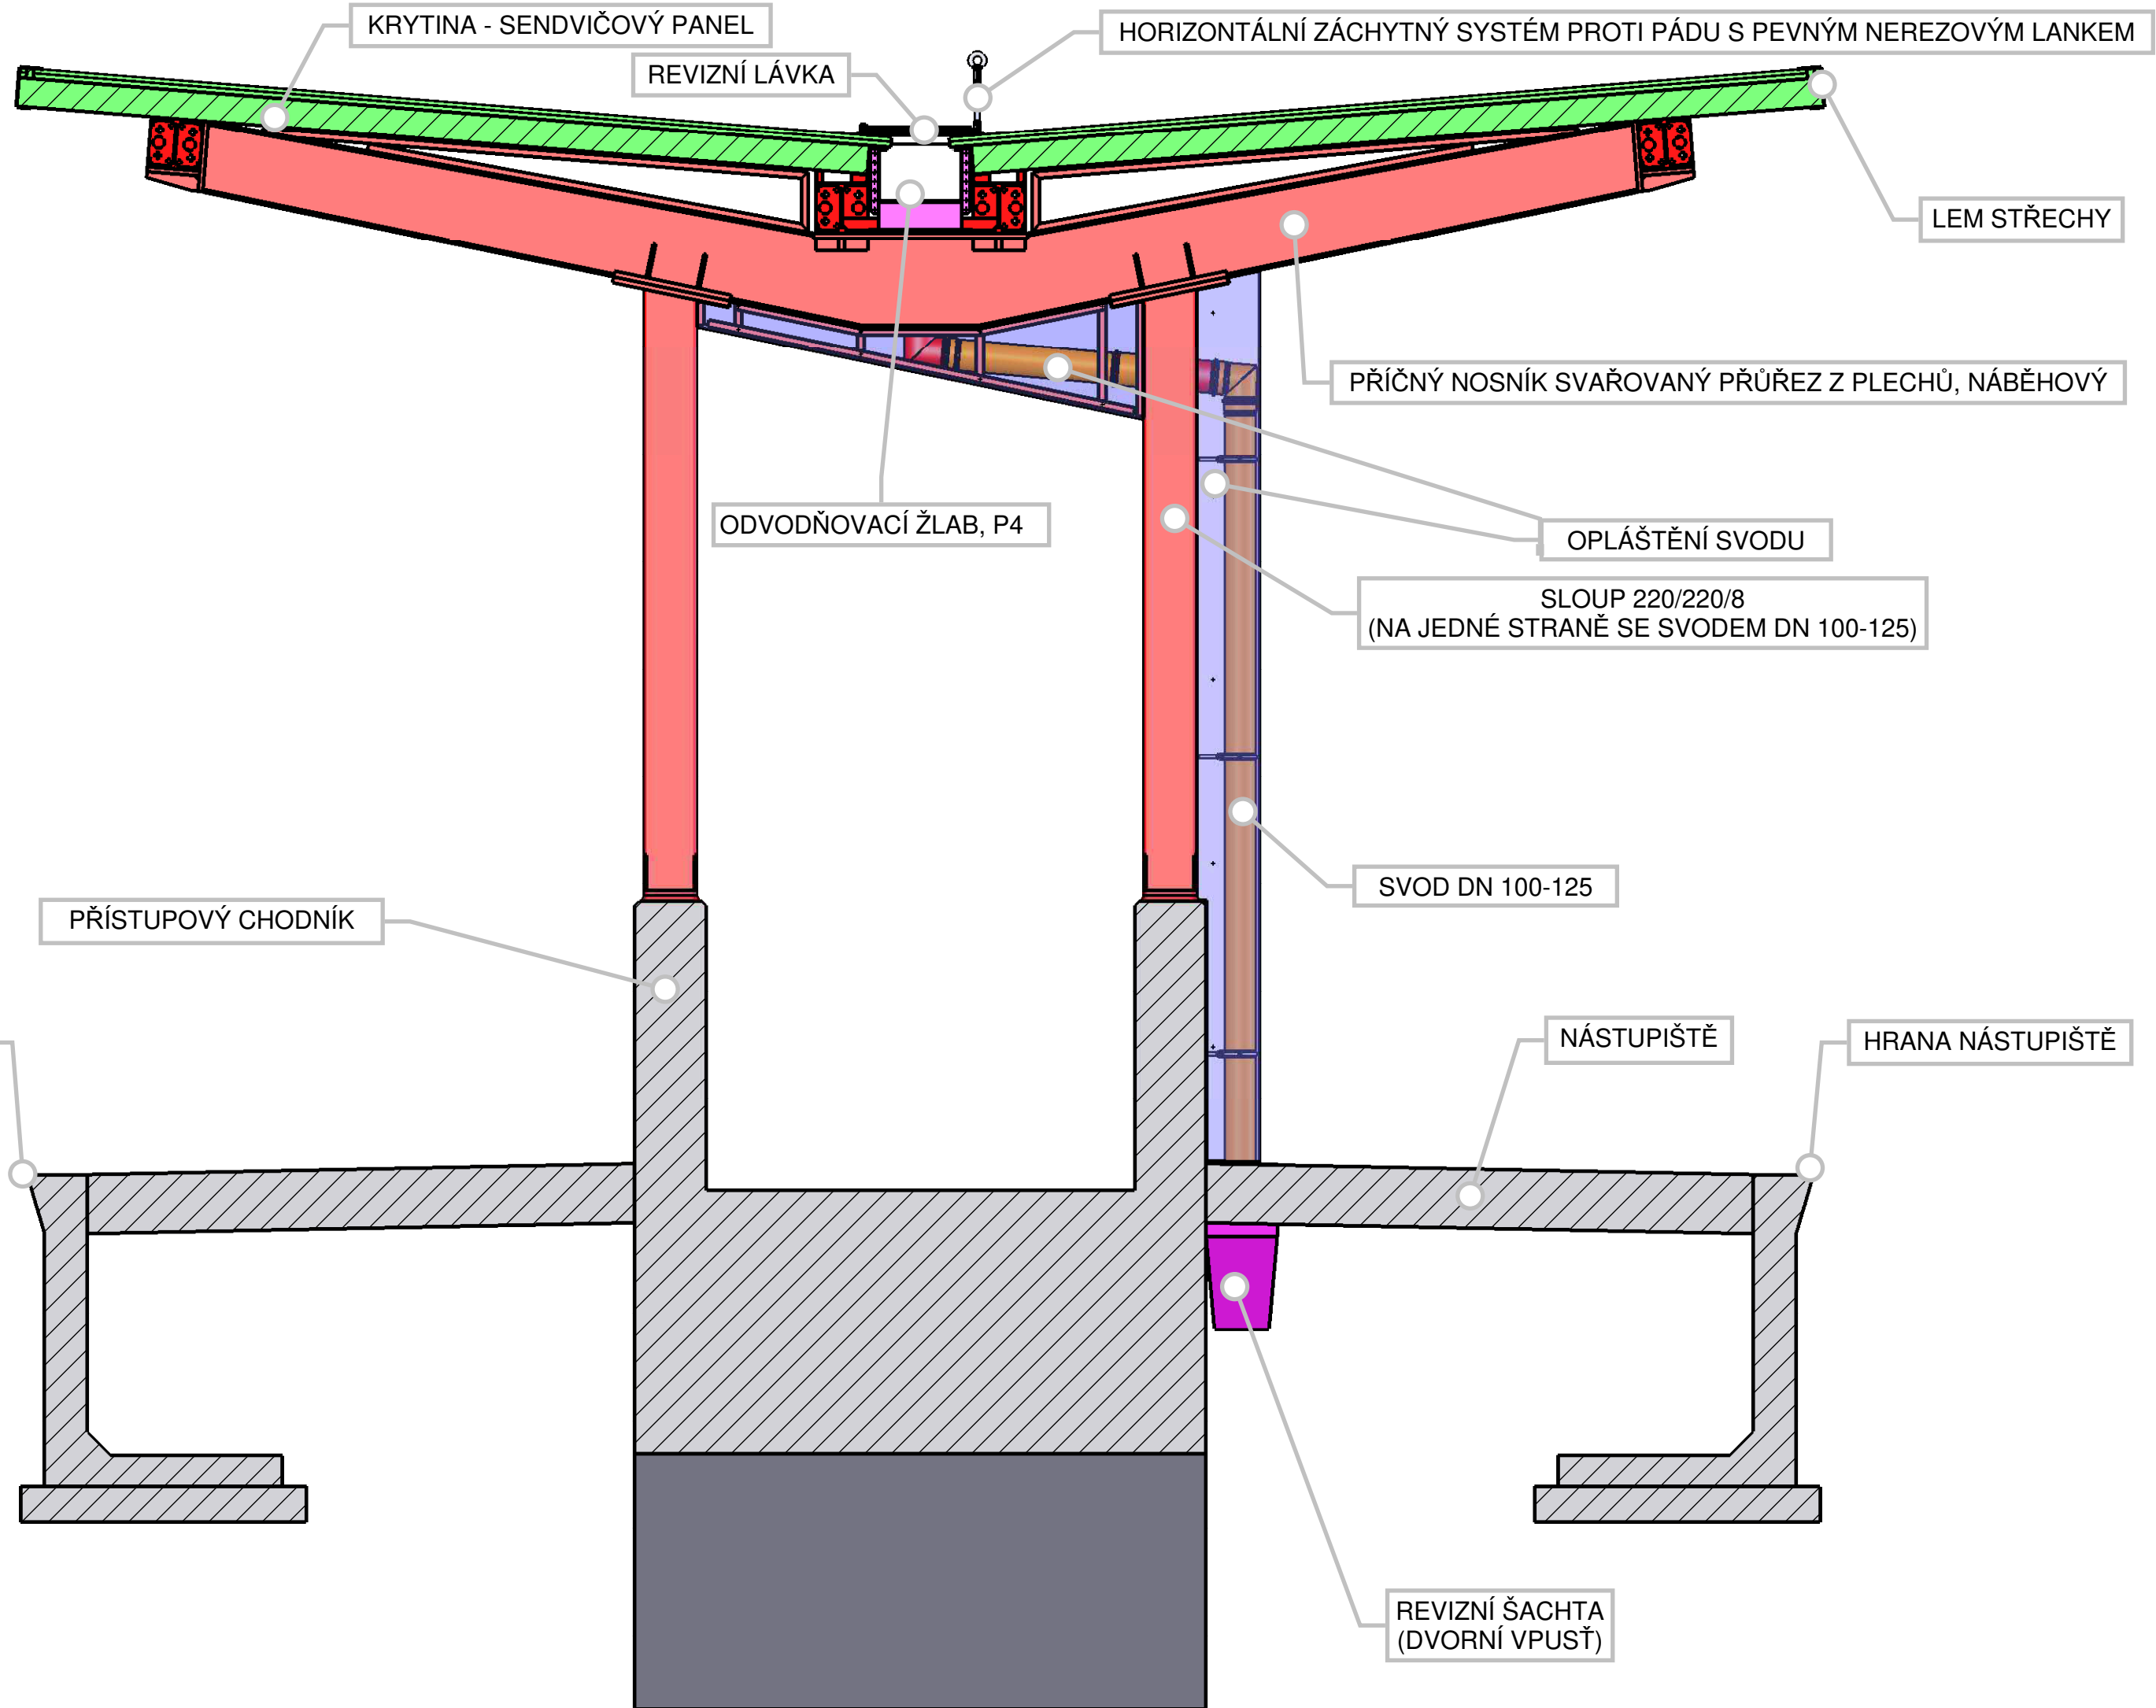

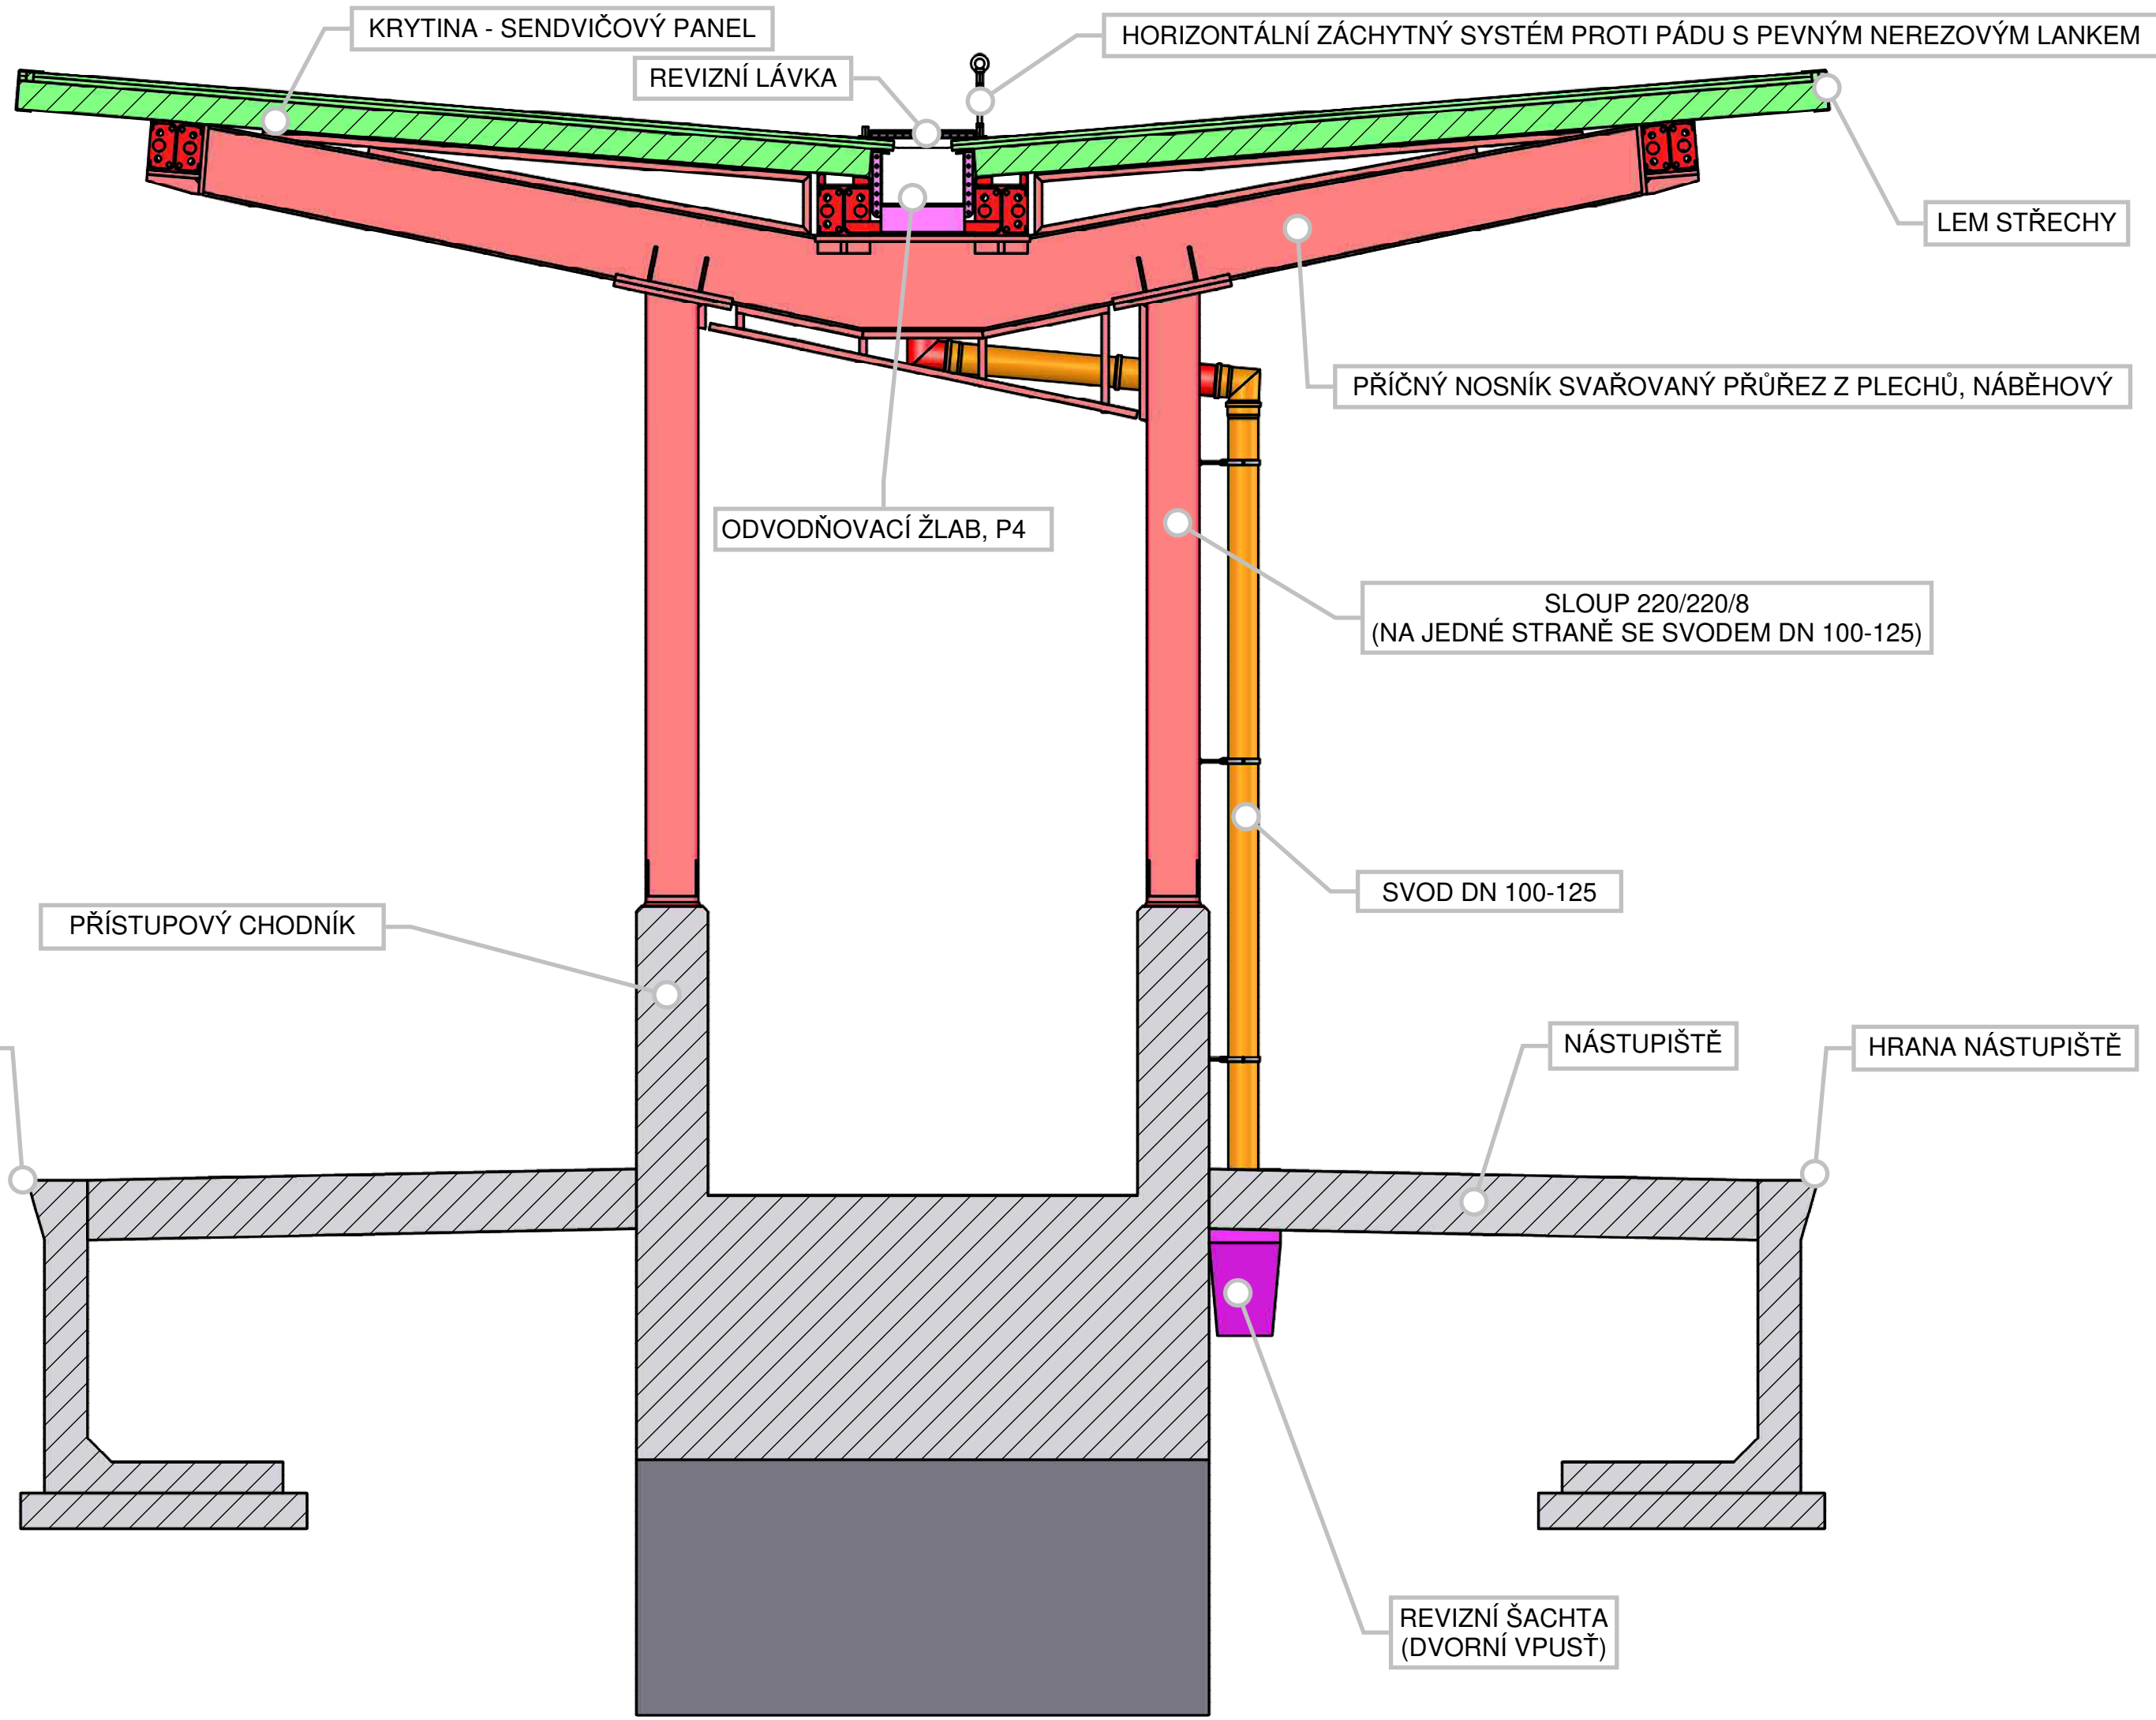

KRYTINA - SENDVIČOVÝ PANEL

REVIZNÍ LÁVKA

HORIZONTÁLNÍ ZÁCHYTNÝ SYSTÉM PROTI PÁDU S PEVNÝM NEREZOVÝM LANKEM

LEM STŘECHY

PŘÍČNÝ NOSNÍK SVAŘOVANÝ PŘŮŘEZ Z PLECHŮ, NÁBĚHOVÝ

ODVODŇOVACÍ ŽLAB, P4

SLOUP 220/220/8
(NA JEDNÉ STRANĚ SE SVODEM DN 100-125)

SVOD DN 100-125


PŘÍSTUPOVÝ CHODNÍK


HRANA NÁSTUPIŠTĚ

NÁSTUPIŠTĚ

HRANA NÁSTUPIŠTĚ

REVIZNÍ ŠACHTA
(DVORNÍ VPUŠŤ)

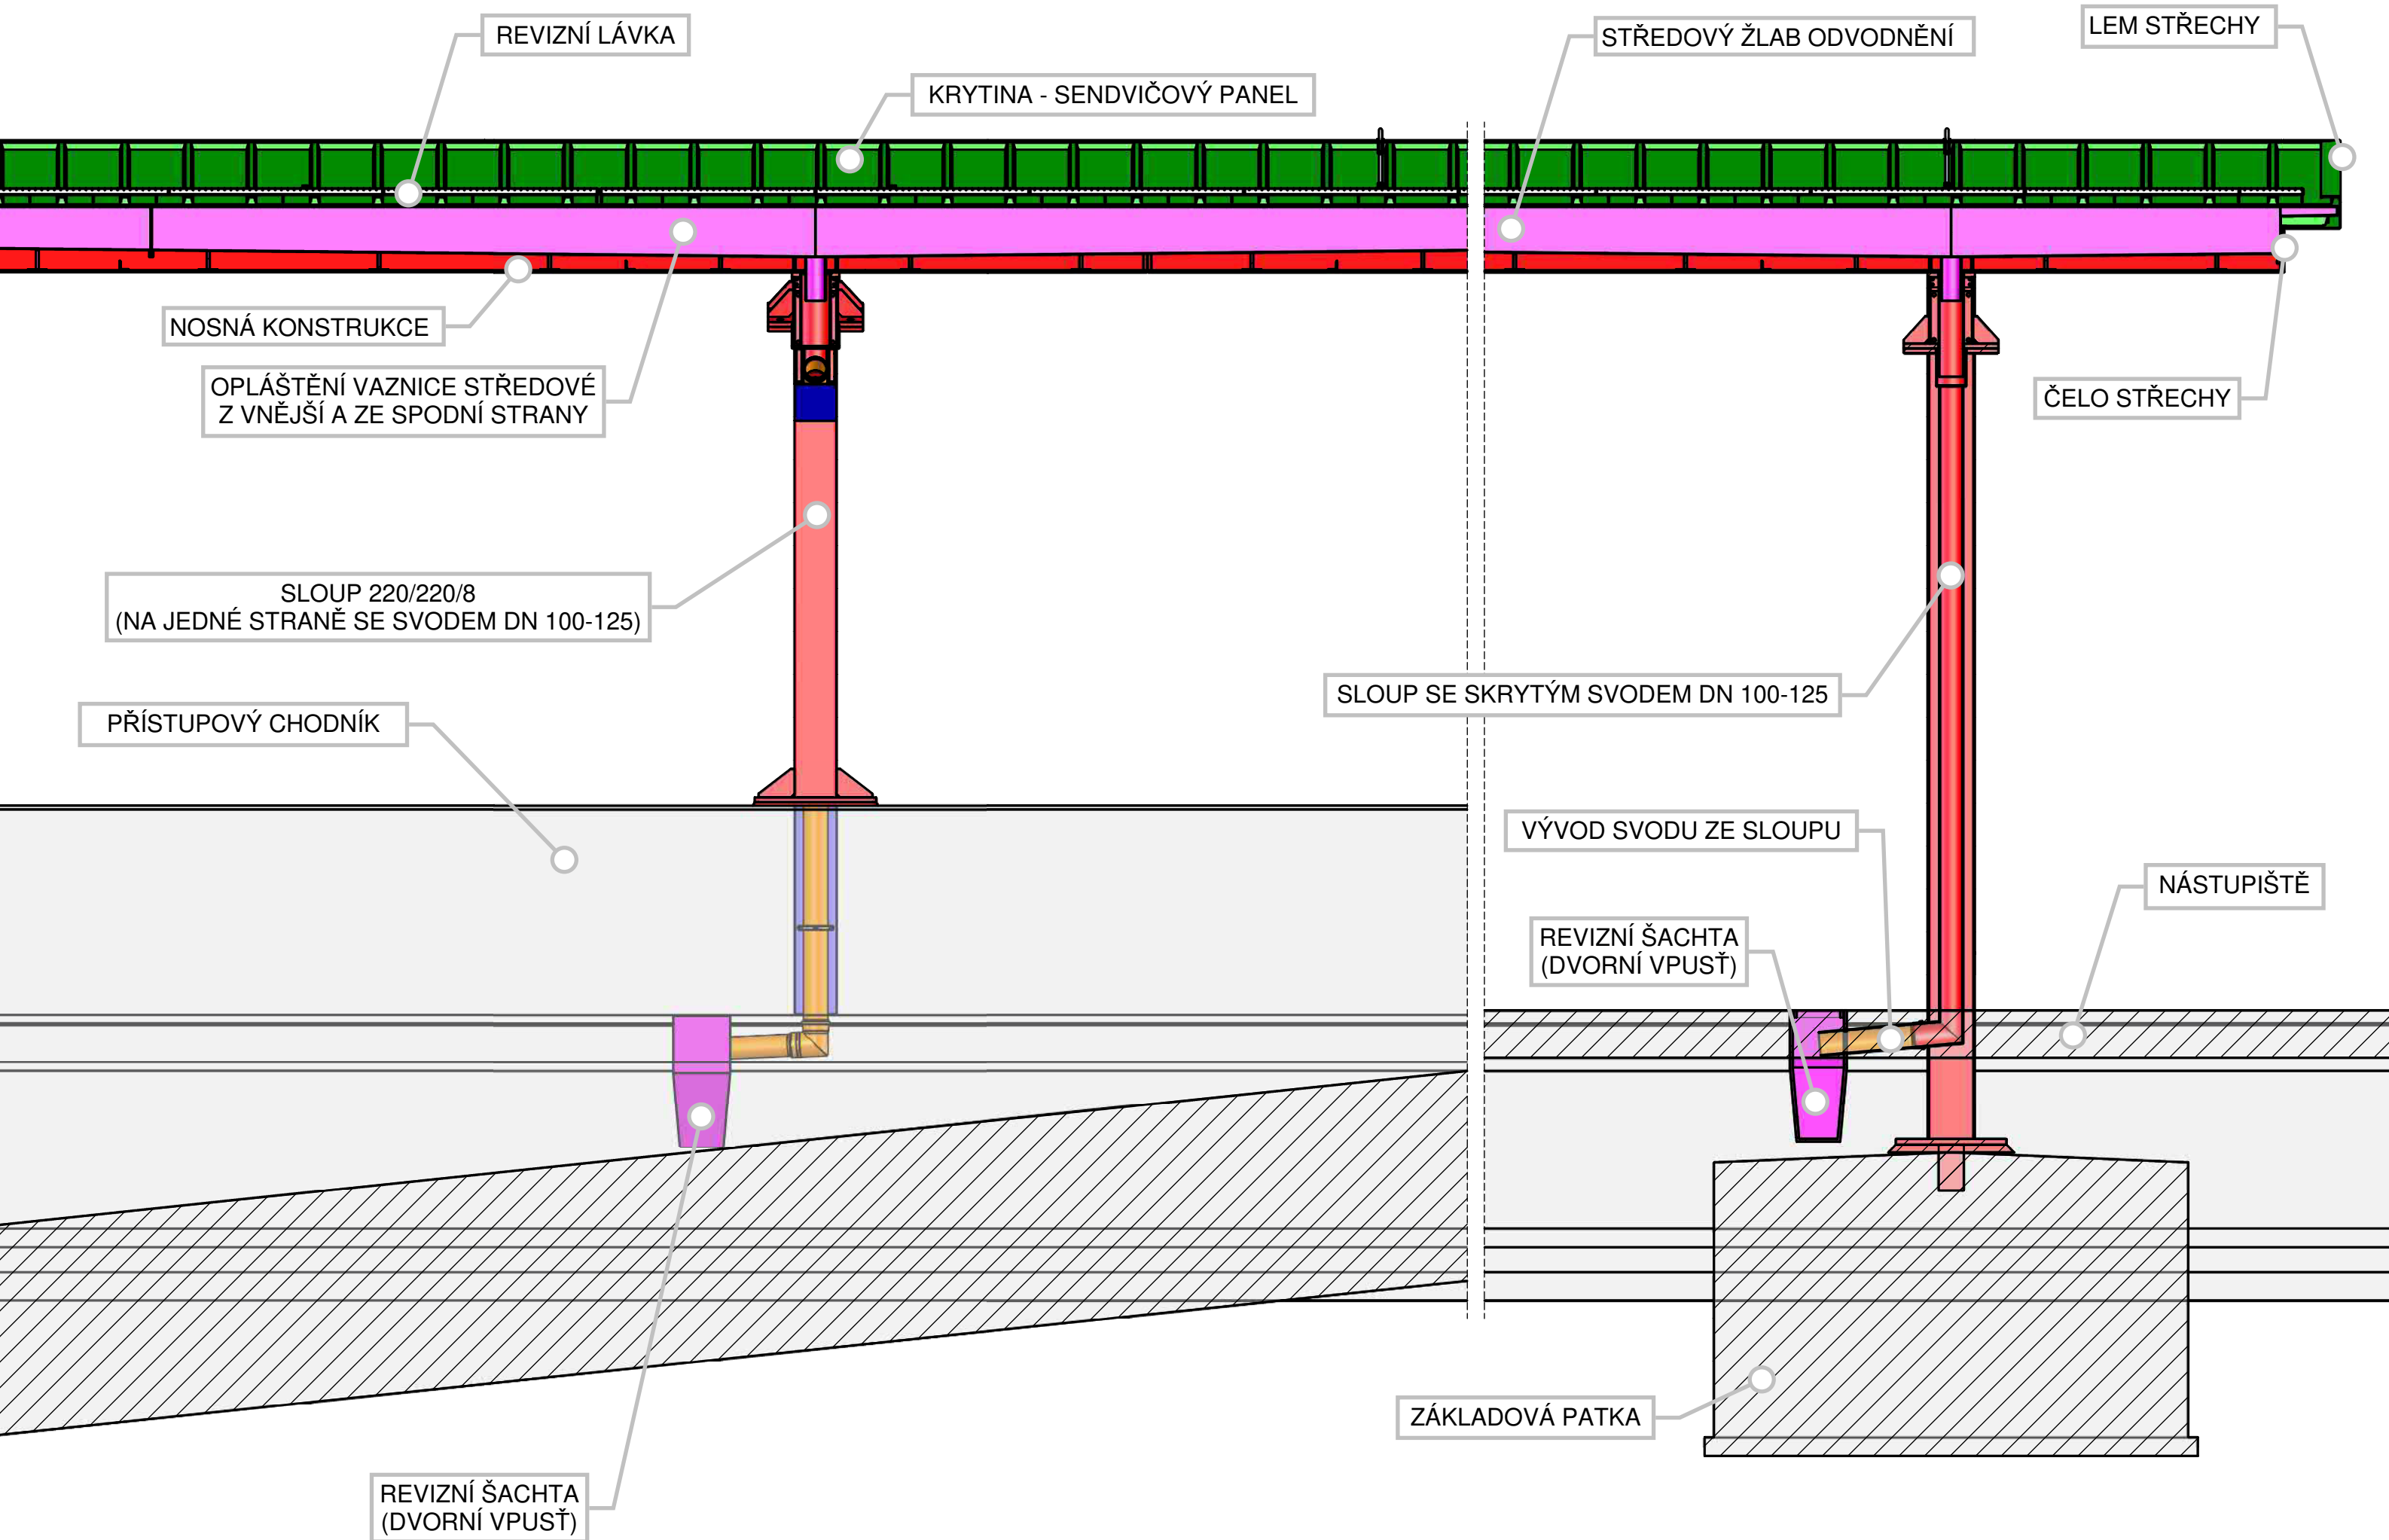

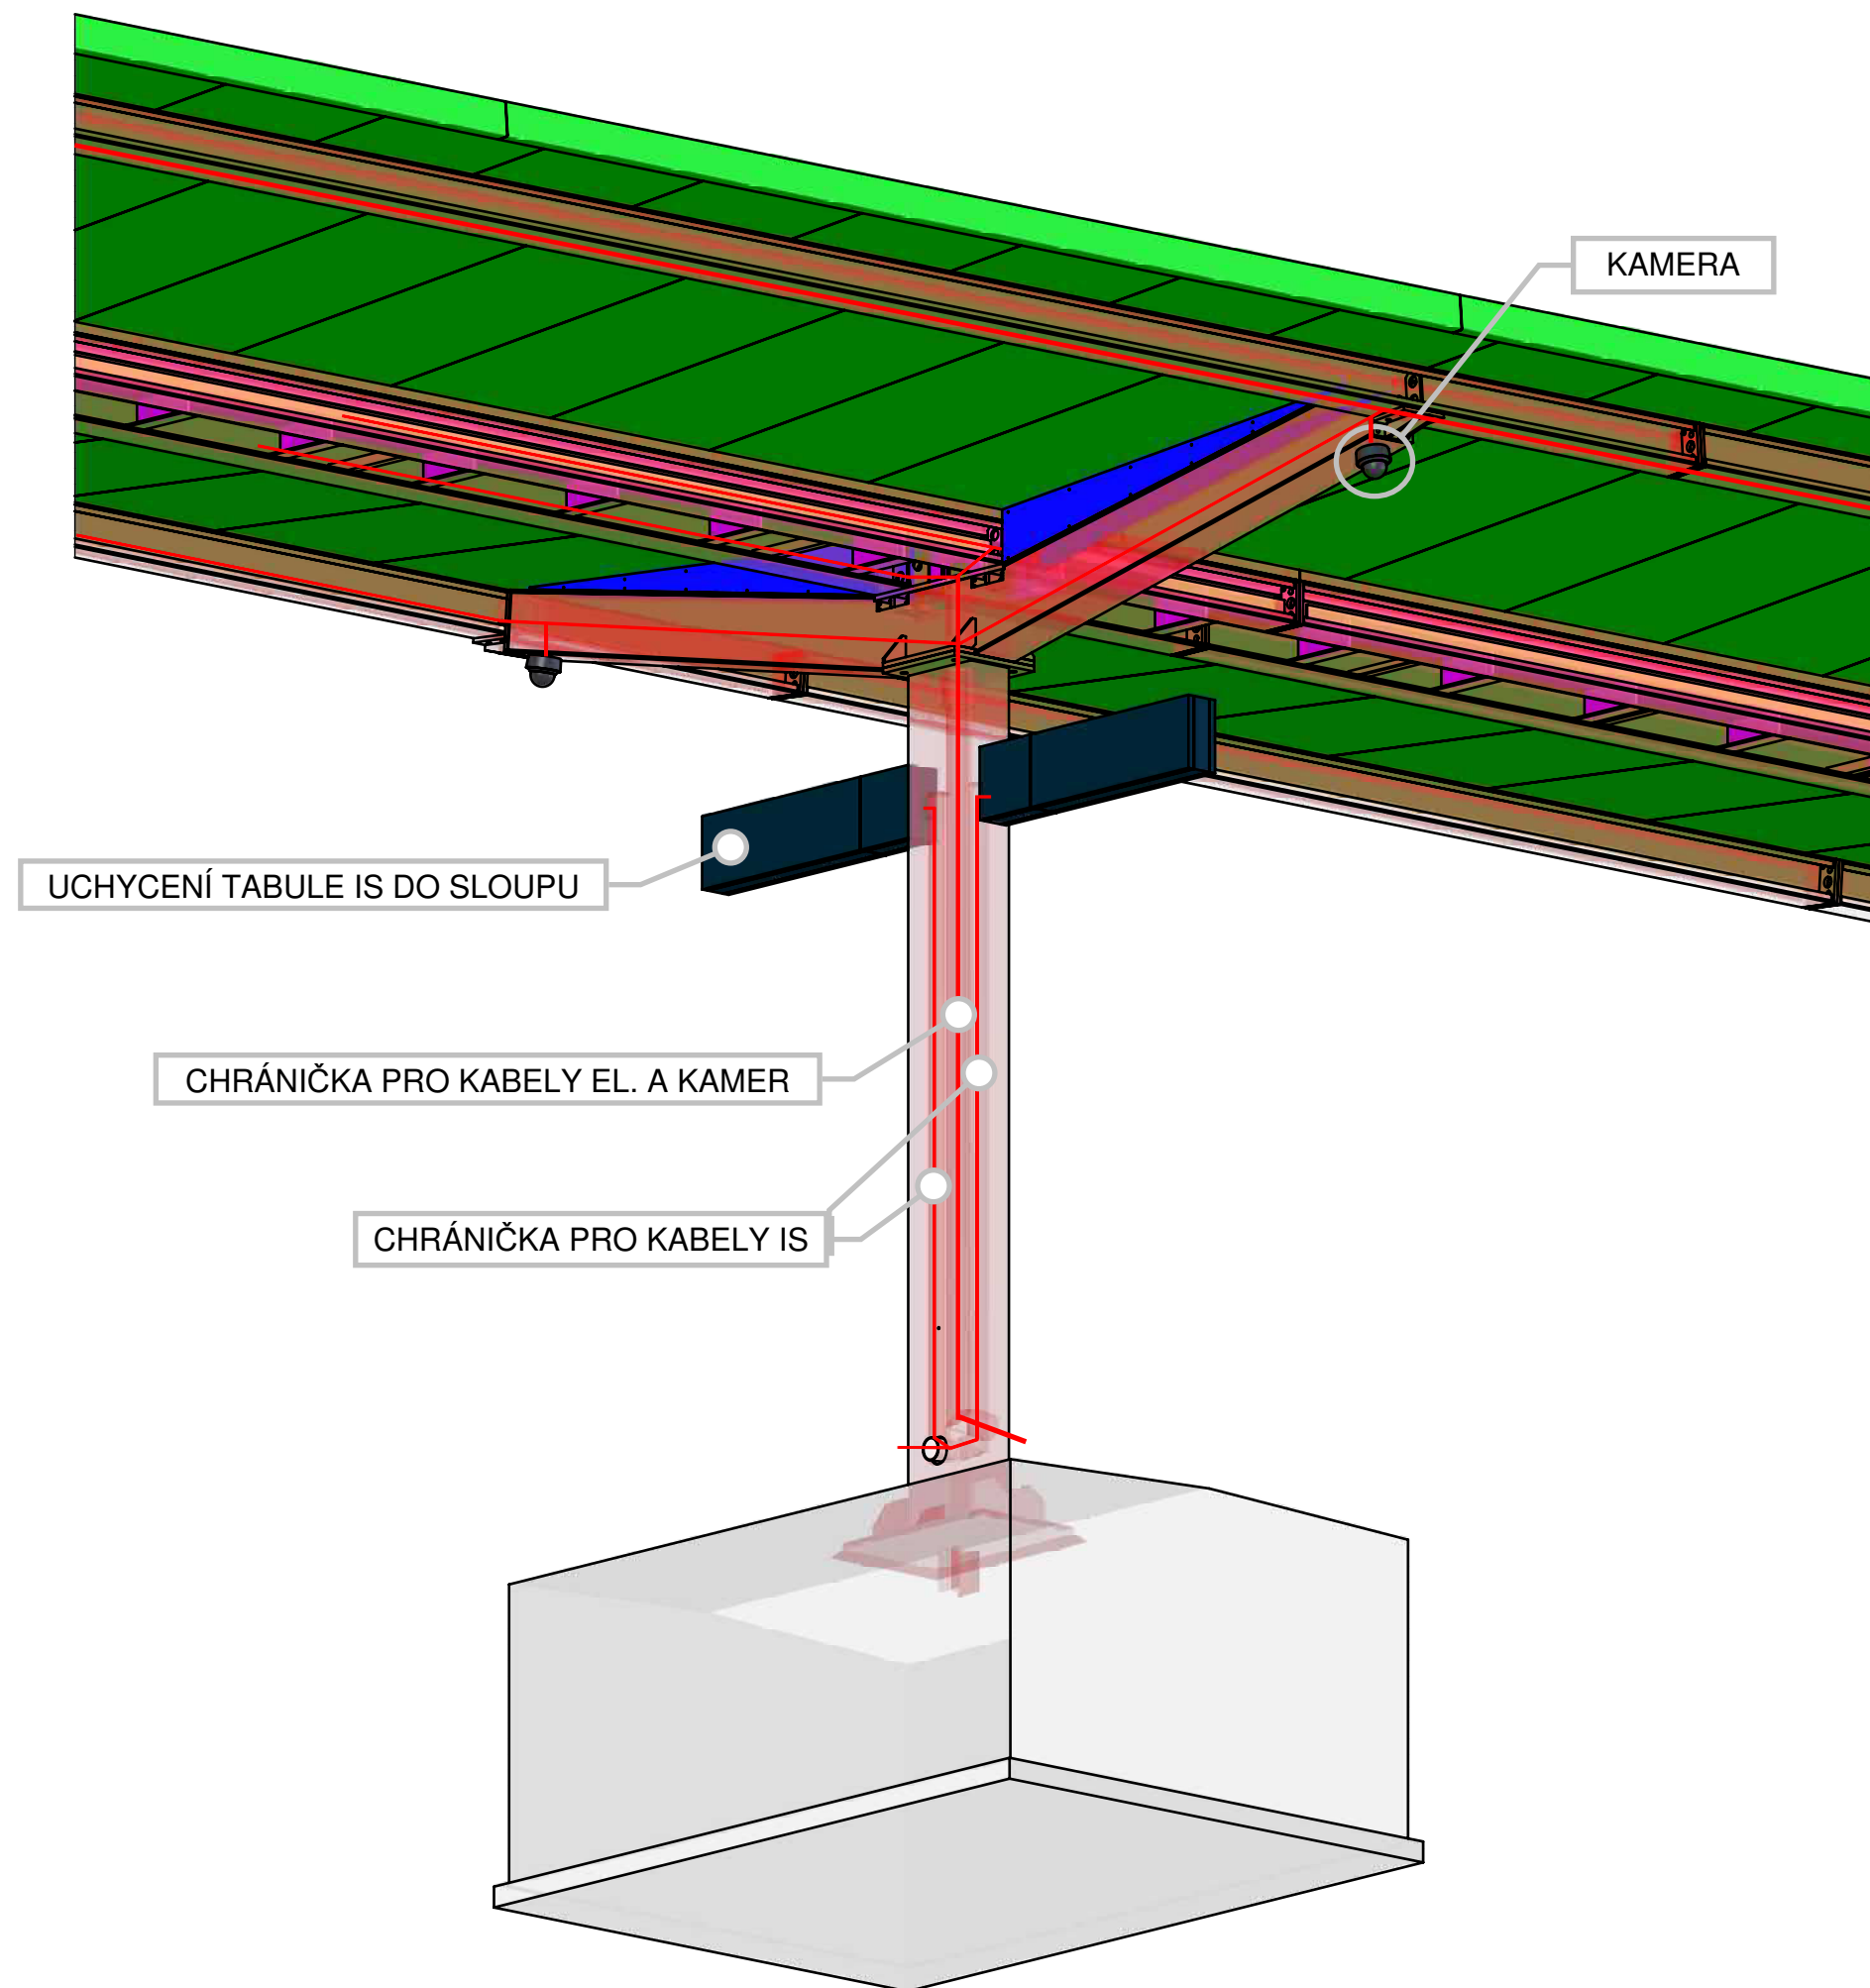

Ověřovací doložka změny datového formátu dokumentu podle § 69a zákona č. 499/2004 Sb.

Doložka číslo: 4069719

Původní datový formát: application/pdf

UUID původní komponenty: a1219bac-bf4f-4a13-bc42-375374889756

Jméno a příjmení osoby, která změnu formátu dokumentu provedla:

System ERMS (zpracovatel dokumentu Ivo JAURIS)

Subjekt, který změnu formátu provedl: Správa železnic, státní organizace

Datum vyhotovení ověřovací doložky: 27.10.2023 11:30:53



4e06fd01-9efa-461b-a622-f565d3bebbad