


PŘEHLEDNÁ DISPOZICE S NÁSTUPIŠTĚM - VARIANTA C


ZASTŘEŠENÍ ŠÍŘKY 6,6 M S POLI BĚŽNÉ DÉLKY 8-10 M, ŽELEZOBETONOVOU VÝTAHOVOU ŠACHTOU A SLOUPY ZASTŘEŠENÍ KOTVENÝMI DO VÝTAHOVÉ ŠACHTY A SCHODIŠTĚM V POLÍCH BĚŽNÉ DÉLKY

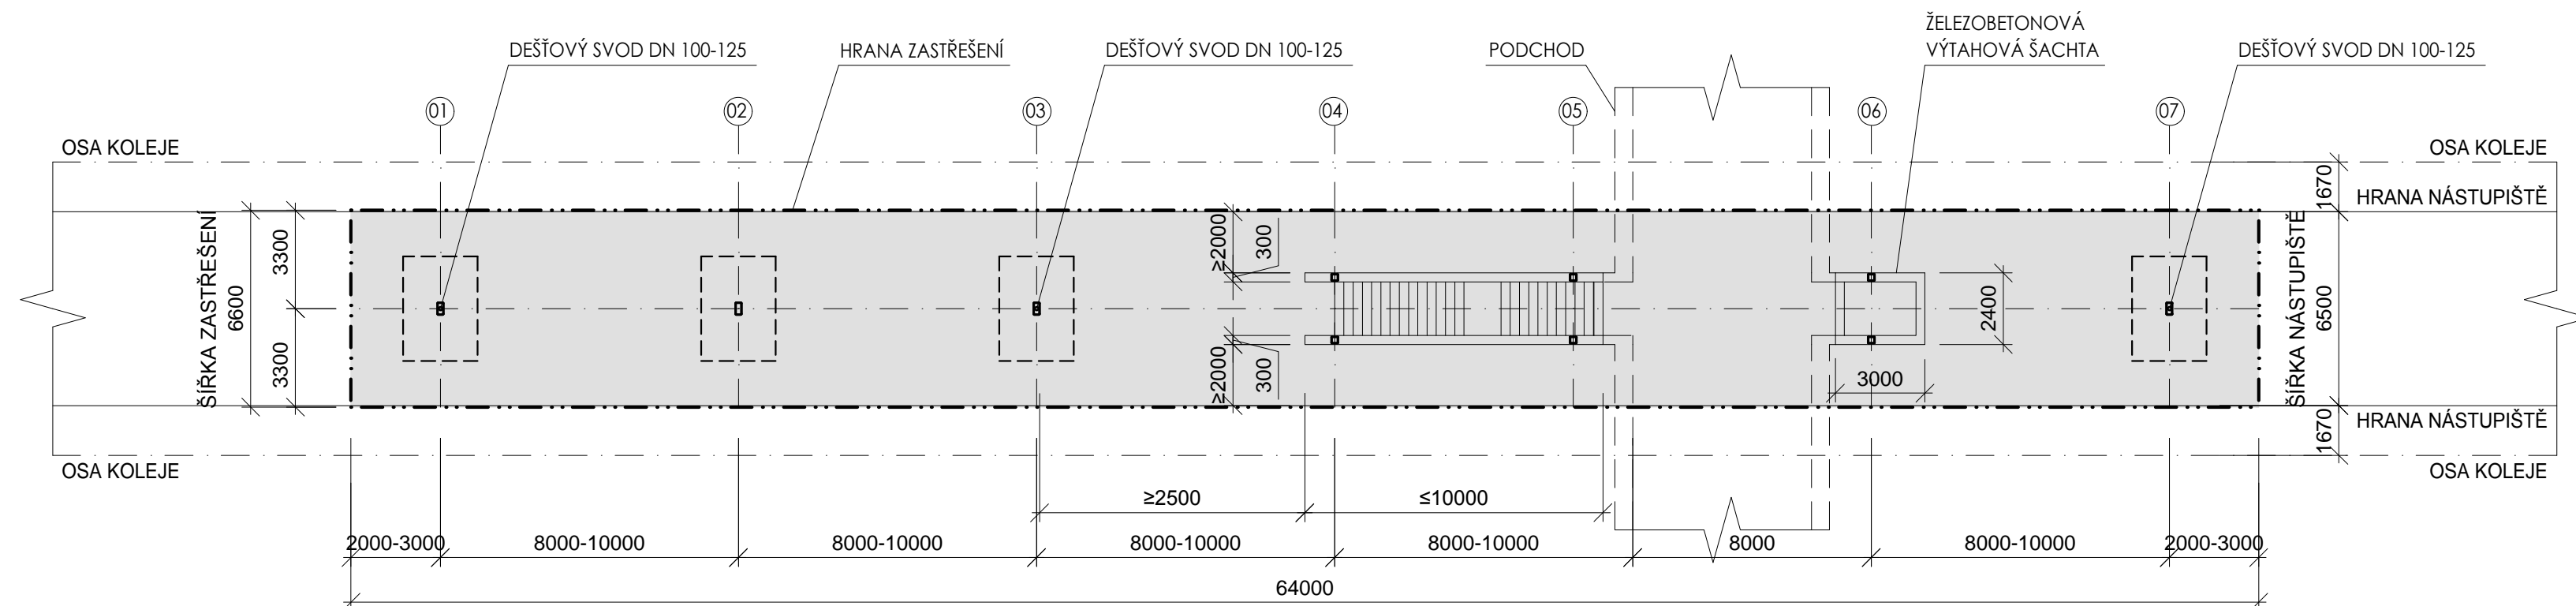

POZNÁMKA:

- ŠÍŘKA VÝSTUPNÍCH STĚN PODCHODU BUDE ≥ 300 MM, VÝŠKA ZÍDKY 100-1100 MM
- DLE ČL. 4.5 ČSN 734959 A BODU 4.2.1.12 (4) NK (EU) Č. 1300/2014
 - VZDÁLENOST LÍCE ZÍDKY PODCHODU OD NÁSTUPNÍ HRANY JE ≥ 2000 MM PŘI DÉLCE ZÍDKY DO 10000 MM VČETNĚ.
 - VZDÁLENOST LÍCE ZÍDKY PODCHODU OD NÁSTUPNÍ HRANY JE ≥ 2400 MM PŘI DÉLCE ZÍDKY NAD 10000 MM.
- V RÁMCÍ TÉTO DÉLKY SE MOHOU VYSKYTNOUT KRÁTKÉ PŘEKÁŽKY (NAPŘ. DEŠŤOVÉ SVODY) SE VZDÁLENOSTÍ LÍCE ≥ 2000 MM DLE PŘEDCHOZÍHO ODSTAVCE ZA PŘEDPOKLADU, ŽE JEJICH VZÁJEMNÁ VZDÁLENOST BUDE ≥ 2400 MM. PŘI MENŠÍ VZÁJEMNÉ VZDÁLENOSTI SE TYTO PŘEKÁŽKY UVAŽUJÍ JAKO JEDNA DLOUHÁ. VZDÁLENOSTI PŘEKÁŽEK OD NÁSTUPNÍ HRANY JSOU PRO NÁSTUPIŠTĚ U KOLEJÍ S RYCHLOSTMI VYŠŠÍMI NEŽ 160 KM/H ZVĚTŠENY O PŘÍSLUŠNÉ ROZŠÍŘENÍ BEZPEČNOSTNÍHO PÁSU NÁSTUPIŠTĚ DLE ČSN 734959.
- DLE ČL. 6.3 ČSN 73 4959
 - ROZPTYLOVÝ PROSTOR PŘED VÝSTUPY JE ≥ 2500 MM, ALE NEMÁ BÝT MENŠÍ NEŽ B/B', KDE B/B' JE ŠÍŘKA SCHODIŠTĚ/ŠIKMÉHO CHODNÍKU.
- DLE PŘÍLOHY 2, ODST. 1.2.1 A ODST. 1.2.2 VYHL. Č. 398/2009 SB.
 - U SLOUPU ZA ČELNÍ ZÍDKOU VÝSTUPU Z PODCHODU/VÝTAHOVOU ŠACHTOU MÁ BÝT DODRŽENA MIN. VZDÁLENOST LÍCE SLOUPU OD ZÍDKY 1500 MM (900 MM SE SOUHLASEM O13) ZA PŘEDPOKLADU, ŽE SLOUP VYSTUPUJE DO PROSTORU PŘED LÍCÍ ZÍDKY O VÍCE NEŽ 300 MM.

- DIMENZE DEŠŤOVÝCH SVODŮ BUDOU URČENY INDIVIDUÁLNĚ, PODLE ROZMÍSTĚNÍ DEŠŤOVÝCH SVODŮ A ODVODŇOVANÉ PLOCHY STŘECHY:
- DO 100 M² MIN. DN 100
 - DO 200 M² MIN. DN 125

Zm.:	Popis:	Účinnost od:
0.	První vydání	1.11.2023
1.	-	-
2.	-	-
3.	-	-
Čj. dokumentu:	55123/2023-SŽ-GR-O13	 Železniční spodek Vzorový list Ž13 3.203
Ředitel odboru O13:	Ing. Radek Trejtnar, Ph.D.	
Gestor:	Ing. Ivo Jauris	
Zastřešení nástupišť Typ vlašťovka jednosloupová jednoplašťová Přehledná dispozice s nástupištěm Varianta C		Měřítko 1:200