


PŘEHLEDNÁ DISPOZICE S NÁSTUPIŠTĚM - VARIANTA F

ZASTŘEŠENÍ ŠÍŘKY 6,6 M S POLI BĚŽNÉ DÉLKY 8-10 M, ŽELEZOBETONOVOU VÝTAHOVOU ŠACHTOU V KRAJNÍ OSE ZASTŘEŠENÍ VYSTUPUJÍCÍ PŘES ČELO ZASTŘEŠENÍ A PŘÍSTUPOVÝM CHODNÍKEM SE SCHODIŠTĚM V POLÍCH BĚŽNÉ DÉLKY

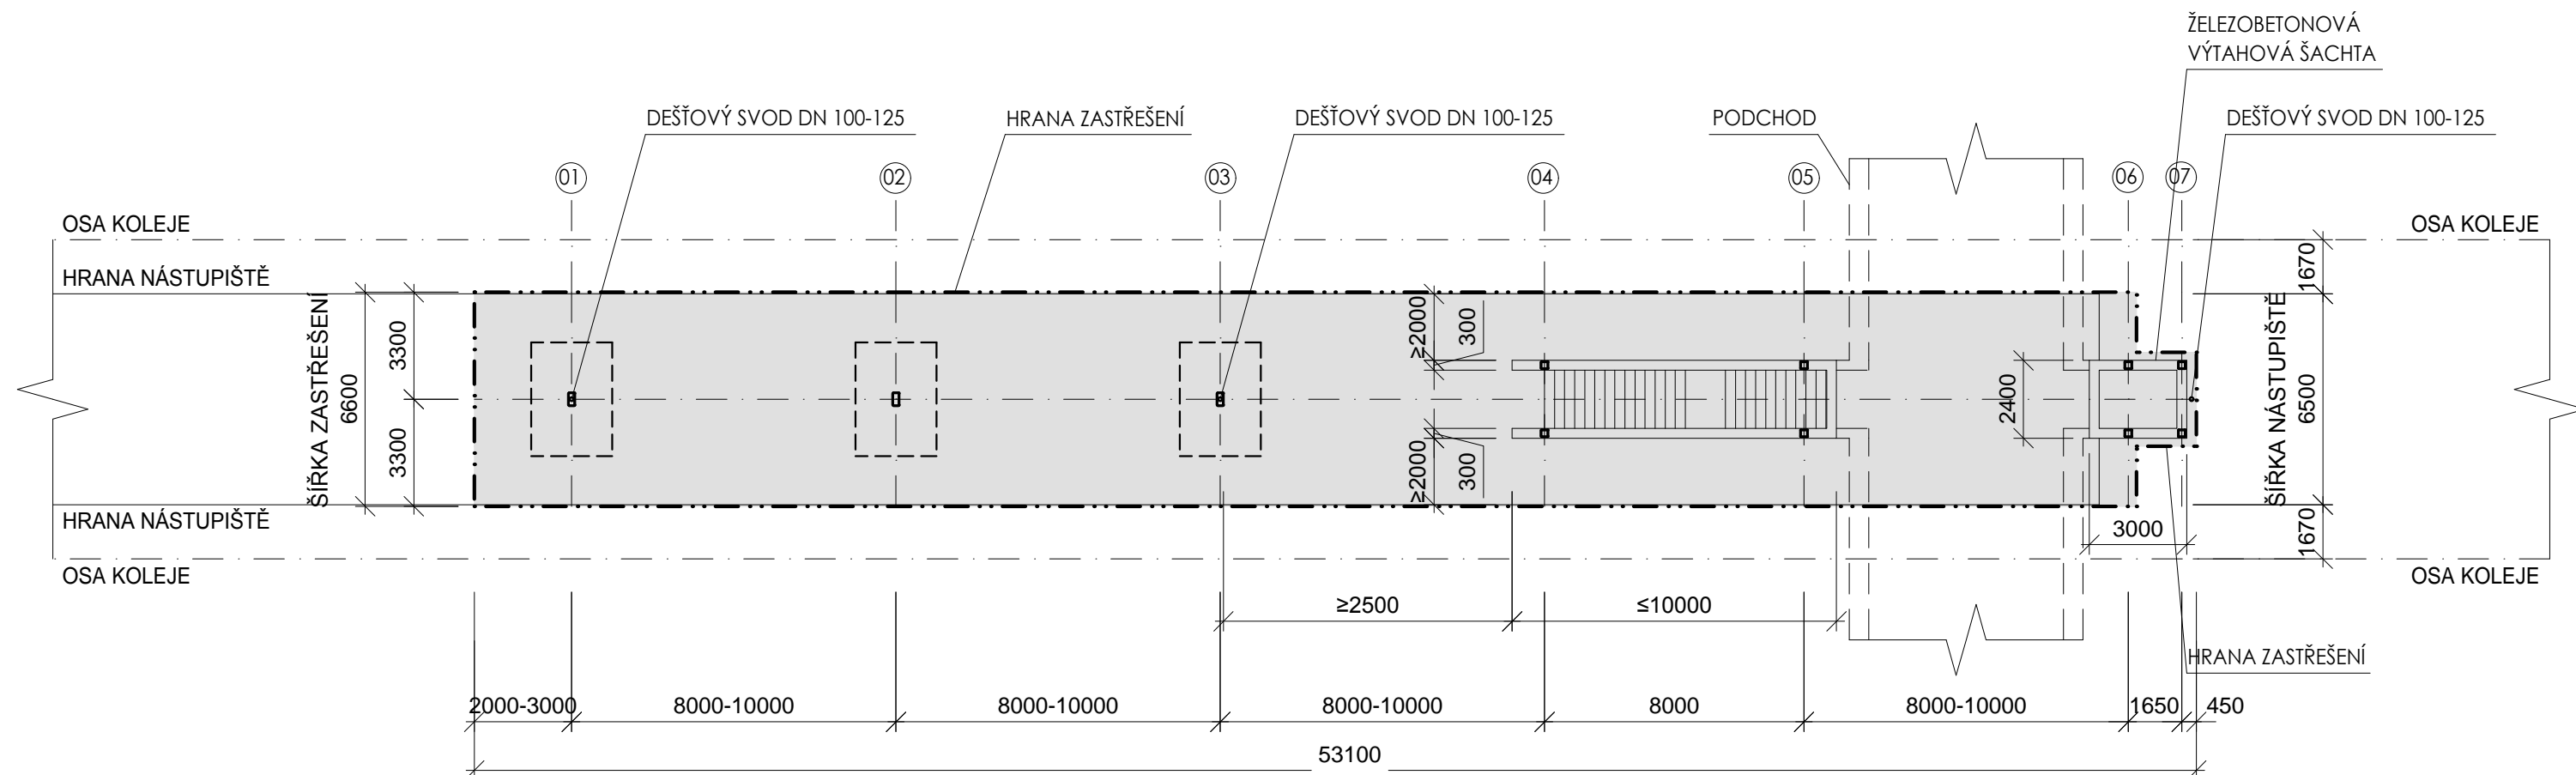


POZNÁMKA:

- ŠÍŘKA VÝSTUPNÍCH STĚN PODCHODU BUDE ≥ 300 MM, VÝŠKA ZÍDKY 100-1100 MM
- DLE ČL. 4.5 ČSN 734959 A BODU 4.2.1.12 (4) NK (EU) Č. 1300/2014
- VZDÁLENOST LÍCE ZÍDKY PODCHODU OD NÁSTUPNÍ HRANY JE ≥ 2000 MM PŘI DÉLCE ZÍDKY DO 10000 MM VČETNĚ.
- VZDÁLENOST LÍCE ZÍDKY PODCHODU OD NÁSTUPNÍ HRANY JE ≥ 2400 MM PŘI DÉLCE ZÍDKY NAD 10000 MM. V RÁMCI TÉTO DÉLKY SE MOHOU VYSKYTNOUT KRÁTKÉ PŘEKÁŽKY (NAPŘ. DEŠŤOVÉ SVODY) SE VZDÁLENOSTÍ LÍCE ≥ 2000 MM DLE PŘEDCHOZÍHO Odstavce ZA PŘEDPOKLADU, ŽE JEJICH VZÁJEMNÁ VZDÁLENOST BUDE ≥ 2400 MM. PŘI MENŠÍ VZÁJEMNÉ VZDÁLENOSTI SE TYTO PŘEKÁŽKY UVAŽUJÍ JAKO JEDNA DLOUHÁ. VZDÁLENOSTI PŘEKÁŽEK OD NÁSTUPNÍ HRANY JSOU PRO NÁSTUPIŠTĚ U KOLEJÍ S RYCHLOSTMI VYŠŠÍMI NEŽ 160 KM/H ZVĚTŠENY O PŘÍSLUŠNÉ ROZŠÍŘENÍ BEZPEČNOSTNÍHO PÁSU NÁSTUPIŠTĚ DLE ČSN 734959.
- DLE ČL. 6.3 ČSN 73 4959
- ROZPTYLOVÝ PROSTOR PŘED VÝSTUPY JE ≥ 2500 MM, ALE NEMÁ BÝT MENŠÍ NEŽ B/B', KDE B/B' JE ŠÍŘKA SCHODIŠTĚ/ŠÍKMÉHO CHODNÍKU.

- DIMENZE DEŠŤOVÝCH SVODŮ BUDOU URČENY INDIVIDUÁLNĚ, PODLE ROZMÍSTĚNÍ DEŠŤOVÝCH SVODŮ A ODVODŇOVANÉ PLOCHY STŘECHY:
- DO 100 M² MIN. DN 100
 - DO 200 M² MIN. DN 125

Zm.:	Popis:	Účinnost od:
0.	První vydání	1.11.2023
1.	-	-
2.	-	-
3.	-	-

Čj. dokumentu:	55123/2023-SŽ-GR-O13
Ředitel odboru O13:	Ing. Radek Trejtnar, Ph.D.
Gestor:	Ing. Ivo Jauris



Železniční spodek
Vzorový list
Ž13 3.206

Měřítka 1:200

Zastřešení nástupišť
Typ vlašťovka jednosloupová jednoplašťová
Přehledná dispozice s nástupištěm
Varianta F