



PŘEHLEDNÉ PŘÍČNÉ ŘEZY S NÁSTUPIŠTĚM - VARIANTA A, B - ŘEZ A-A

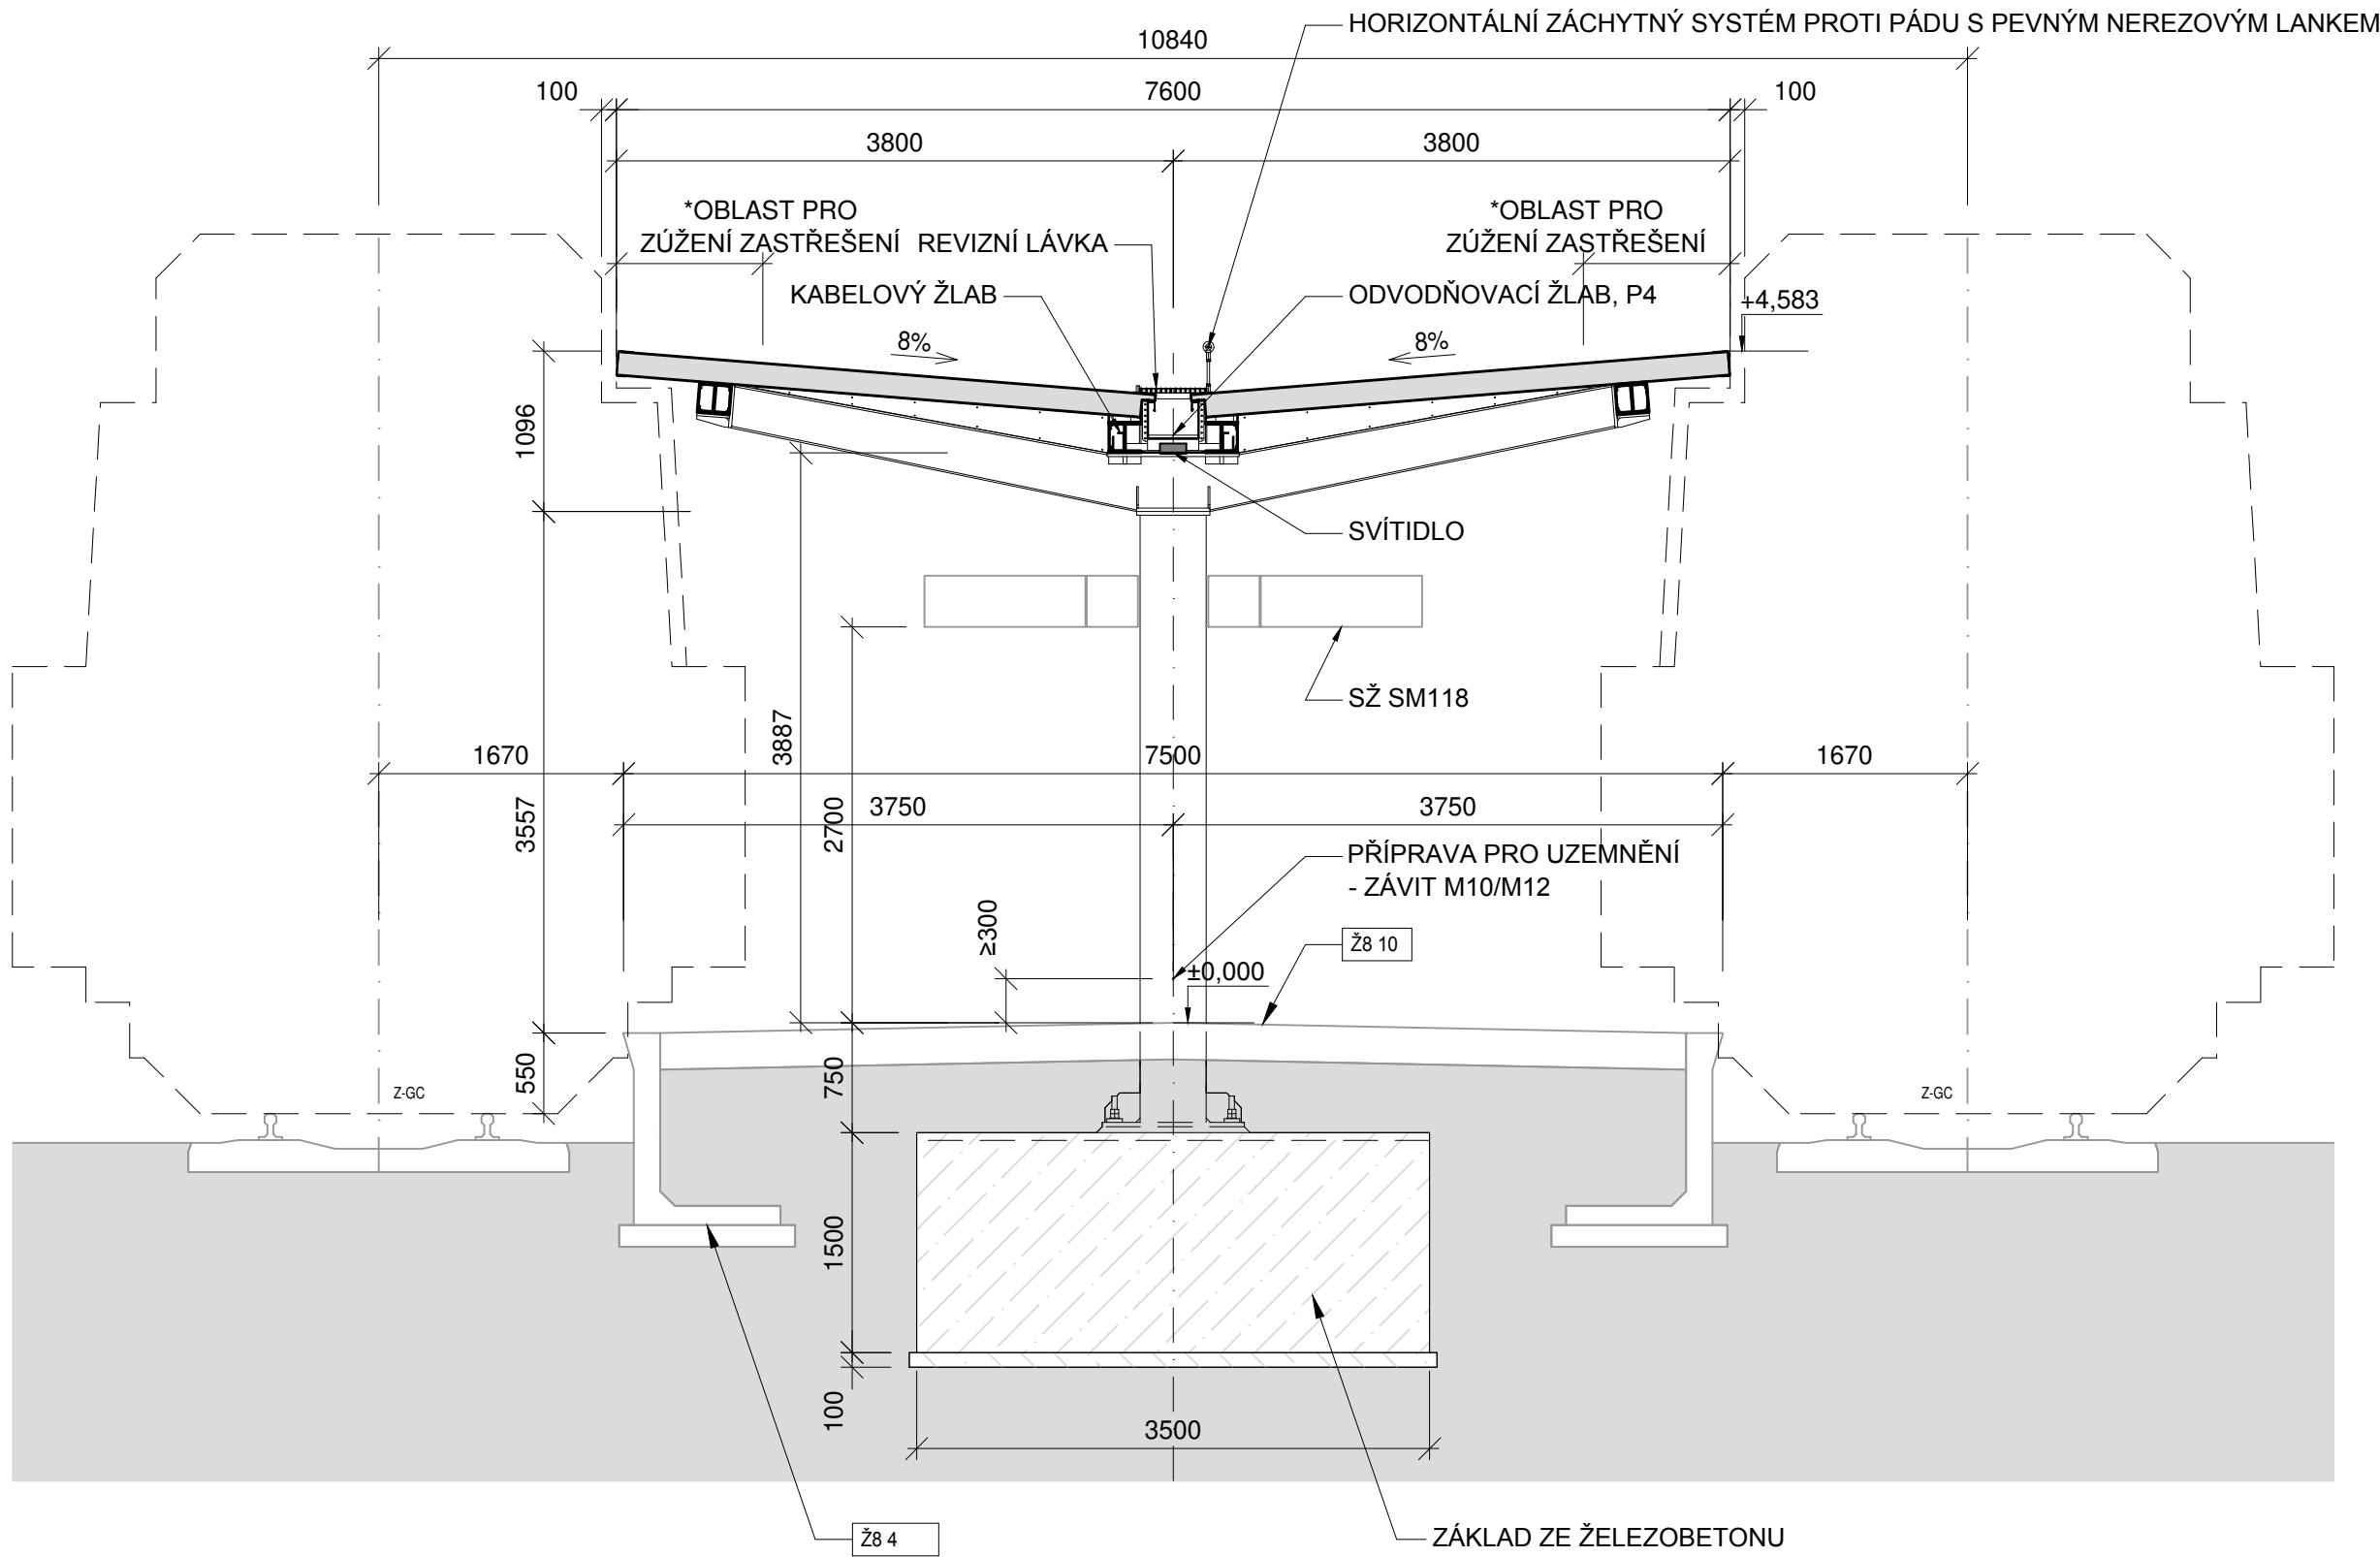

POZNÁMKA:

- \*OBLAST PRO ZÚŽENÍ ZASTŘEŠENÍ (NEJPRVE V PŘESAZENÉ KRYTINĚ, POTÉ V OBLASTI OCELOVÉ KONSTRUKCE)

INFORMAČNÍ SYSTÉM DLE:  
- SŽ SM118  
- GRAFICKÉHO MANUÁLU JEDNOTNÉHO ORIENTAČNÍHO A INFORMAČNÍHO SYSTÉMU  
SPRÁVY ŽELEZNIC, STÁTNÍ ORGANIZACE

Zm.: Popis:		Účinnost od:
0.	První vydání	1.11.2023
1.	-	-
2.	-	-
3.	-	-
Čj. dokumentu:		55123/2023-SŽ-GŘ-O13
Ředitel odboru O13:		Ing. Radek Trejtnar, Ph.D.
Gestor:		Ing. Ivo Jauris
Zastřešení nástupišť Typ vlašťovka jednosloupová jednoplášťová Přehledné příčné řezy s nástupištěm Varianta A, B - Řez A-A		 Železniční spodek Vzorový list <b>Ž13 3.210</b>
		Měřítko 1:50

**Ověřovací doložka změny datového formátu dokumentu podle § 69a zákona č. 499/2004 Sb.**

**Doložka číslo:** 4069732

**Původní datový formát:** application/pdf

**UUID původní komponenty:** 0fa26f89-9730-4bb1-9379-dd2f61e74705

**Jméno a příjmení osoby, která změnu formátu dokumentu provedla:**

System ERMS (zpracovatel dokumentu Ivo JAURIS)

**Subjekt, který změnu formátu provedl:** Správa železnic, státní organizace

**Datum vyhotovení ověřovací doložky:** 27.10.2023 11:31:29



cbb32ed1-f6cd-47ad-85fc-a7fb4efc03d1