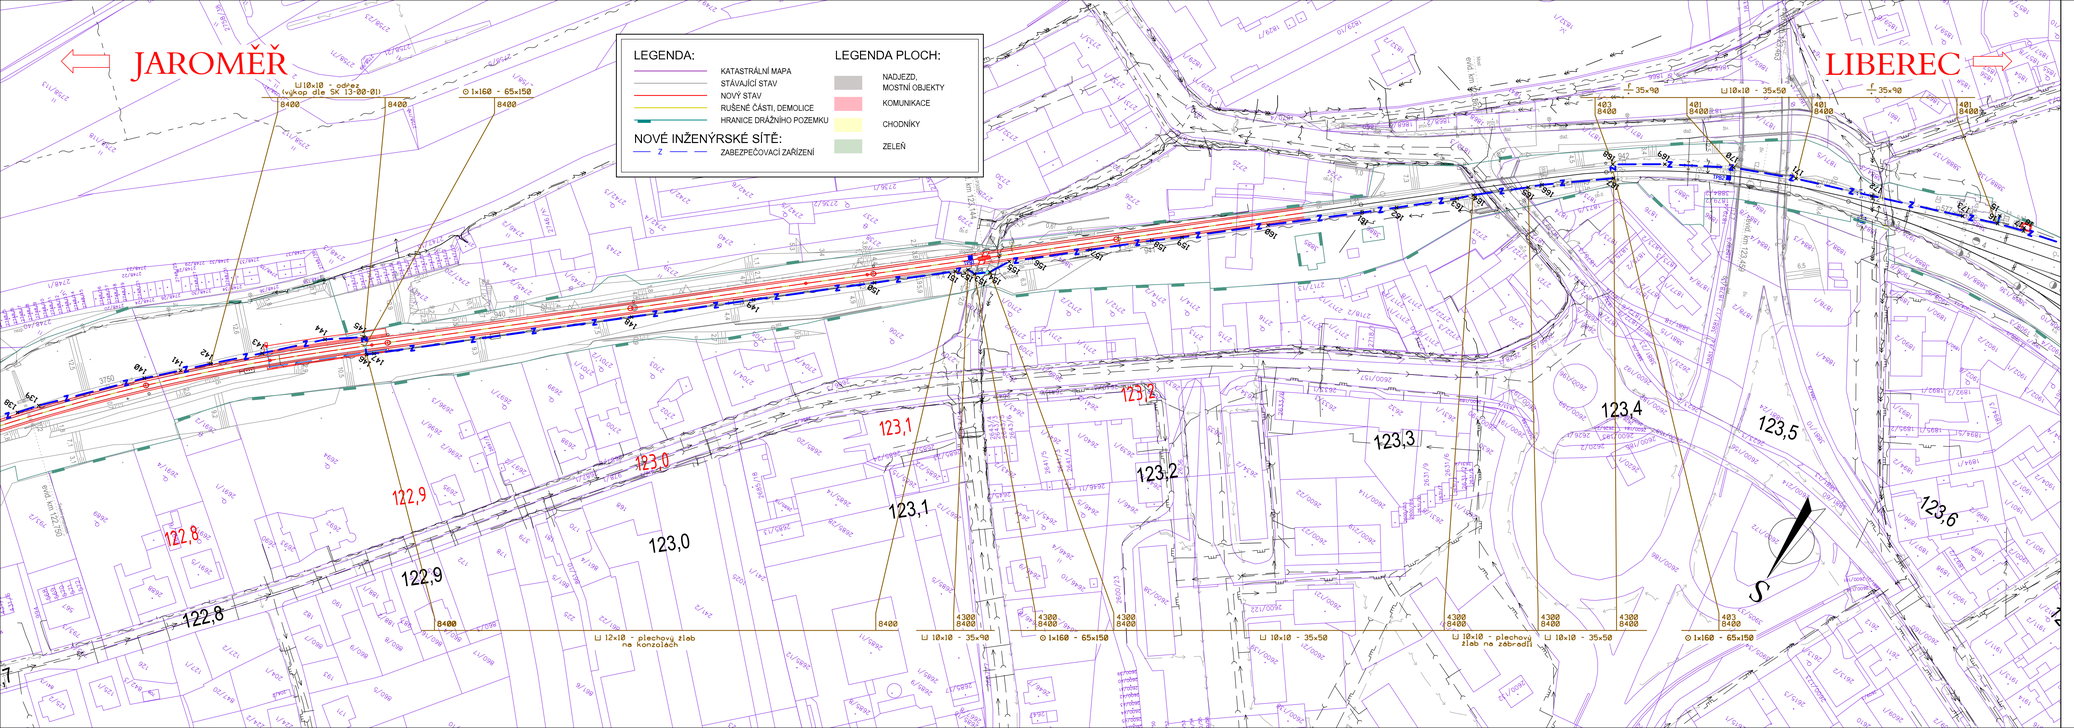

Ministerstvo dopravy
Státní fond dopravní infrastruktury

Jiná ověření:

Paré:

Orientační schéma:

Razítko oprávněné osoby:

Podpis: Datum:

Revize:	Datum:	Popis:	Kontroloval:
-	-	-	-
-	-	-	-
-	-	-	-
000	30.11.2022	Dokumentace pro vydání společného povolení k čistopisu	Zdeněk Pacholík

Stavebník/Investor:	**Správa železnic, státní organizace**
Adresa:	Dlážděná 1003/7, 110 00 Praha 1
Zástupce investora:	Stavební správa západ
Adresa:	Sokolovská 1995/278, 190 00 Praha 9

SPRÁVA ŽELEZNIC

Zhotovitel díla:	**PROJEKT servis spol. s r.o.**
Adresa:	U Elektry 830/2b, 198 00 Praha 9
Kontakt:	T: +420 281 090 860 E: firma@projekt-servis.cz

PROJEKT servis

Zhotovitel objektu:	**SUDOP PRAHA, a.s.**
Adresa:	Olšanská 1a, 130 80 Praha
Kontakt:	T: +420 267 094 111 E: praha@sudop.cz
Hlavní projektant (HIP):	Ing. Martin Koudelka
Specialista:	Ing. Martin Raibr

SUDOP PRAHA

Název stavby/akce:	**Rekonstrukce ŽST Malá Skála**		Označení investora: S63180027 6
			Označení zhotovitele: ZAK-2021-27
Název části:	Traťové zabezpečovací zařízení (TZZ)		Označení části: D.1.1.2
Název objektu/dílčí části:	**Malá Skála - Turnov, TZZ**		Označení objektu/souboru: **PS 13-01-21**
Název přílohy:	Polohopisný výkres		Číslo přílohy: **2 . 106**
Název dílčí části přílohy:	6. část		
Odpovědný projektant:	Zpracovatel přílohy:	Měřítko: 1:1000	Stupeň dokumentace: **DUSP**
Ing. Petr Nekula	Ing. Petr Nekula	Formáty: 5 x A4	
Kraj: Liberecký	Katastrální území: viz textová část	TUDU: 1051	**Smluvní datum zpracování: 30.11.2022**

Označení investora: S63180027 6 | Stupeň dokumentace: DUSP | Označení objektu/souboru: PS 13-01-21 | Číslo přílohy: 2 . 106
(Prostor pro další informace)