
2NP

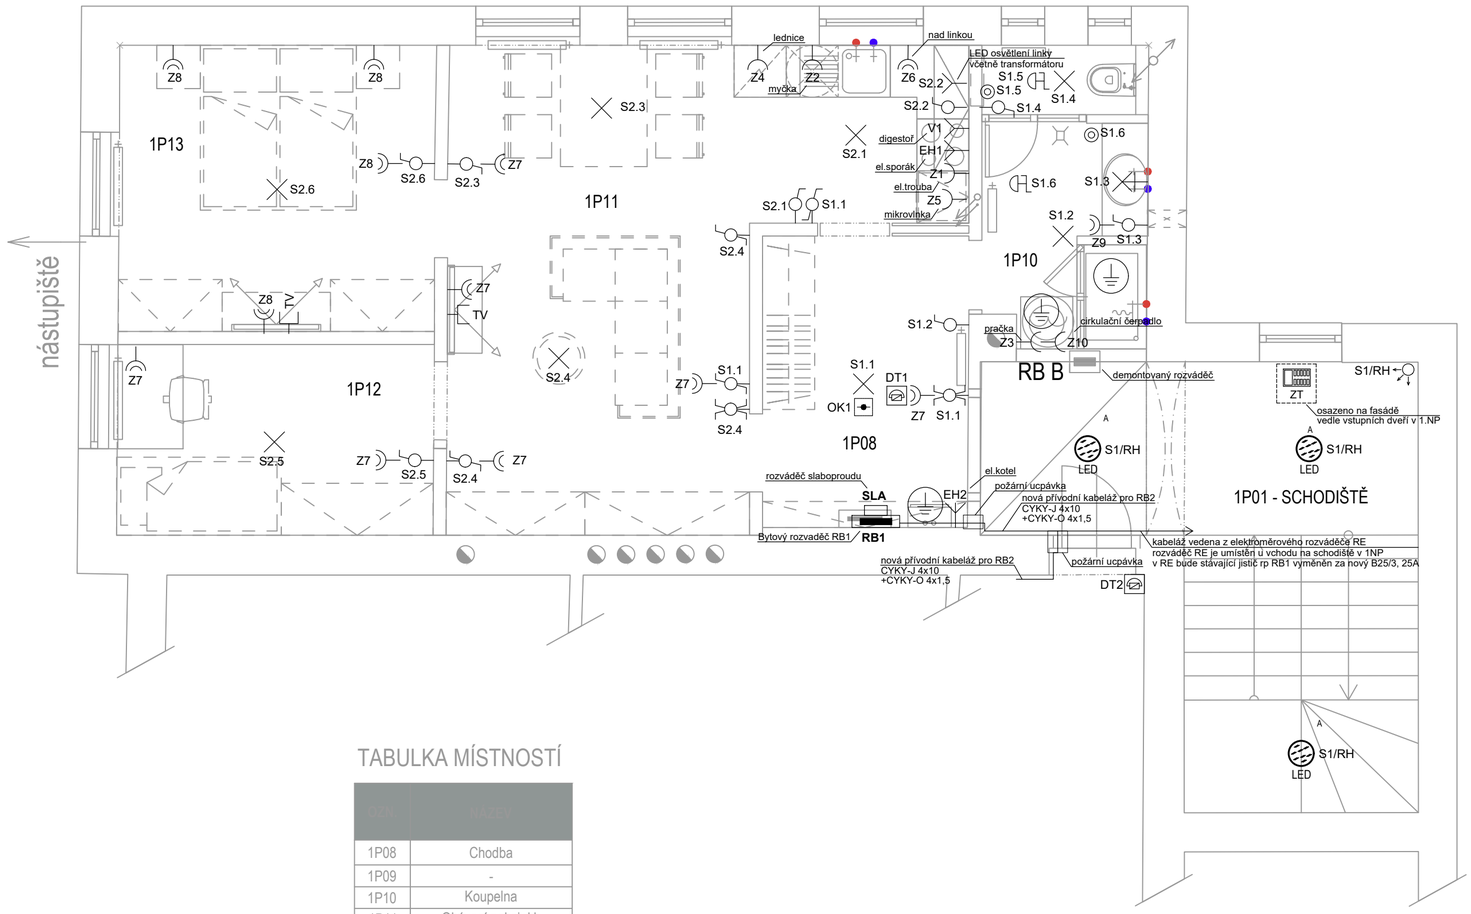

TABULKA MÍSTNOSTÍ

OZN.	NÁZEV
1P08	Chodba
1P09	-
1P10	Koupelna
1P11	Obývací pokoj+kk
1P12	Pokoj
1P3	Pokoj
	CELKOVÁ PLOCHA=

Poznámka:

Výška umístění vypínačů a přepínačů - střed 1,1m nad podlahou. U všech výšek se rozumí - nad čistou podlahou.
Výška umístění zásuvek v obytných místnostech - střed 0,25m nad podlahou, v koupelně dolní okraj 1,2m nad podlahou.
V kuchyni budou vývody a zásuvky pro kuchyňské spotřebiče umístěny podle montážních výkresů dodavatele kuch.linky.
U vývodů pro nástěnná svítidla ponechat volný konec kabelu cca 1,5m.
Zásuvky v koupelnách budou umístěny podle požadavků dodavatele (vpravo, vlevo a výška od podlahy),
avšak mimo zónu 2 koupelny.
Transformátory pro bodová svítidla budou uloženy v podhledu.
Koncové prvky přístrojů (zásuvky, vypínače) budou v provedení na základě rozhodnutí investora.
Svítidla budou osazována na osu dveří / osu místností, pokud není ve výkrese uvedeno jinak.

Poznámka domácí telefon:


V objektu bude nově instalovaný systém domácího telefonu.
Každý byt bude mít vlastní telefon a u vstupu do objektu bude instalováno zvonkové tablo.
Vstupní dveře do objektu budou vybaveny elektrickým otvíračem.

Poznámka schodiště:


V 1.NP budou osazena 2 svítidla typu A. Na schodišti u vtsupu na půdu bude osazeno 1 svítidlo typu A.
Dále bude v 1.NP za vchodem do objektu a u půdy osazeno pohybové čidlo.
Ve stávajícím rozváděči RH bude doplněn chránič s jističem 10B/1N/0,03.

Pozn.1:

Dle ČSN 33 2000-7-701 ed.2:
V zóně 1 musí mít svítidla krytí: IPX4
V zóně 2 musí mít svítidla krytí: IPX4
Ostatní prostory: IP20

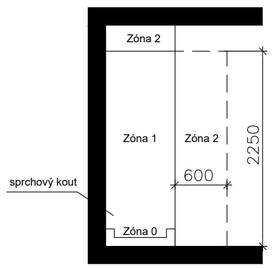

OSAZENÍ PŘÍSTROJŮ V BYTĚ - KÓTOVÁNÍ

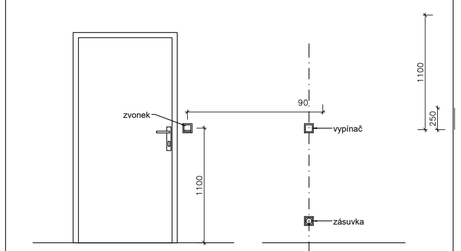

Legenda - silnoproud:

- Jednoduchá zásuvka pod omítku, 16A, 230V, IP20
- Dvojzásuvka 16A pod omítku, 230V, IP20
- Stropní svítidlo
- Nástěnné svítidlo
- Vypínač jednopólový pod omítku, IP20, řaz.1
- Vypínač lustrový pod omítku, IP20, řaz.5
- Vypínač schodišťový pod omítku, IP20, řaz.6
- Vypínač křížový pod omítku, IP20, řaz.7
- Spínací tlačítko, IP20, řaz.1/0
- Vývod třífázový
- Vývod jednofázový
- Ventilátor s doběhem
- RB Bytový rozváděč
- RE Elektroměrový rozváděč RE
- Silové kabely typu CYKY
- Ochranné pospojení kabelem CY 4mm2

Legenda - slaboproud:

- STA Televizní účastnická zásuvka
- OK Opticko-kouřový detektor
- ZT Zvonkové tlačítko
- BZ Bytový zvonek

Orientační schéma:

Razítko oprávněné osoby:

Podpis: Datum:

Revize:	Datum:	Popis:	Kontroloval:
[000]	[25.01.2022]	[Dokumentace k připomínkám]	p. Kubín

Stavebník/Investor:	**Správa železnic, státní organizace**	SPRÁVA ŽELEZNIC
Adresa:	Dlážděná 1003/7, 110 00 Praha 1	
Zástupce investora:	Oblastní ředitelství Brno - SPS	
Adresa:	Kounicova 26, 611 43 Brno	

Zhotovitel stavby:	**ENEX GROUP s.r.o.**	
Adresa:	Thunovská 179/12, 118 00 Praha 1 - Malá Strana	
Kontakt:	T: [+420 XXX XXX XXX] E: [xxx@xyz.cz]	
Zhotovitel objektu:	**ENEX GROUP s.r.o.**	
Adresa:	Thunovská 179/12, 118 00 Praha 1 - Malá Strana	
Kontakt:	T: [+420 XXX XXX XXX] E: [xxx@xyz.cz]	

Hlavní projektant (HIP):	Specialista:	Odpovědný projektant:	Zpracovatel:
Ing.arch.Lukáš Stříteský	PMR elektro s.r.o.	Ing. Jaroslav Janeček	Václav Procházka

Název stavby/akce:	**Opravy bytových jednotek OŘ Brno**	Označení (S-kód): ---
		Označení zhotovitele: ---
Název části:	Pozemní objekty výpravních budov a budov zastávek	Označení části: D.2.2. 1
Název objektu:	**Oprava vymezené BJ A, 2 NP, VB v žst. Bílovice nad Svitavou**	Označení objektu/komplexu: **SO 08-71-08.04**
Název přílohy:	Technika prostředí staveb - Silnoproudá elektrotechnika	Číslo přílohy: **2. 411**
Název dílčí části přílohy:	Půdorys	Paré:

Kraj:	Katastrální území:	TUDU:
Jihomoravský	Bílovice nad Svitavou 604551	200206

Stupeň dokumentace:	Datum zpracování:	Formáty:	Měřítko:
PDPS	25.1.2022	A2	1:50

S-kód:	Stupeň dokumentace:	Část:	Objekt:	Podobjekt:	Příloha:	Revize:
XXXXXXXX_	PDPS_	D2201_	SO08710	8_04_	2_411_	O01

[Prostor pro další informace]