


ŘEZ A-A'

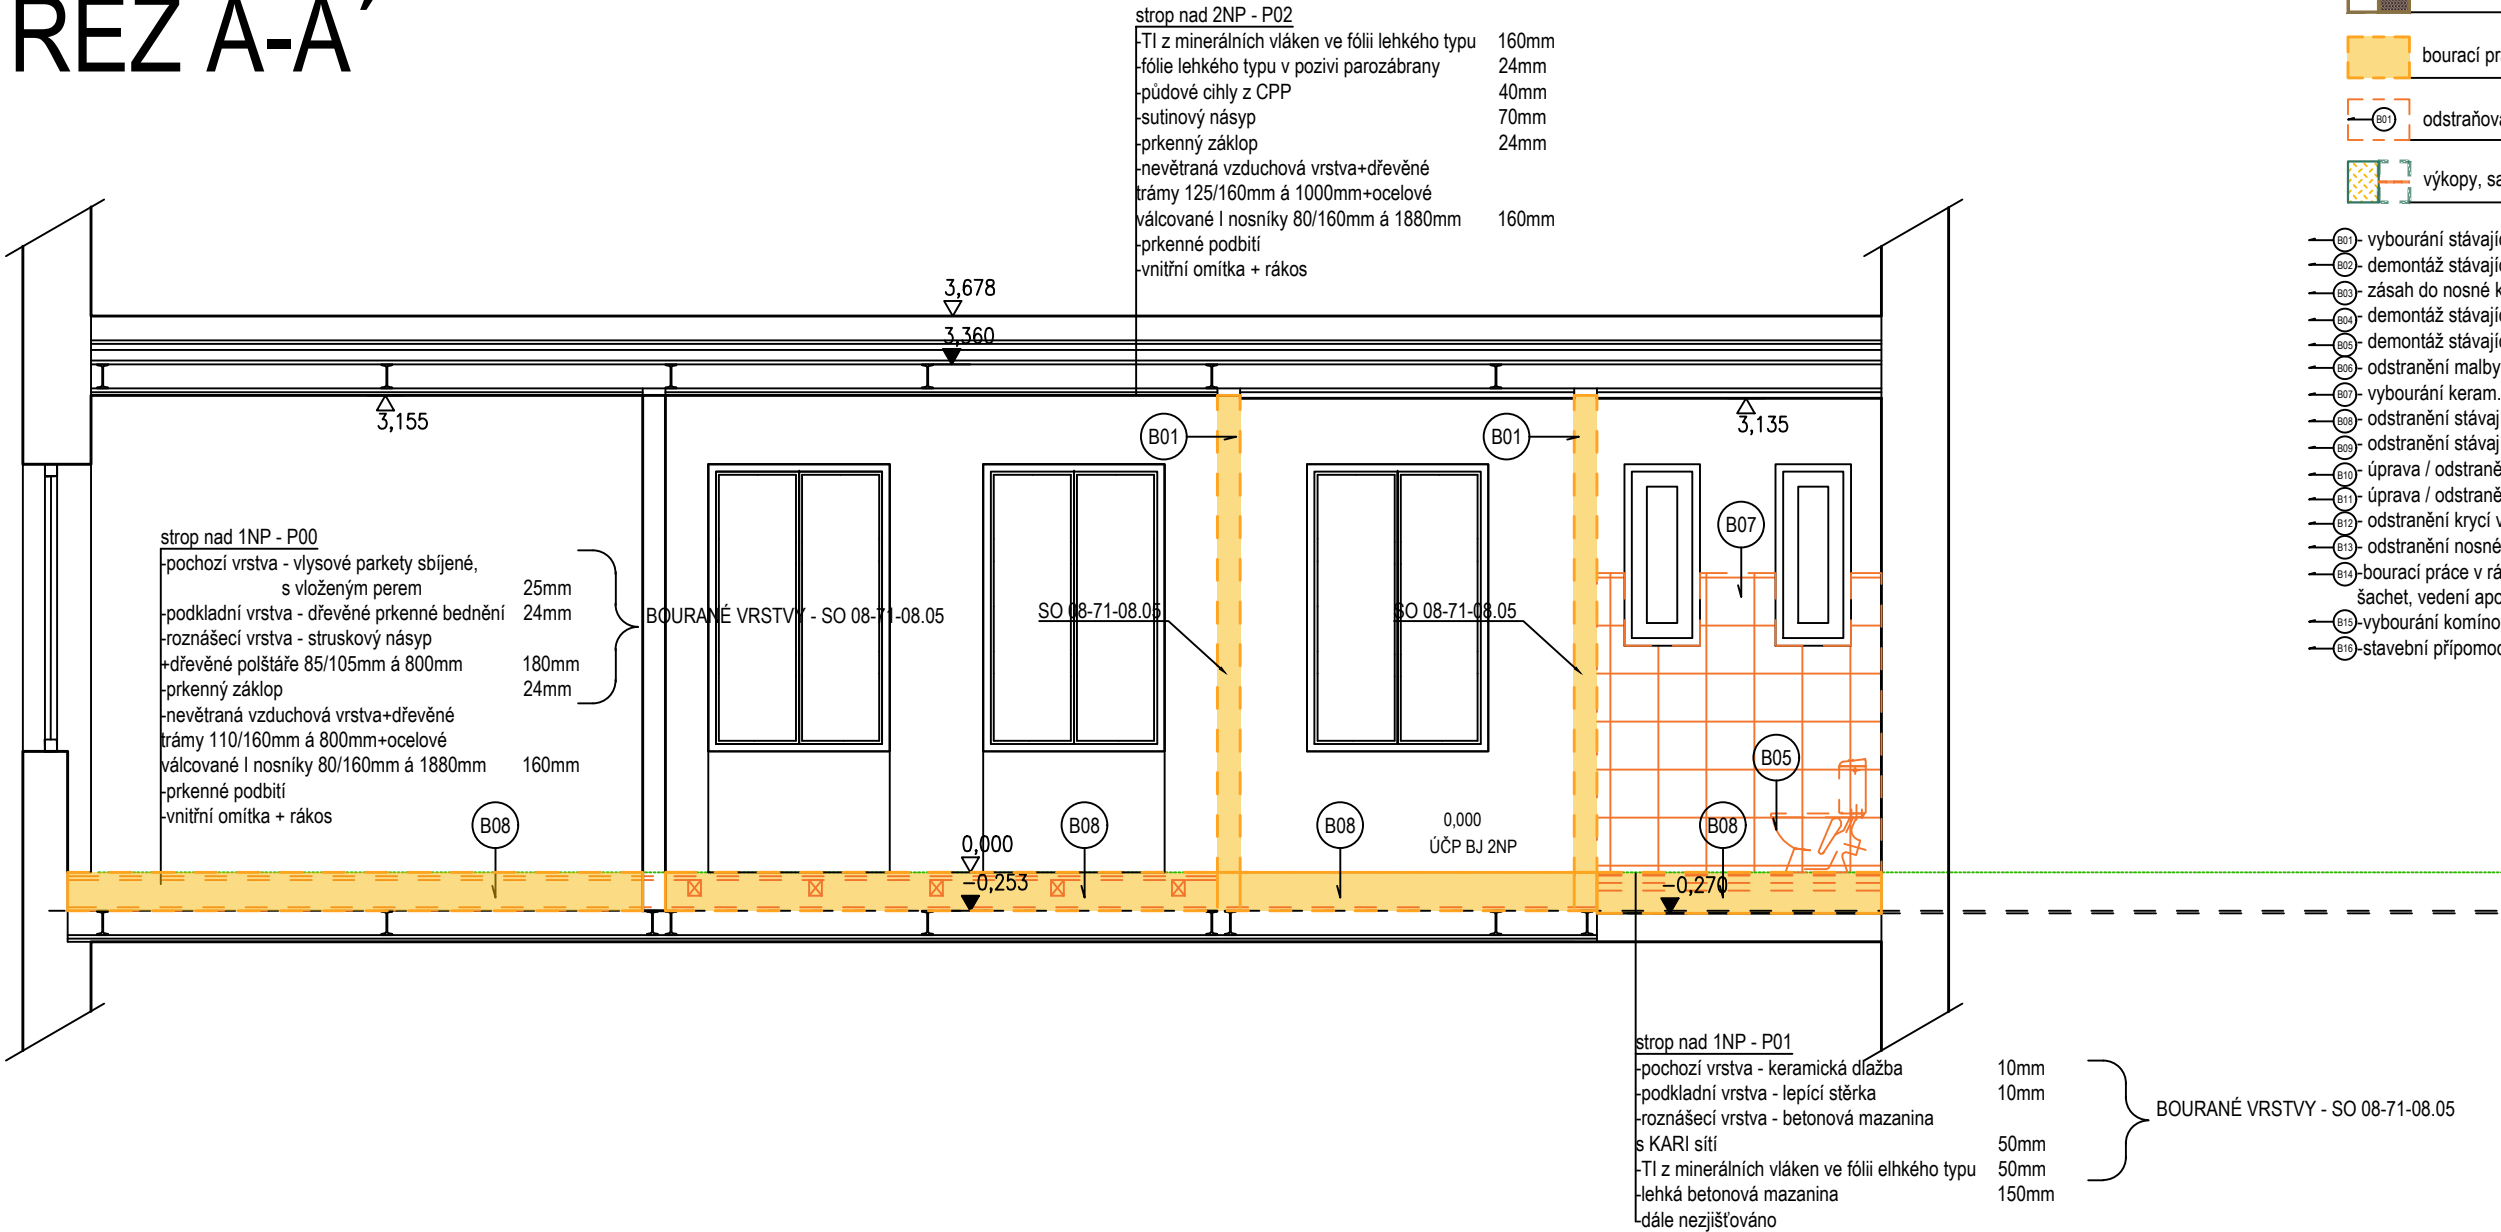



LEGENDA

- původní zdivo
- dřevěná kce/ skládaná dřevěná stěna
- bourací práce
- odstraňované konstrukce
- výkopy, sanační bour. práce

- vybourání stávajících nenosných konstrukcí
- demontáž stávajících dveřních křídel (včetně zárubní a prahů)
- zásah do nosné konstrukce
- demontáž stávajícího podhledu, včetně osvětlení
- demontáž stávajících zařízení a předmětů
- odstranění malby, nátěrů
- vybourání keram. obkladů
- odstranění stávajících vrstev podlah
- odstranění stávajících výplní otvorů
- úprava / odstranění stávajících radiátorů a rozvodů tepla
- úprava / odstranění stávajících rozvodů ELE, TZI, VZT apod.
- odstranění krycí vrstvy střešní kce, vč. podbití, laťování a HI
- odstranění nosné kce střechy - krokve, trámy
- bourací práce v rámci zemních prací, odstranění základů starých šachet, vedení apod.
- vybourání komínových obezdívek, frézování komínových průduchů
- stavební přípoje, prostupy, drážky apod.

POZNÁMKA:  
Stropní konstrukce až po nášlapnou vrstvu včetně souvisejících bouracích prací  
a provedení nových příček nutno zahrnout do SO 08-71-08.05 Investiční náklady  
- zásah do stropní konstrukce

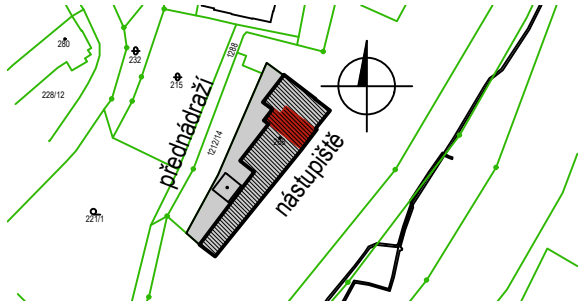

	generální dodavatel projektu ENEX GROUP s.r.o., IČO:27223663 náměstí 14. října 1307/2, 150 00 Praha 5, SCHRÁNKA: sd839kg	název akce Opravy bytových jednotek OŘ Brno , Oprava vymezené BJ A, 2.NP, VB v žst. Bílovice nad Svitavou, Parcelní číslo: st.268, Katastrální území: Bílovice nad Svitavou [604551]	datum 2024-03-01	měřítko 1:50	účel dokumentace PDPS	číslo výkresu 202
	stavebník Správa železnic, státní organizace, Dlážděná 1003/7, Nové Město (Praha 1), 110 00 Praha, IČO:70994234	výkres ŘEZ A-A' - BOURACÍ PRÁCE	část dokumentace ARS	formát A3		

TENTO DOKUMENT JE DUŠEVNÍM VLASTNICTVÍM AUTORA, DLE UST. §17 OBCH.Z. NESMÍ BYT BEZ SOUHLASU AUTORA POUŽIT, KOPÍROVÁN ČI PŘEDÁN TŘETÍ OSOBĚ!