Sanace železničního spodku Lovosice - Bohušovice

SO 11-12-02 zast. Lukavec, nástupiště

Charakteristický příčný řez - km 492,572

M 1:50

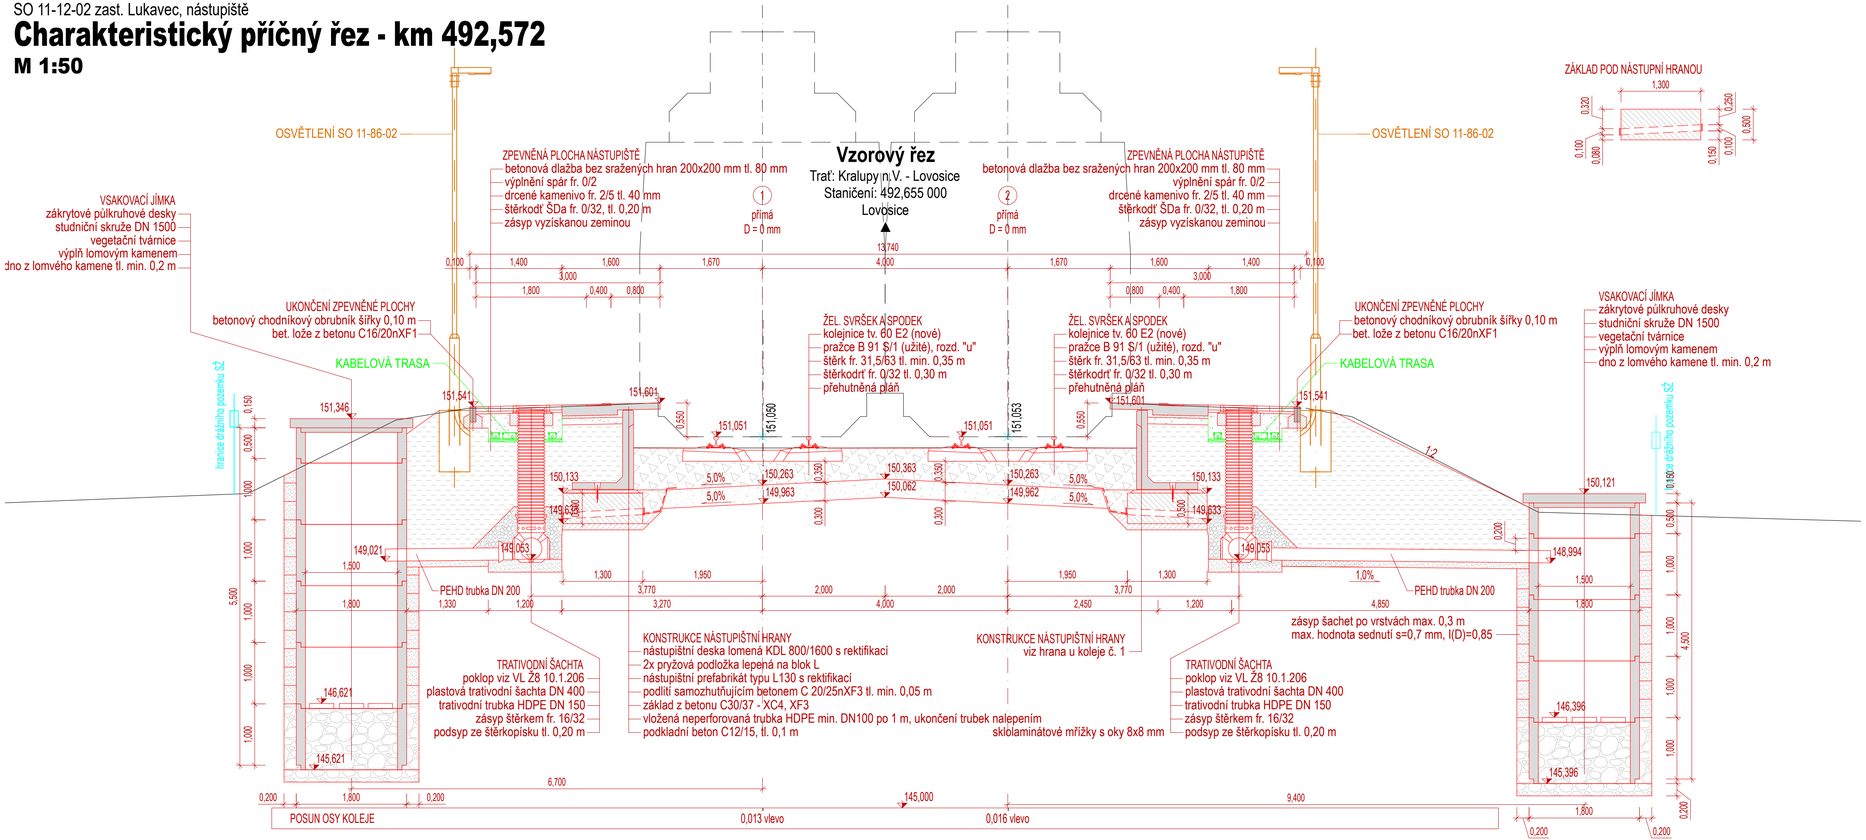

EVROPSKÁ UNIE
Evropské strukturální a investiční fondy
Operační program Doprava

Ministerstvo dopravy
Státní fond dopravní infrastruktury

Jiná ověření:

Paré:

Orientační schéma:

Razítko oprávněné osoby:

Podpis: Datum:

Revize:	Datum:	Popis:	Kontroloval:
000	30.09.2023	Definitivní odevzdání dokumentace	Ing. Dominik Mojžíšek

Stavebník/Investor:	**Správa železnic, státní organizace**	SPRÁVA ŽELEZNIC
Adresa:	Dlážděná 1003/7, 110 00 Praha 1	
Zástupce investora:	Stavební správa východ	
Adresa:	Nerudova 1, 779 00 Olomouc	

Zhotovitel díla:	**EXprojekt s.r.o.**	EXPROJEKT
Adresa: Kontakt:	Heršpická 758/13, 619 00 Brno T: +420 533 312 000 E: info@exprojekt.cz	
Zhotovitel objektu:	**EXprojekt s.r.o.**	EXPROJEKT
Adresa: Kontakt:	Heršpická 758/13, 619 00 Brno T: +420 533 312 000 E: info@exprojekt.cz	
Hlavní projektant (HIP):	**Ing. Petr Jemelka** **Ing. Dominik Mojžíšek**	Specialista: -

Název stavby/akce:	**Sanace železničního spodku Lovosice - Bohušovice**		Označení investora: S631500901 Zakázka: 2020-077
Název části:	Nástupiště		Označení části: **D.2.1.2**
Název objektu/dílčí části:	**zast. Lukavec, nástupiště**		Označení objektu/komplexu: **SO 11-12-02**
Název přílohy: Název dílčí části přílohy:	Charakteristický příčný řez km 492,655		Číslo přílohy (typ/pořadí): **2. 031**
Odpovědný projektant: Ing. Dominik Mojžíšek	Zpracovatel přílohy: Ing. Radek Šíp	Měřítko: 1:50 Formáty: 4 x A4	Stupeň dokumentace: **DUSP+PDPS**
Kraj: Ústecký	Katastrální území: viz textová část	TUDU: 0801 26	Smluvní datum zpracování: **30.9.2023**

Kódové označení přílohy:
S631500901_PDPS_D2102_S0111202_XX_2_031_000