Sanace železničního spodku Lovosice - Bohušovice

Situace stavby

Koordinační situační výkres - km 488,4 - 489,6
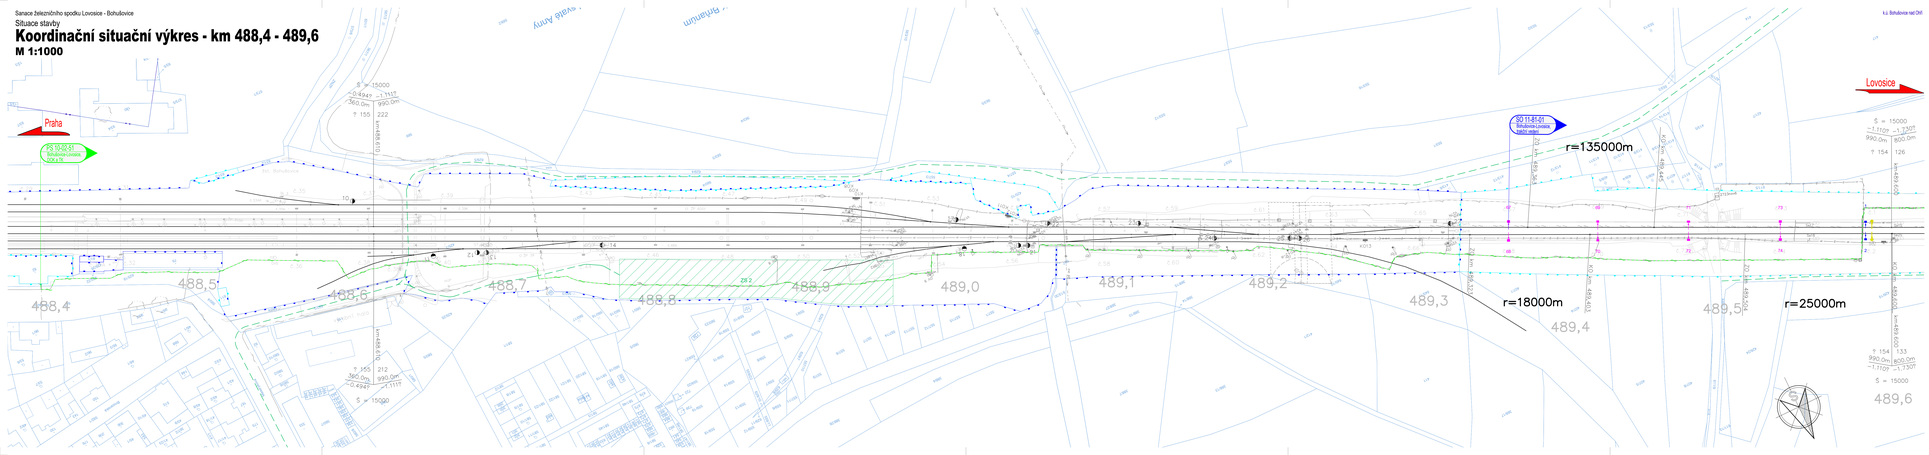
M 1:1000