Sanace železničního spodku Lovosice - Bohušovice

Situace stavby

Koordinační situační výkres - km 492,0 - 493,2
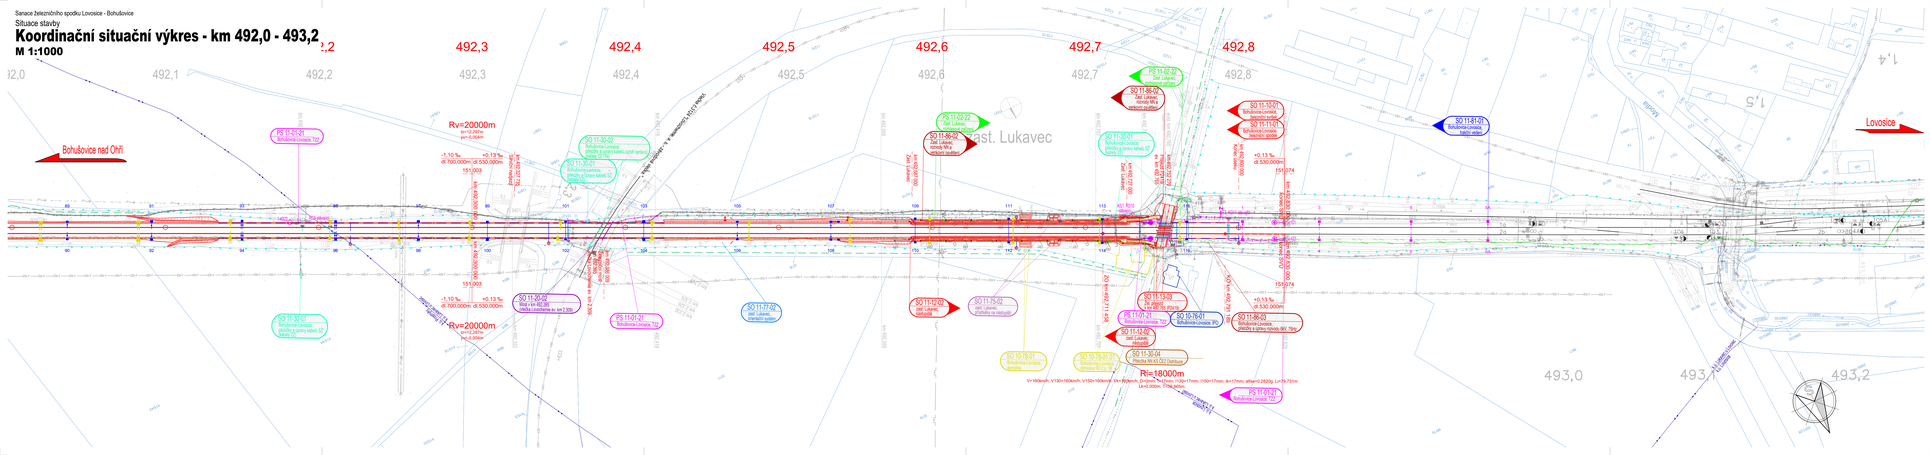
M 1:1000