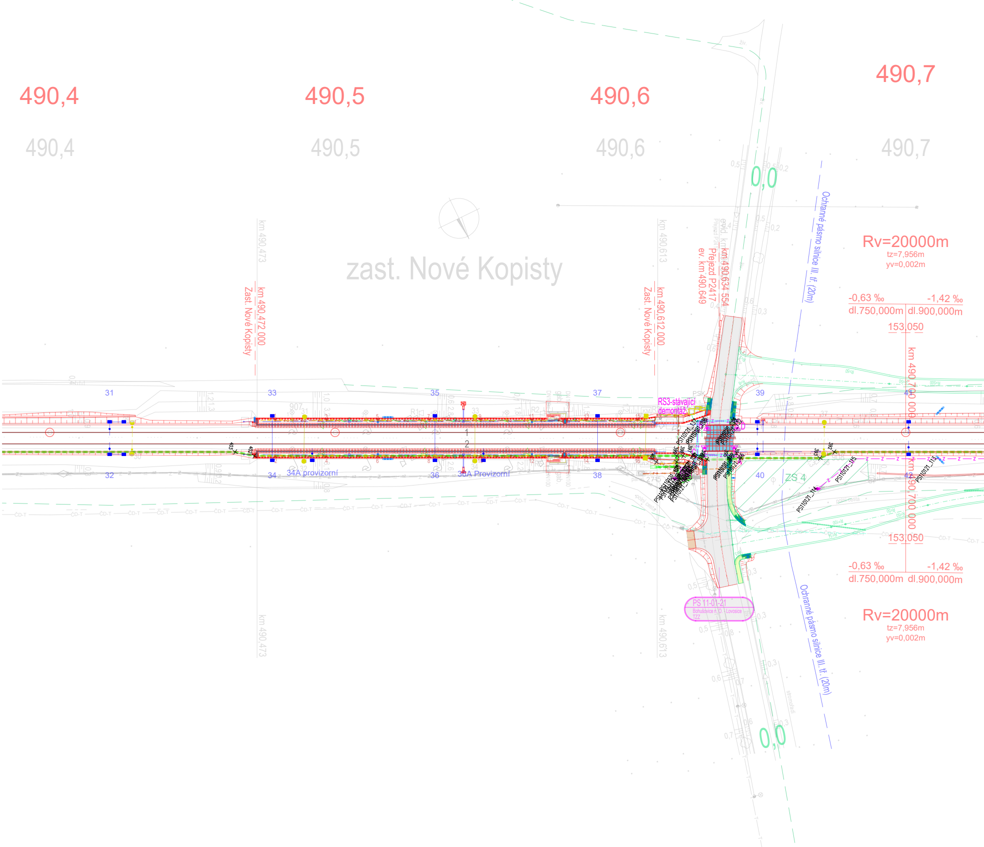
490,4
490,5
490,6
490,7
490,4
490,5
490,6
490,7
zast. Nové Kopisty
km 490,473
km 490,472 000
Zast. Nové Kopisty
km 490,613
km 490,612 000
Zast. Nové Kopisty
evid. km 490,634 554
Přejezd P2417
ev. km 490.649
Ochranné pásmo silnice III. tř. (20m)
Ochranné pásmo silnice III. tř. (20m)
0,0
0,0
Rv=20000m
tz=7,956m
yv=0,002m
-0,63 ‰
-1,42 ‰
dl.750,000m
dl.900,000m
153,050
km 490,700 000
153,050
-0,63 ‰
-1,42 ‰
dl.750,000m
dl.900,000m
Rv=20000m
tz=7,956m
yv=0,002m
31
33
35
37
39
41
32
34
36
38
40
42
1
2
RS3-stávající demontáž
PSK
34A provizorní
36A Provizorní
ZS 4
PS 11-01-21
Bohušovice n. O. - Lovosice
TZZ
km 490,473
km 490,613

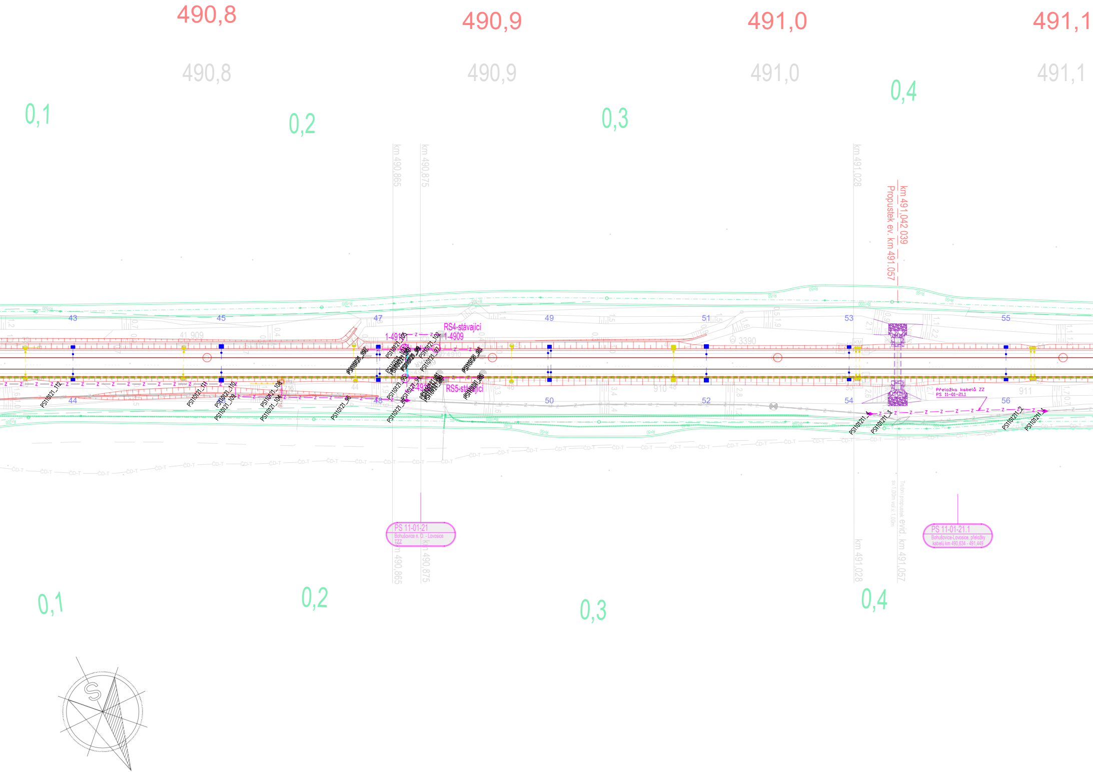
490,8
490,9
491,0
491,1
490,8
490,9
491,0
491,1
0,1
0,2
0,3
0,4
km 490,865
km 490,875
km 491,028
km 491,042 039
Propustek ev. km 491,057
43
45
47
49
51
53
55
44
48
50
52
54
56
RS4-stávající
1-4910
1-4909
RS5-stávající
41,909
3390
910
911
Přeložka kabelů ZZ
PS 11-01-21.1
PS10121_112
PS10121_111
PS10121_110
PS10121_109
PS10121_106
PS10121_104
PS10121_96
PS101211_4
PS101211_3
PS101211_2
PS101211_1
ČD-T
PS 11-01-21
Bohušovice n. O. - Lovosice
TZZ
PS 11-01-21.1
Bohušovice-Lovosice, přeložky
kabelů km 490,634 - 491,449
Trubní propustek evid. km 491,057
sv.1,00m vol.v.1,00m
km 490,865
km 490,875
km 491,028
0,1
0,2
0,3
0,4
S

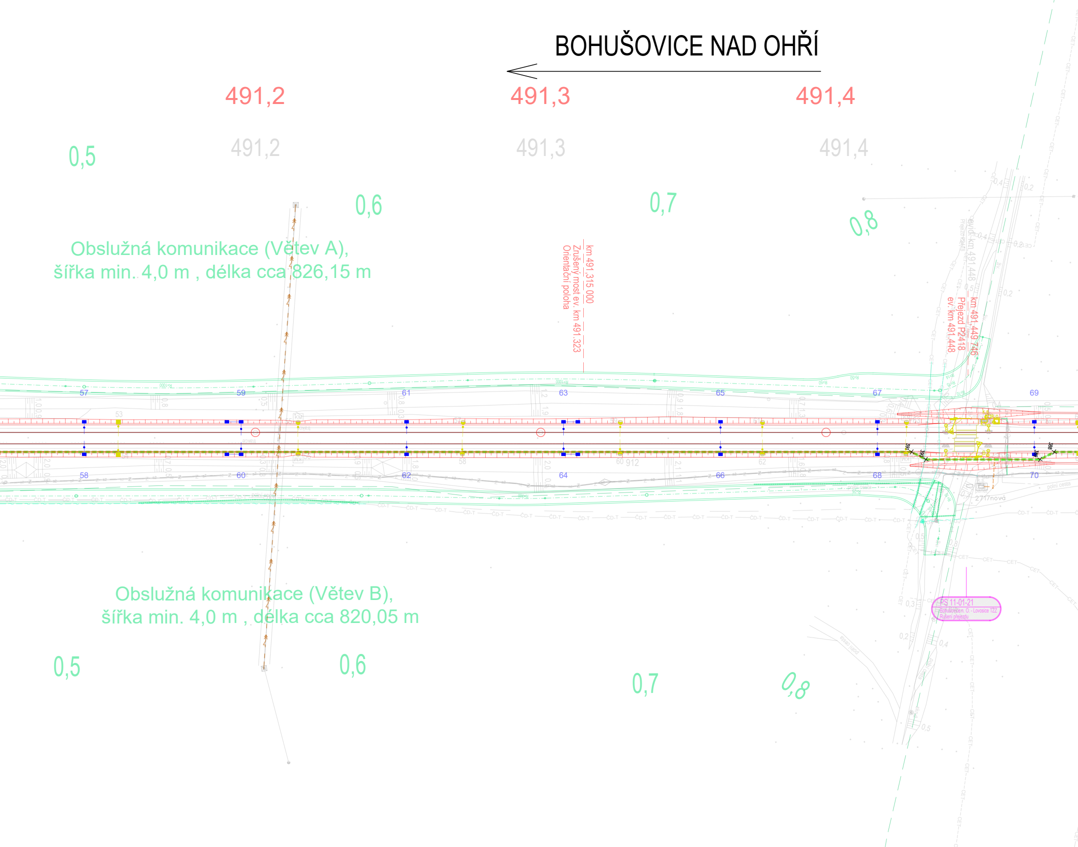
BOHUŠOVICE NAD OHŘÍ
491,2
491,3
491,4
491,2
491,3
491,4
0,5
0,6
0,7
0,8
Obslužná komunikace (Větev A),
šířka min. 4,0 m , délka cca 826,15 m
km 491,315.000
Zrušený most ev. km 491,323
Orientační poloha
evid. km 491,448
Přejezd P2418
km 491,449 746
Přejezd P2418
ev. km 491,448
57
59
61
63
65
67
69
58
60
62
64
66
68
70
2717nová
polní cesta
PS 11-01-21
Bohušovice n. O. - Lovosice TZZ
Rušení přejezdu
Obslužná komunikace (Větev B),
šířka min. 4,0 m , délka cca 820,05 m
0,5
0,6
0,7
0,8

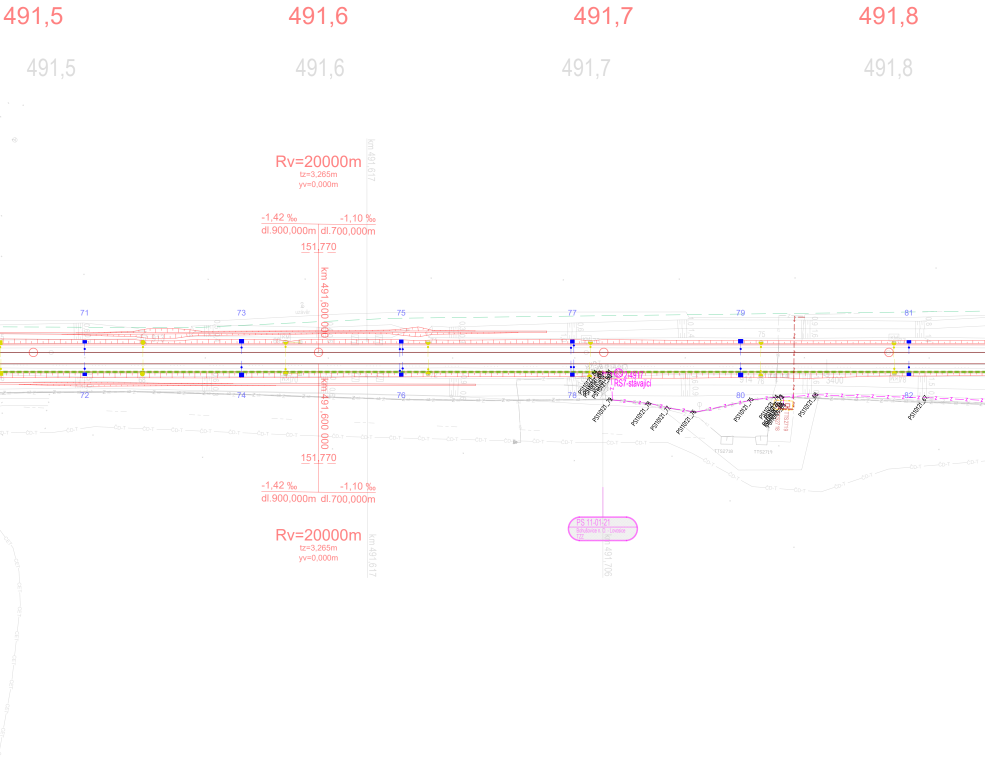
491,5
491,6
491,7
491,8
491,5
491,6
491,7
491,8
Rv=20000m
tz=3,265m
yv=0,000m
-1,42 ‰
-1,10 ‰
dl.900,000m
dl.700,000m
151,770
km 491,600 000
km 491,617
71
72
73
74
75
76
77
78
79
80
81
82
2-4917
RS7-stávající
PS110121_79
PS110121_78
PS110121_77
PS110121_76
PS110121_75
PS110121_68
PS110121_67
TTS2718
TTS2719
ČD-T
km 491,600 000
151,770
-1,42 ‰
-1,10 ‰
dl.900,000m
dl.700,000m
Rv=20000m
tz=3,265m
yv=0,000m
km 491,617
PS 11-01-21
Bohušovice n. O. - Lovosice
TZZ
km 491,706

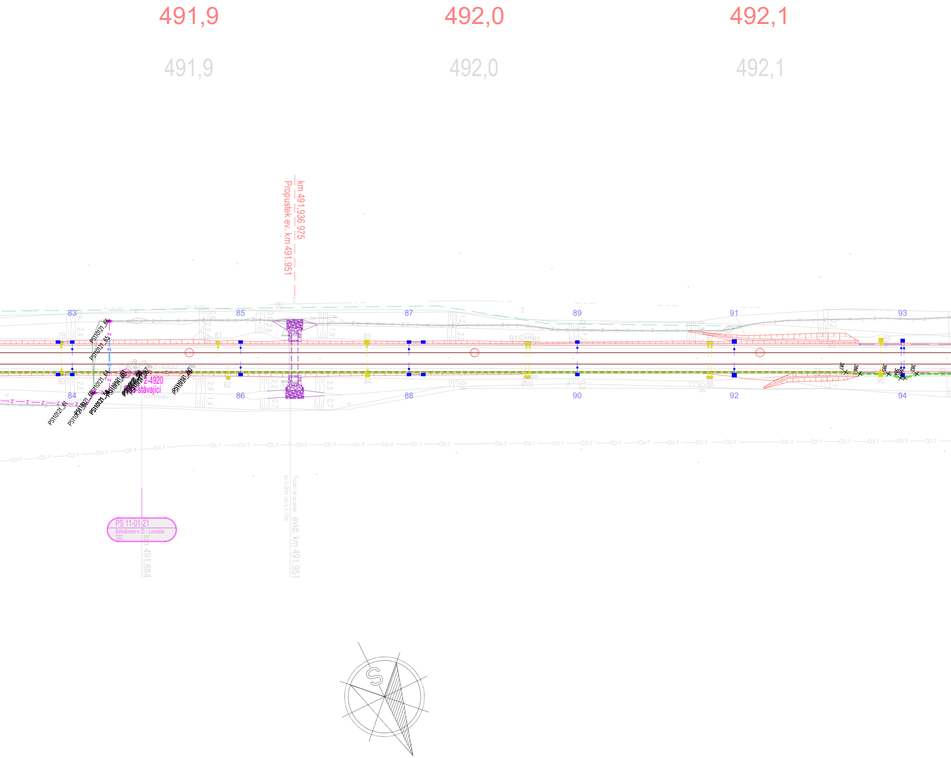
491,9
492,0
492,1
491,9
492,0
492,1
km 491,936 975
Propustek ev. km 491.951
83
85
87
89
91
93
84
86
88
90
92
94
79
80
81
82
83
84
85
86
88
89
90
PS110121_66
PS110121_65
PS110121_64
PS110121_61
2-4920
stávající
soki sloupu
ČD-T
Trubní propustek
sv.1,00m vol.v.1,10m
evid. km 491,951
PS 11-01-21
Bohušovice n. O. - Lovosice
TZZ
km 491,884
S

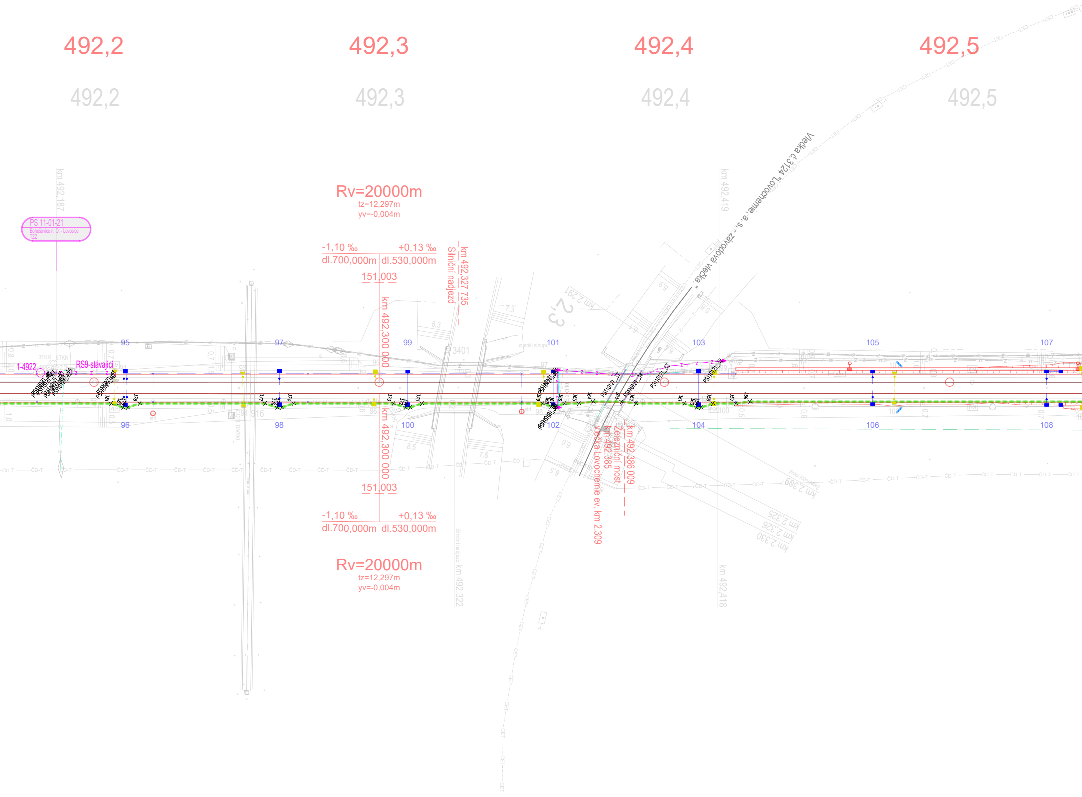
492,2
492,3
492,4
492,5
492,2
492,3
492,4
492,5
km 492,187
PS 11-01-21
Bohušovice n. O. - Lovosice
TZZ
Rv=20000m
tz=12,297m
yv=-0,004m
-1,10 ‰
+0,13 ‰
dl.700,000m
dl.530,000m
151,003
km 492,300 000
km 492,327 735
Silniční nadjezd
Vlečka č.3124 "Lovochemie, a.s. - závodová vlečka "
km 492,419
km 2,291
2,3
7,3
8,3
3401
8,5
7,6
9,6
9,5
sokl sloupu
RS9-stávající
1-4922
95
96
97
98
99
100
101
102
103
104
105
106
107
108
km 492,386 009
Železniční most
km 492,385
Vlečka Lovochemie ev. km 2,309
km 2,309
km 2,325
km 2,326
km 2,330
151,003
-1,10 ‰
+0,13 ‰
dl.700,000m
dl.530,000m
Rv=20000m
tz=12,297m
yv=-0,004m
Silniční nadjezd km 492,322
km 492,418
ČD-T
CET

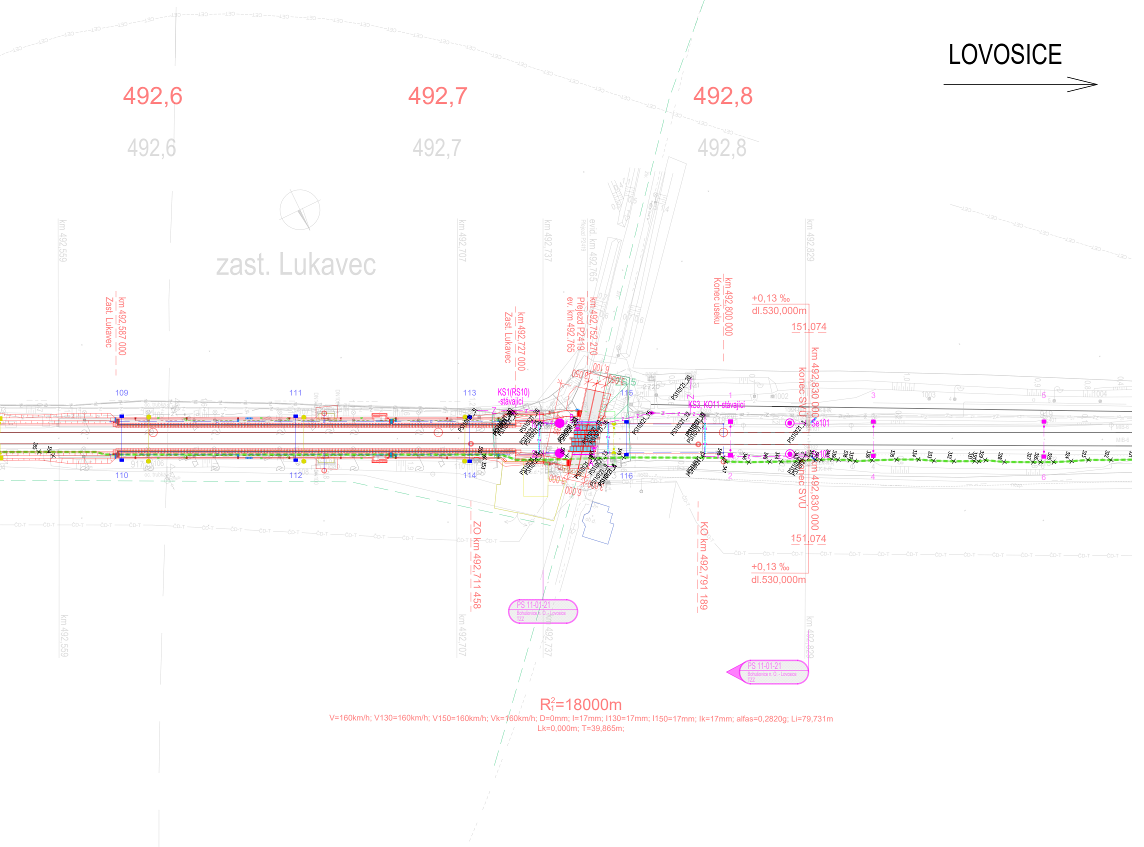
LOVOSICE
492,6
492,7
492,8
492,6
492,7
492,8
zast. Lukavec
km 492,559
km 492,707
km 492,737
km 492,829
km 492,587 000
Zast. Lukavec
km 492,727 000
Zast. Lukavec
evid. km 492,765
km 492,752 270
Přejezd P2419
ev. km 492,765
km 492,800 000
Konec úseku
+0,13 ‰
dl.530,000m
151,074
km 492,830 000
konec SVÚ
KS1(RS10)
-stávající
KS3, KO11-stávající
Se101
109
110
111
112
113
114
115
116
ZO km 492,711 458
KO km 492,791 189
151,074
+0,13 ‰
dl.530,000m
PS 11-01-21
Bohušovice n. O. - Lovosice
TZZ
PS 11-01-21
Bohušovice n. O. - Lovosice
TZZ
km 492,559
km 492,707
km 492,737
km 492,829
ČD-T
R_1^2=18000m
V=160km/h; V130=160km/h; V150=160km/h; Vk=160km/h; D=0mm; I=17mm; I130=17mm; I150=17mm; Ik=17mm; alfas=0,2820g; Li=79,731m
Lk=0,000m; T=39,865m;

EVROPSKÁ UNIE
Evropské strukturální a investiční fondy
Operační program Doprava

Ministerstvo dopravy
Státní fond dopravní infrastruktury

Jiná ověření:	Paré:

Orientační schéma:

ŽST Lovosice
zast. Lukavec
zast. Nové Kopisty
ŽST Bohušovice nad Ohří

Razítko oprávněné osoby:

Podpis: Datum:

Revize:	Datum:	Popis:	Kontroloval:
000	30.09.2023	Definitivní odevzdání dokumentace	Bc. Jaroslav Machain

Stavebník/Investor:	**Správa železnic, státní organizace**
Adresa:	Dlážděná 1003/7, 110 00 Praha 1
Zástupce investora:	Stavební správa západ
Adresa:	Ke Štvanici 656/3, 186 00 Praha 8

SPRÁVA ŽELEZNIC

Zhotovitel díla:	**EXprojekt s.r.o.**
Adresa: Kontakt:	Heršpická 758/13, 619 00 Brno T: +420 533 312 000 E: info@exprojekt.cz
Zhotovitel objektu:	**Signal Projekt s.r.o.**
Adresa: Kontakt:	Vídeňská 55, 639 00 Brno tel.: +420 515 917 689 e-mail: projekce@signalprojekt.cz

Hlavní projektant (HIP): **Ing. Petr Jemelka** **Ing. Dominik Mojžíšek** Specialista: **Ing. Milan Lukášek**

Název stavby/akce:	**Sanace železničního spodku Lovosice - Bohušovice**		Označení investora: S631500901 Zakázka: 2020-077
Název části:	Dálková, optická, závěsná kabelizace (DK, DOK, ZOK)		Označení části: **D.1.2.5**
Název objektu/dílčí části:	**Lovosice - Bohušovice, DOK a TK**		Označení objektu/komplexu: **PS 10-02-51**
Název přílohy: Název dílčí části přílohy:	Polohopisný výkres km 490,400 - 492,800		Číslo přílohy (typ/pořadí): **2. 0.1.2**
Odpovědný projektant: Bc. Jaroslav Machain	Zpracovatel přílohy: Bc. Jaroslav Machain	Měřítko: 1:1000 Formáty: 13xA4	Stupeň dokumentace: **DUSP+PDPS**
Kraj: Ústecký	Katastrální území: viz textová část	TUDU: 0801 26	Smluvní datum zpracování: **30.09.2023**

Kódové označení přílohy:
S631500901_PDPS_D1205_PS100251_XX_2_012_000