Sanace železničního spodku Lovosice - Bohušovice

SO 10-14-01 Výstroj trati

Schéma - část 2

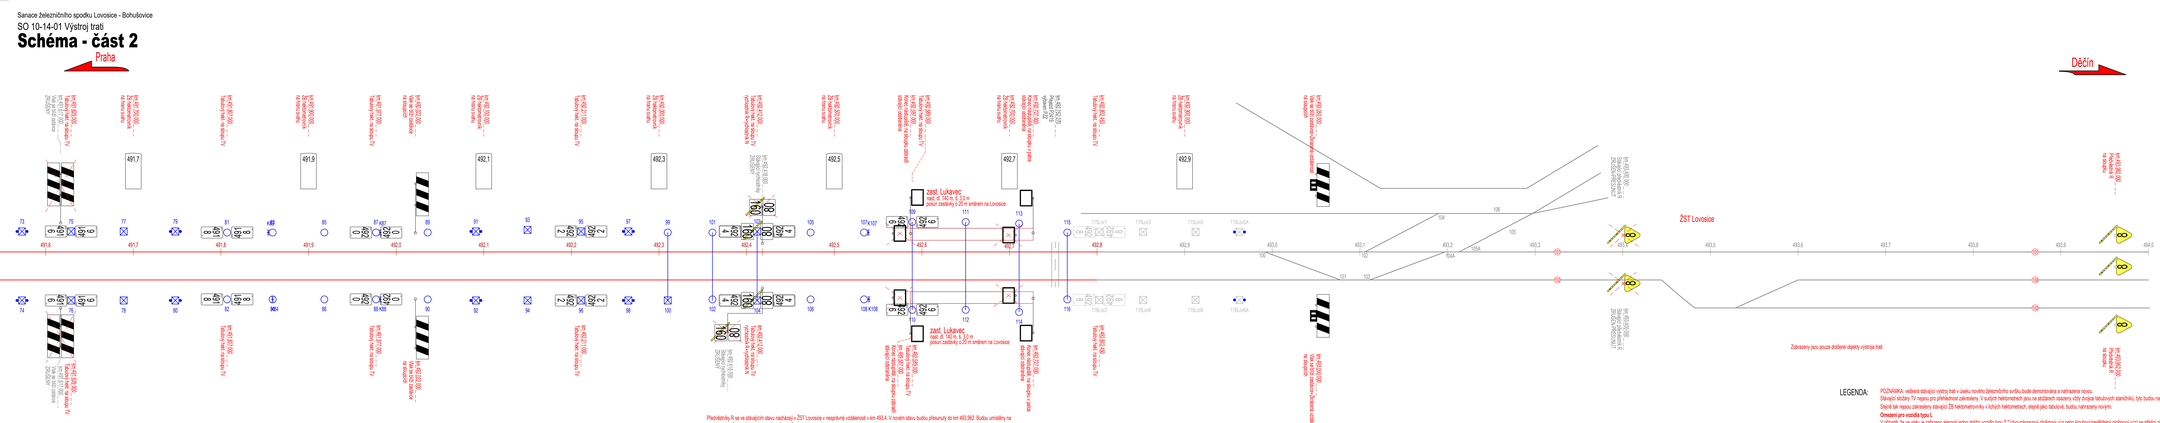

Evropská unie
Evropské strukturální a investiční fondy
Operační program Doprava

Ministerstvo dopravy
Státní fond dopravní infrastruktury

Jiné značení:

Parid:

Orientační schéma:

Razítko oprávněné osoby:

Podpis:

Datum:

Revize:	Datum:	Popis:	Kontroloval:
000	04.09.2023	Dokumentace k připomínkám	Ing. Radek Šip

Stavebník/Investor:	**Správa železnic, státní organizace**
Adresa:	Dlážděná 1003/7, 110 00 Praha 1
Zástupce investora:	Stavební správa objed
Adresa:	Ke Švanci 636/1, 186 00 Praha 8

Zhotovitel díla:	**EXprojekt s.r.o.**
Adresa:	Herčíkova 758/13, 619 00 Brno
Kontakt:	T: +420 533 312 000 E: info@exprojekt.cz
Zhotovitel objektu:	**EXprojekt s.r.o.**
Adresa:	Herčíkova 758/13, 619 00 Brno
Kontakt:	T: +420 533 312 000 E: info@exprojekt.cz
Hlavní projektant (HIP):	**Ing. Petr Jemelka** **Ing. Dominik Mojžíšek** Specialista: **Ing. Kamil Pur**

Název stavby/akce:	**Sanace železničního spodku Lovosice - Bohušovice**		Označení investorů: 5631500001
			Zakázka: 2020-077
Název části:	Železniční svršek a spodek		Označení části: **D.2.1.1**
Název objektu/dílčí části:	**Výstroj trati**		Označení objektu/provozního souboru: **SO 10-14-01**
Název přílohy:	Schéma		Číslo přílohy (typ/pořadí): **2. 002**
Název dílčí části přílohy:	část 2		
Odpovědný projektant: Ing. Dominik Mojžíšek	Zpracovatel přílohy: Ing. Dominik Mojžíšek	Měřítko: / Formáty: 7 x A4	Stupeň dokumentace: **DUSP+DPS**
Kraj: Ústecký	Katastrální území: k.ú. Kostelec u Žalhostic	TUDU: 0801 26	Smluvní datum zpracování: **30.09.2023**

soo10-14-01_Sch_002_D.2.1.1_SO10-14-01_A1_2_002.dwg