



Pracovní příčné řezy  
M 1:100


Řez č. 1 - km 492,600

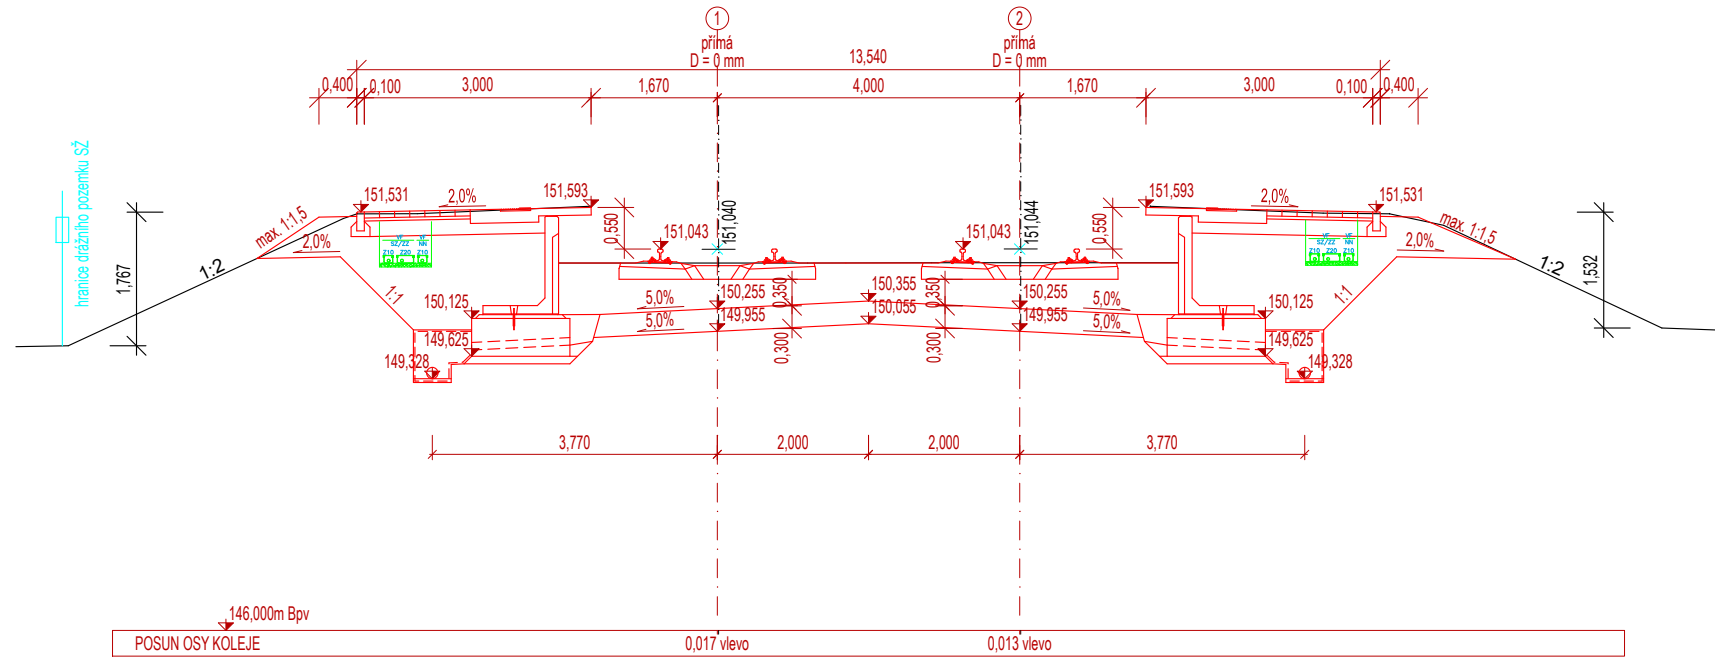


Řez č. 2 - km 492,625

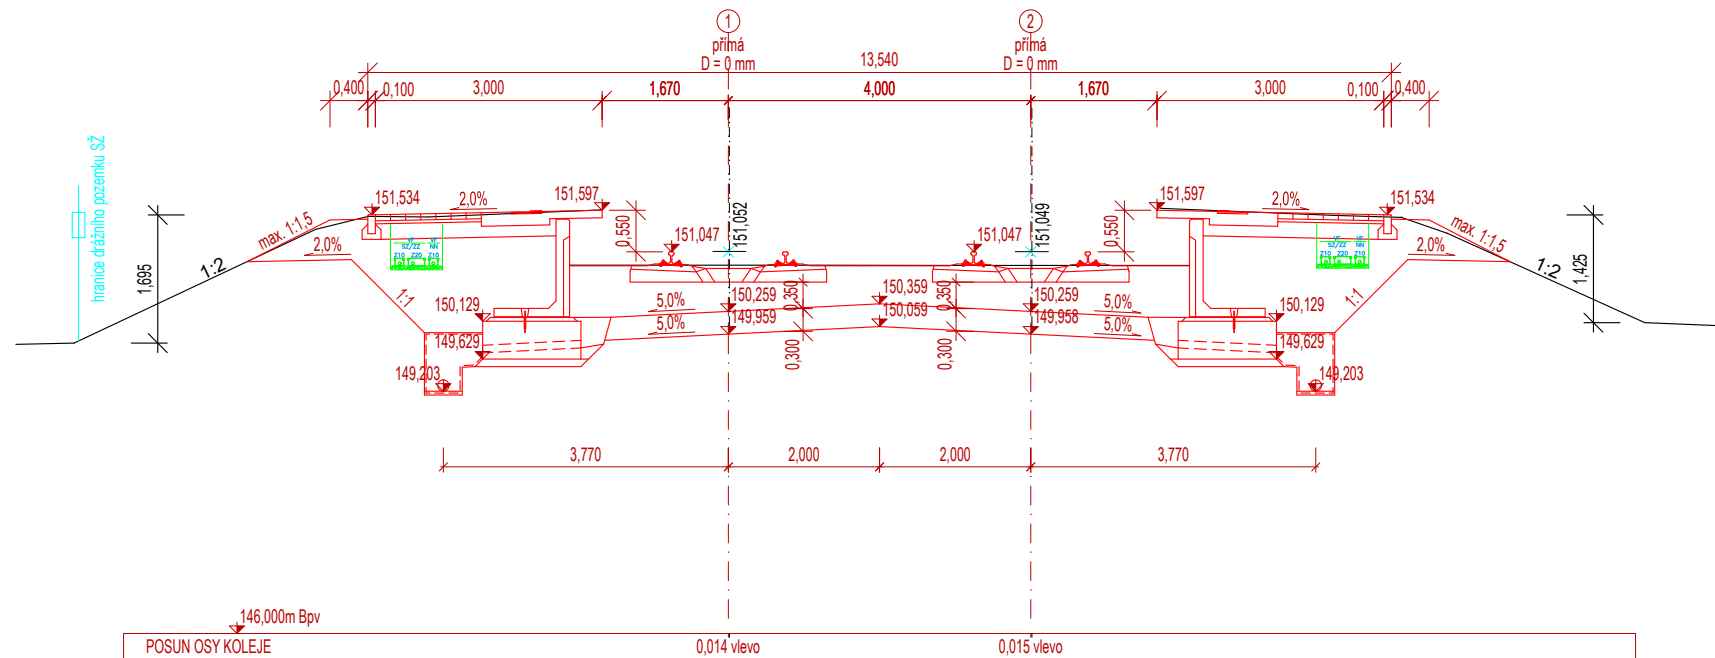


Řez č. 3 - km 492,650

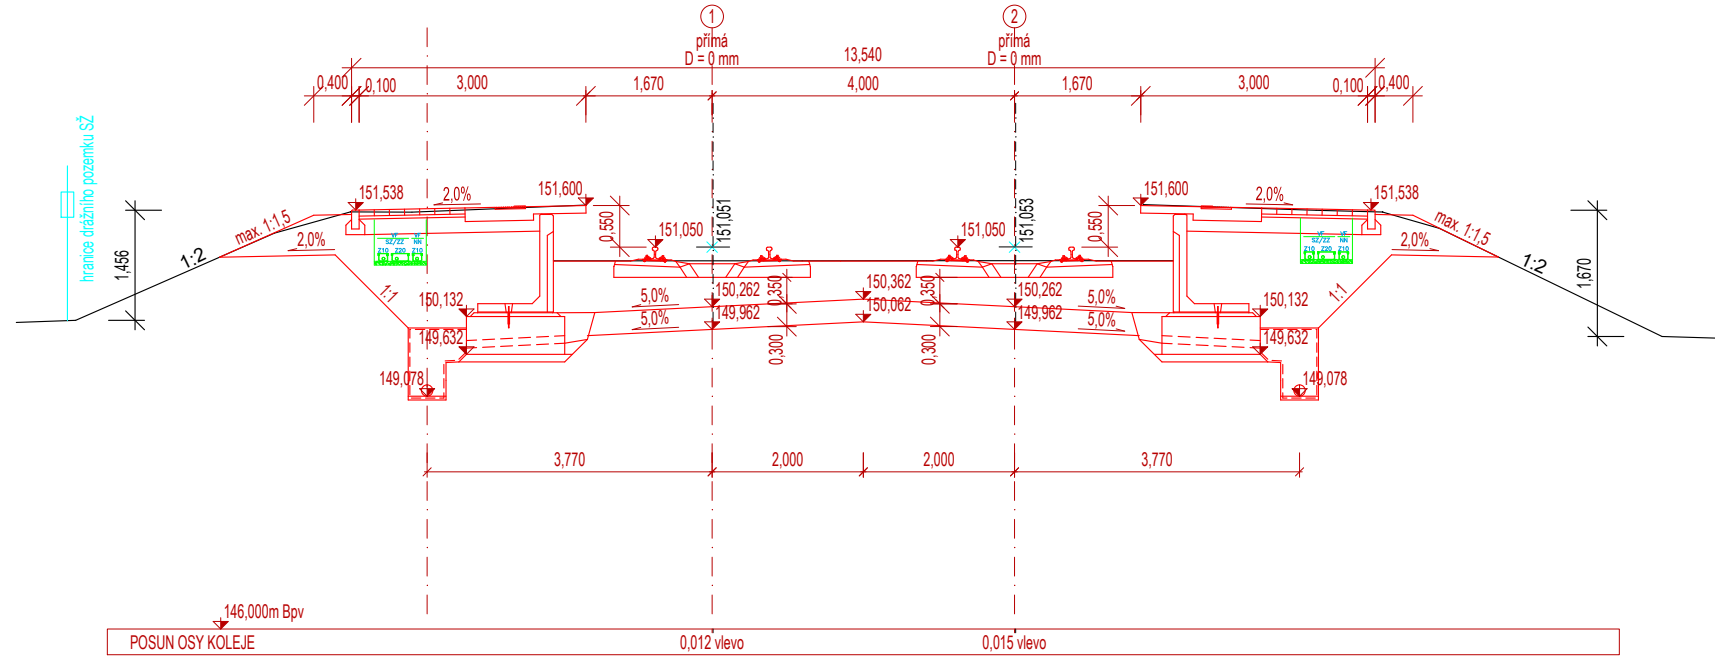


Řez č. 4 - km 492,675

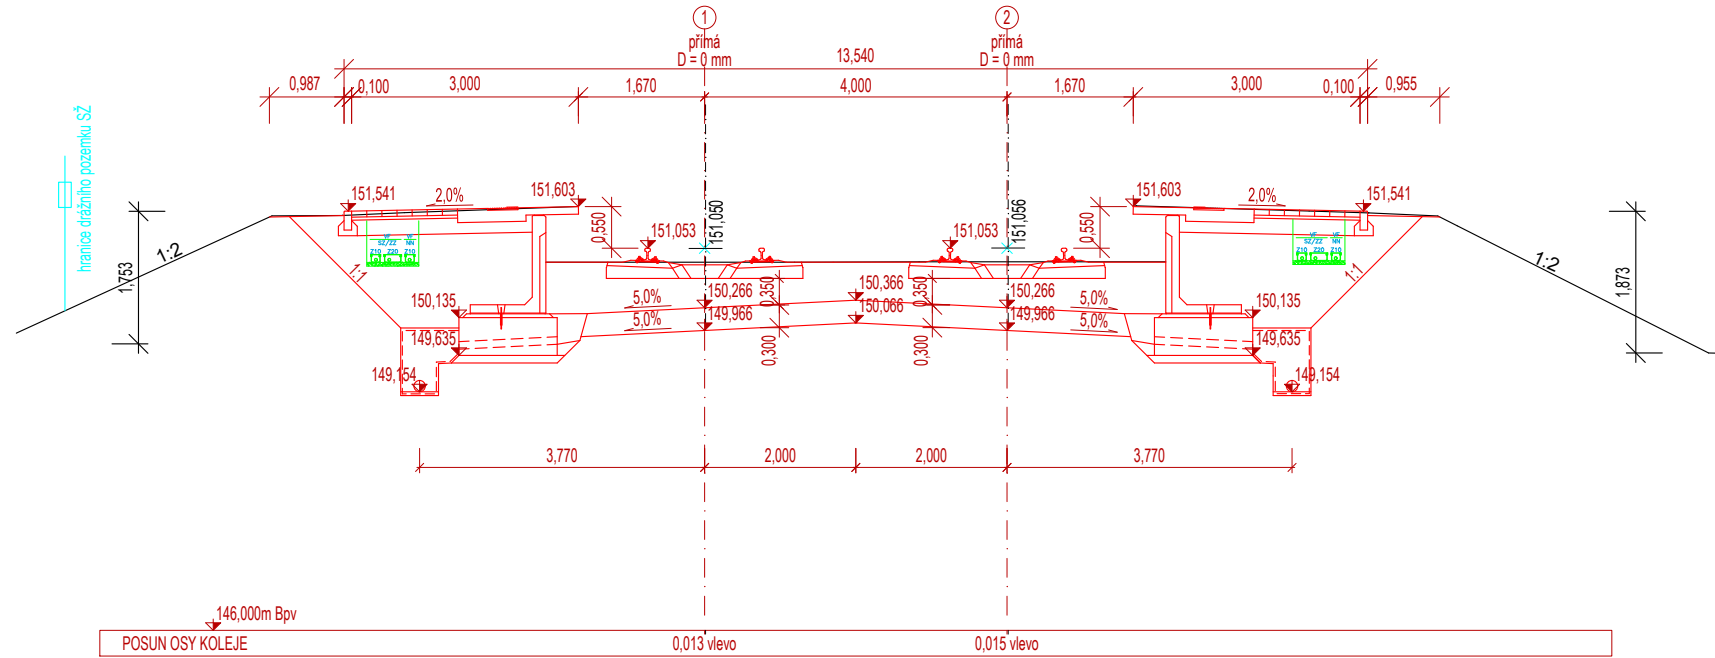

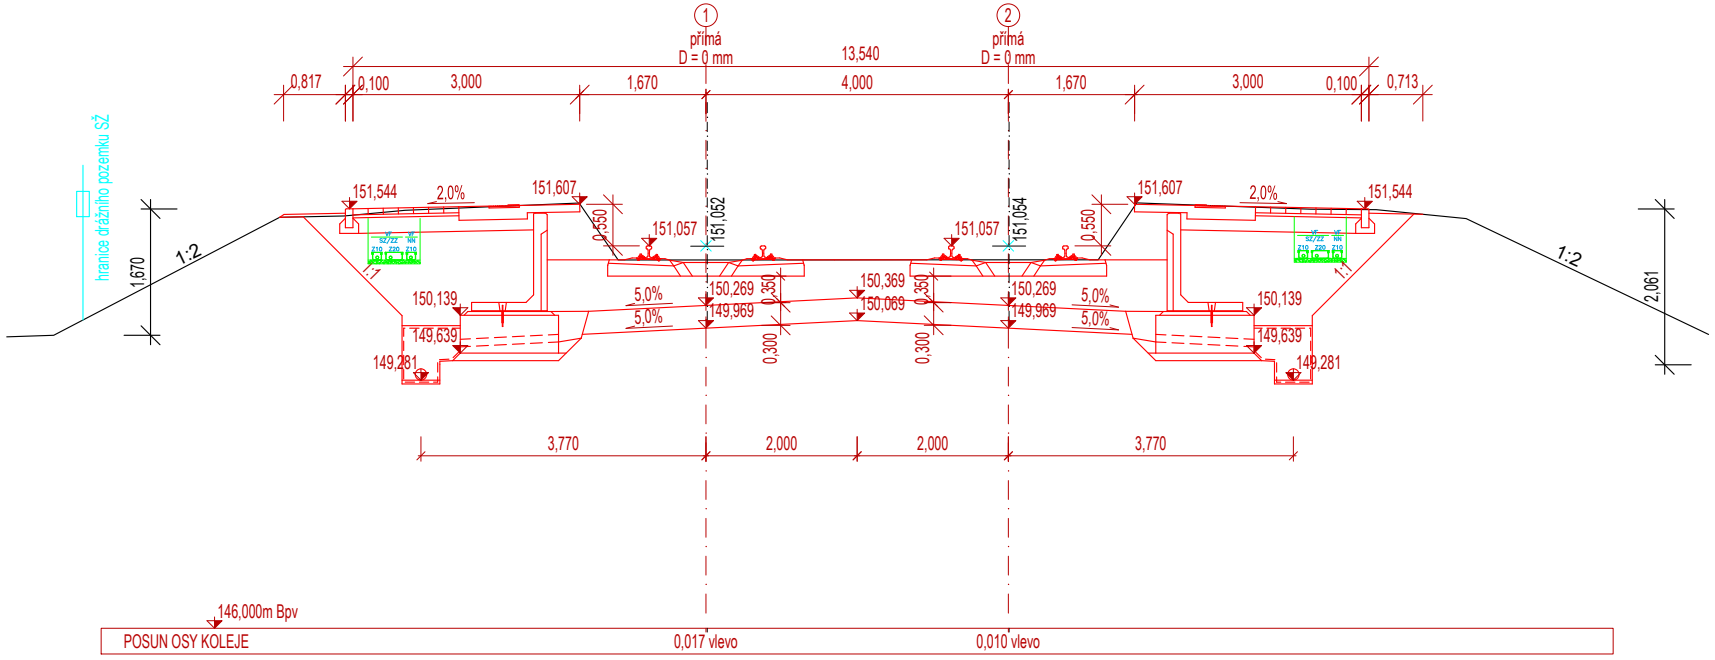


Řez č. 5 - km 492,700

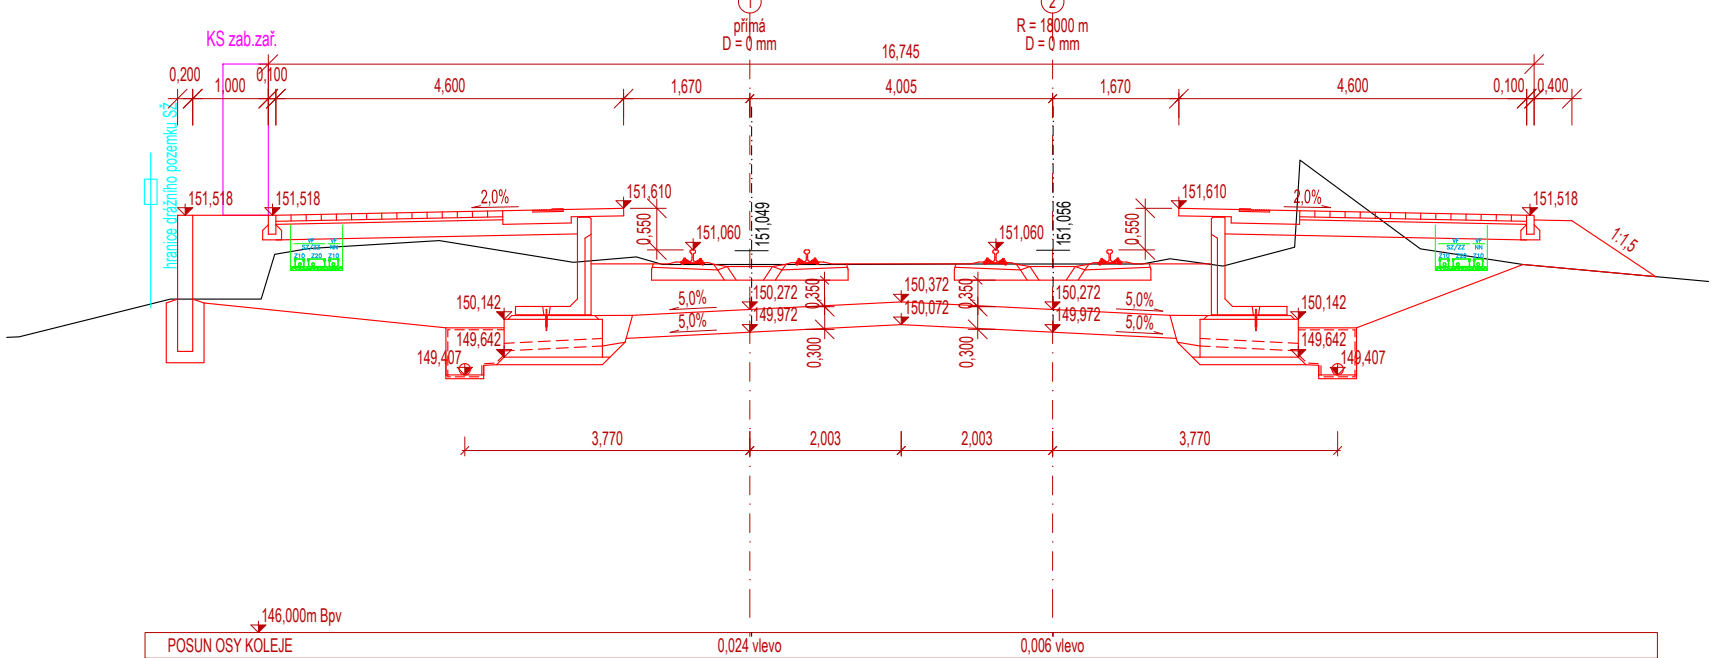

Řez č. 6 - km 492,725

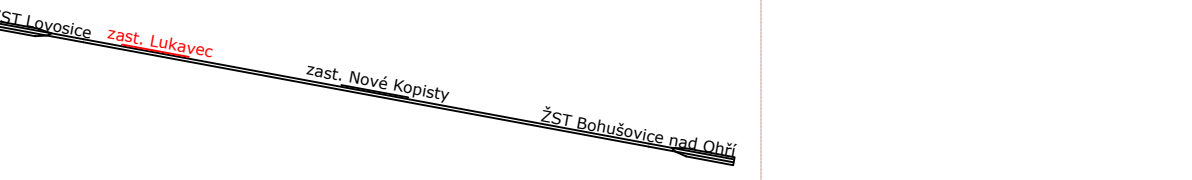

|   |  |  |                             |
|---|--|--|-----------------------------|
|  <div>EVROPSKÁ UNIE<br/>Evropské strukturální a investiční fondy<br/>Operační program Doprava</div> |  |  <div>Ministerstvo dopravy<br/>Státní fond dopravní infrastruktury</div> |                             |
| Jiná ověření:   |  | Paré:  |                             |
| Orientační schéma:  |  | Razítko oprávněné osoby:   |                             |
|    |  |  |                             |
| Revize:   |  | Datum:   | Popis:                      |
| 000   | 30.09.2023                                       | Definitivní odevzdání dokumentace  | Kontroloval:                |
|   |  |  | Ing. Dominik Mojžíšek       |
|   |  |  |                             |
|   |  |  |                             |
| Stavebník/Investor:   |  | Správa železnic, státní organizace   |                             |
| Adresa:   |  | Dlážděná 1003/7, 110 00 Praha 1  |                             |
| Zástupce investora:   |  | Stavební správa východ   |                             |
| Adresa:   |  | Nerudova 1, 779 00 Olomouc   |                             |
| Zhotovitel díla:  |  | EXprojekt s.r.o.   |                             |
| Adresa:   |  | Heršpická 758/13, 619 00 Brno  |                             |
| Kontakt:  |  | T: +420 533 312 000<br>E: info@exprojekt.cz  |                             |
| Zhotovitel objektu:   |  | EXprojekt s.r.o.   |                             |
| Adresa:   |  | Heršpická 758/13, 619 00 Brno  |                             |
| Kontakt:  |  | T: +420 533 312 000<br>E: info@exprojekt.cz  |                             |
| Hlavní projektant (HIP):  |  | Ing. Petr Jemelka Ing. Dominik Mojžíšek  |                             |
| Specialista:  |  | -  |                             |
| Název stavby/akce:  | Sanace železničního spodku Lovosice - Bohušovice |  | Označení investora:         |
| Název části:  | Nástupiště                                       |  | S631500901                  |
| Název objektu/díle části:   | zast. Lukavec, nástupiště                        |  | Zakázka:                    |
|   |  |  | 2020-077                    |
|   |  |  | Označení části:             |
|   |  |  | D.2.1.2                     |
|   |  |  | Označení objektu/komplexu:  |
|   |  |  | SO 11-12-02                 |
| Název přílohy:  | Pracovní příčné řezy                             |  | Číslo přílohy (typ/pořadí): |
| Název dílčí části přílohy:  |  |  | 2. 041                      |
| Odpovědný projektant:   | Zpracovatel přílohy:                             | Měřítko:   | Stupeň dokumentace:         |
| Ing. Dominik Mojžíšek   | Ing. Radek Šíp                                   | 1:100  | DUSP+PDPS                   |
| Kraj:   | Katastrální území:                               | Formáty:   | Smluvní datum zpracování:   |
| Ústecký   | viz textová část                                 | 5 x A4   | 30.9.2023                   |
| Kódové označení přílohy:<br>S631500901_PDPS_D2102_SO111202_KX_2_041_000   |  |  |                             |