


Příčný řez přejezdem
M 1:50

PŘÍČNÝ ŘEZ PŘEJEZDEM kolmo k ose koleje č.1 v ose komunikace
km 490,634 496

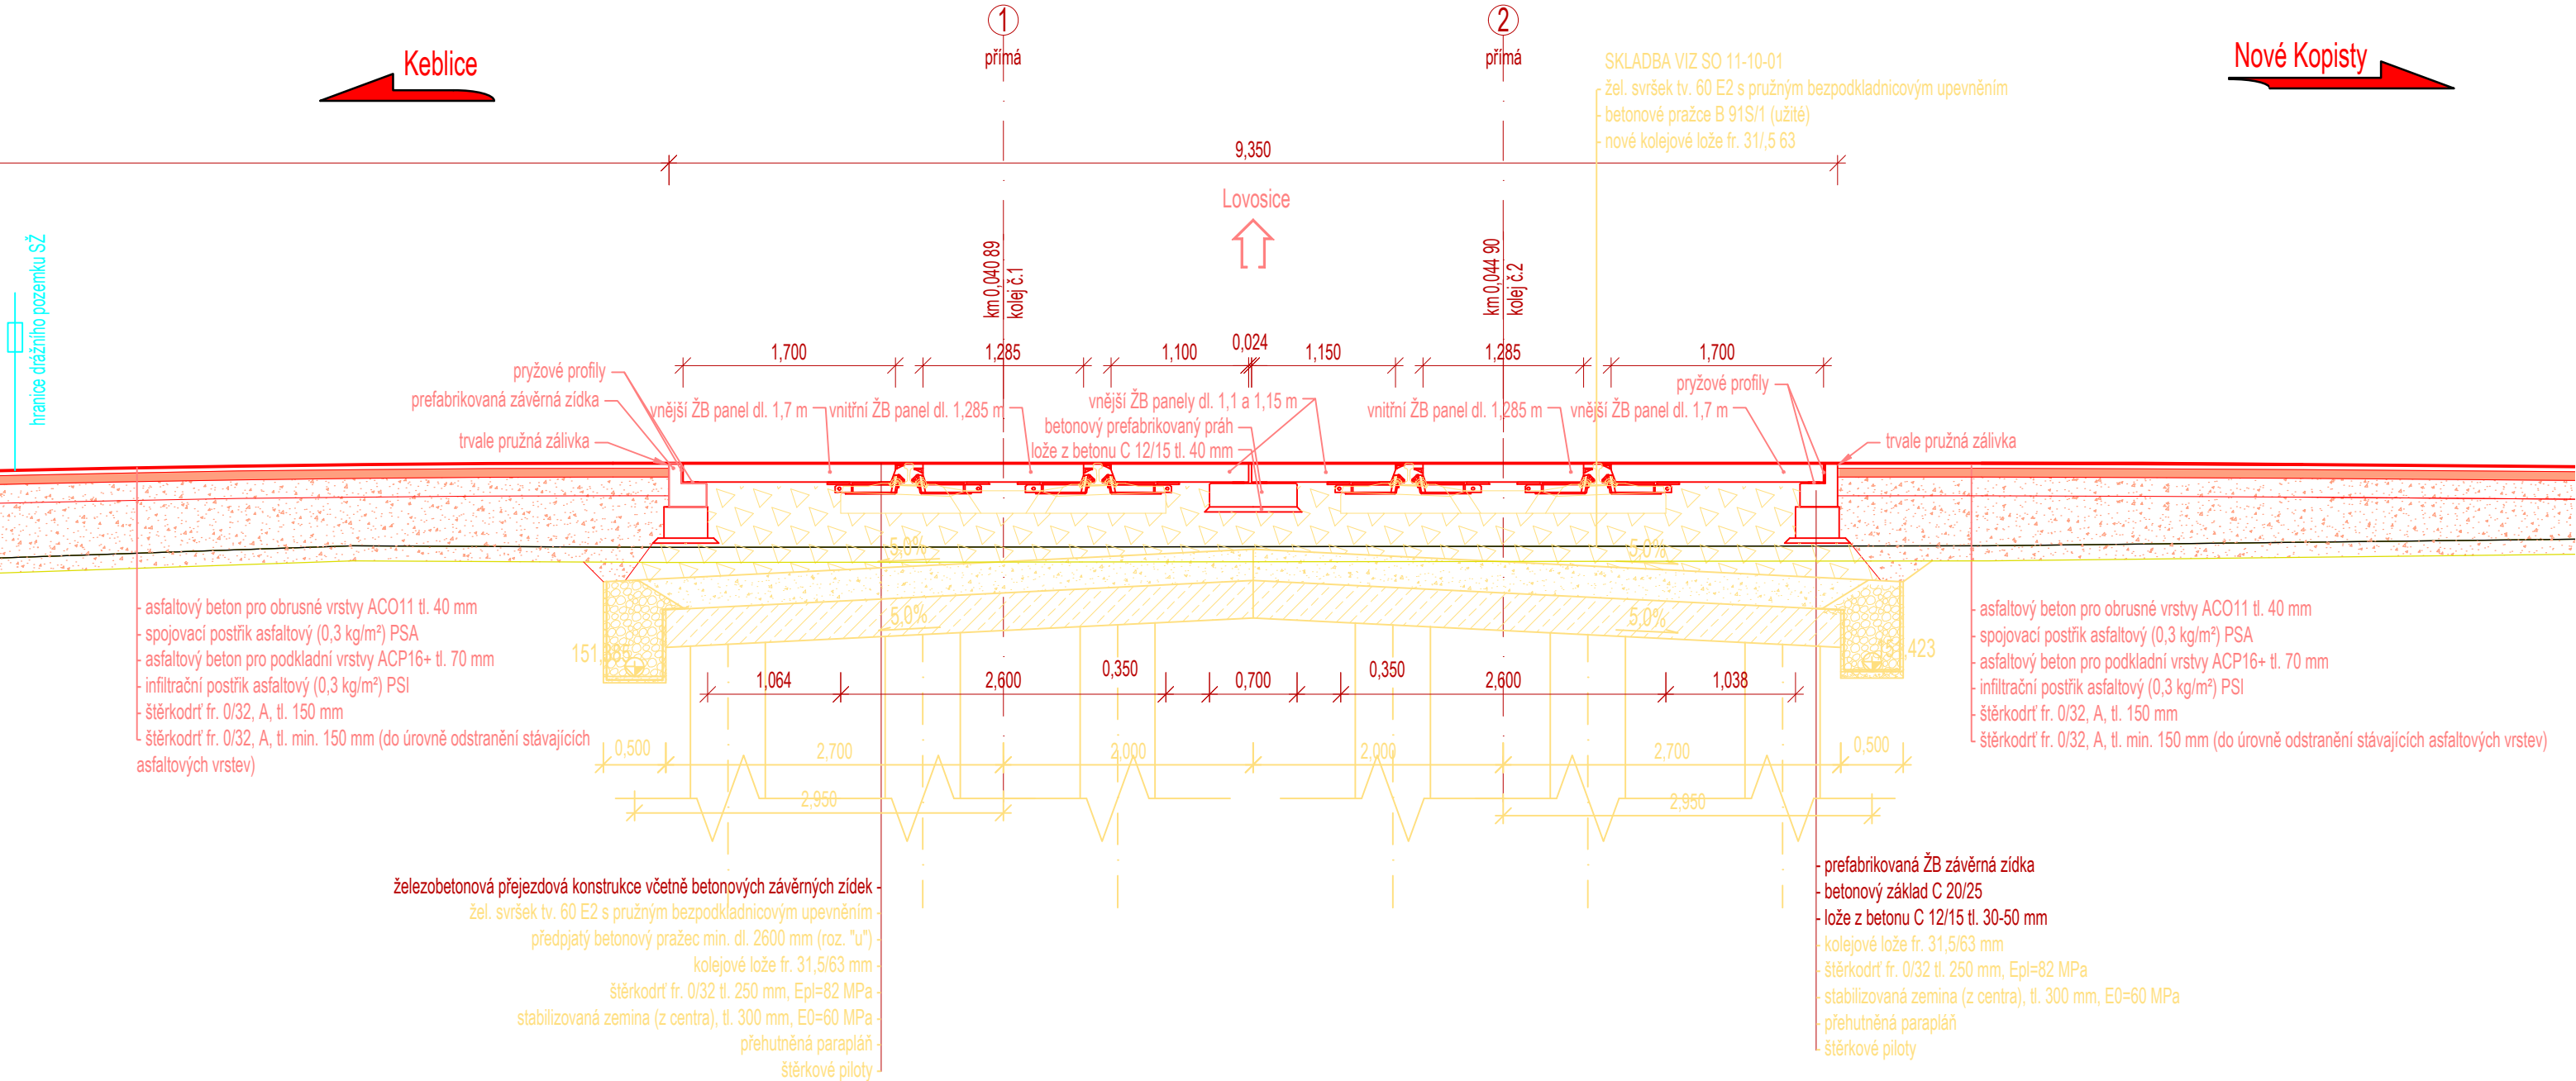

EVROPSKÁ UNIE
Evropské strukturální a investiční fondy
Operační program Doprava

Ministerstvo dopravy
Státní fond dopravní
infrastruktury

Jiná ověření:

Paré:


Orientační schéma:



Razítko oprávněné osoby:



Podpis: Datum:

Revize:	Datum:	Popis:	Kontroloval:
000	30.09.2023	Definitivní odevzdání dokumentace	Ing. Josef Marek

Stavebník/Investor:	Správa železnic, státní organizace	
Adresa:	Dlážděná 1003/7, 110 00 Praha 1	
Zástupce investora:	Stavební správa západ	
Adresa:	Ke Štvanici 656/3, 186 00 Praha 8	

Zhotovitel díla:	EXprojekt s.r.o.	
Adresa:	Heršpická 758/13, 619 00 Brno	
Kontakt:	T: +420 533 312 000 E: info@exprojekt.cz	
Zhotovitel objektu:	EXprojekt s.r.o.	
Adresa:	Heršpická 758/13, 619 00 Brno	
Kontakt:	T: +420 533 312 000 E: info@exprojekt.cz	

Hlavní projektant (HIP):	Ing. Petr Jemelka	Ing. Dominik Mojžíšek	Specialista: -
--------------------------	--------------------------	------------------------------	----------------

Název stavby/akce:	Sanace železničního spodku Lovosice - Bohušovice		Označení investora: S631500901
			Zakázka: 2020-077
Název části:	Přejezdy a přechody		Označení části: D.2.1.3
Název objektu/dílčí části:	Žel. přejezd v km 490,649 (P2417)		Označení objektu/komplexu: SO 11-13-01
Název přílohy:	Příčný řez přejezdem		Číslo přílohy (typ/pořadí): 2. 031
Název dílčí části přílohy:			Stupeň dokumentace: DÚSP+PDPS
Odpovědný projektant:	Zpracovatel přílohy: Ing. Dominik Mojžíšek	Měřítko: 1:50 Formáty: 3 x A4	Smluvní datum zpracování: 30.09.2023
Kraj: Ústecký	Katastrální území: viz textová část	TUDU: 0801 26	

Kódové označení přílohy:
S631500901_PDPS_O2103_SO111301_XX_2_031_000