

č.výkresu: JemREM

č.listu: 5/

dne: 7.7.2016

vypracoval: Řiháček

opravil:


opravil dne:

č.složky:

Jemnicediv>

REMDiv>

VB chodbadiv>

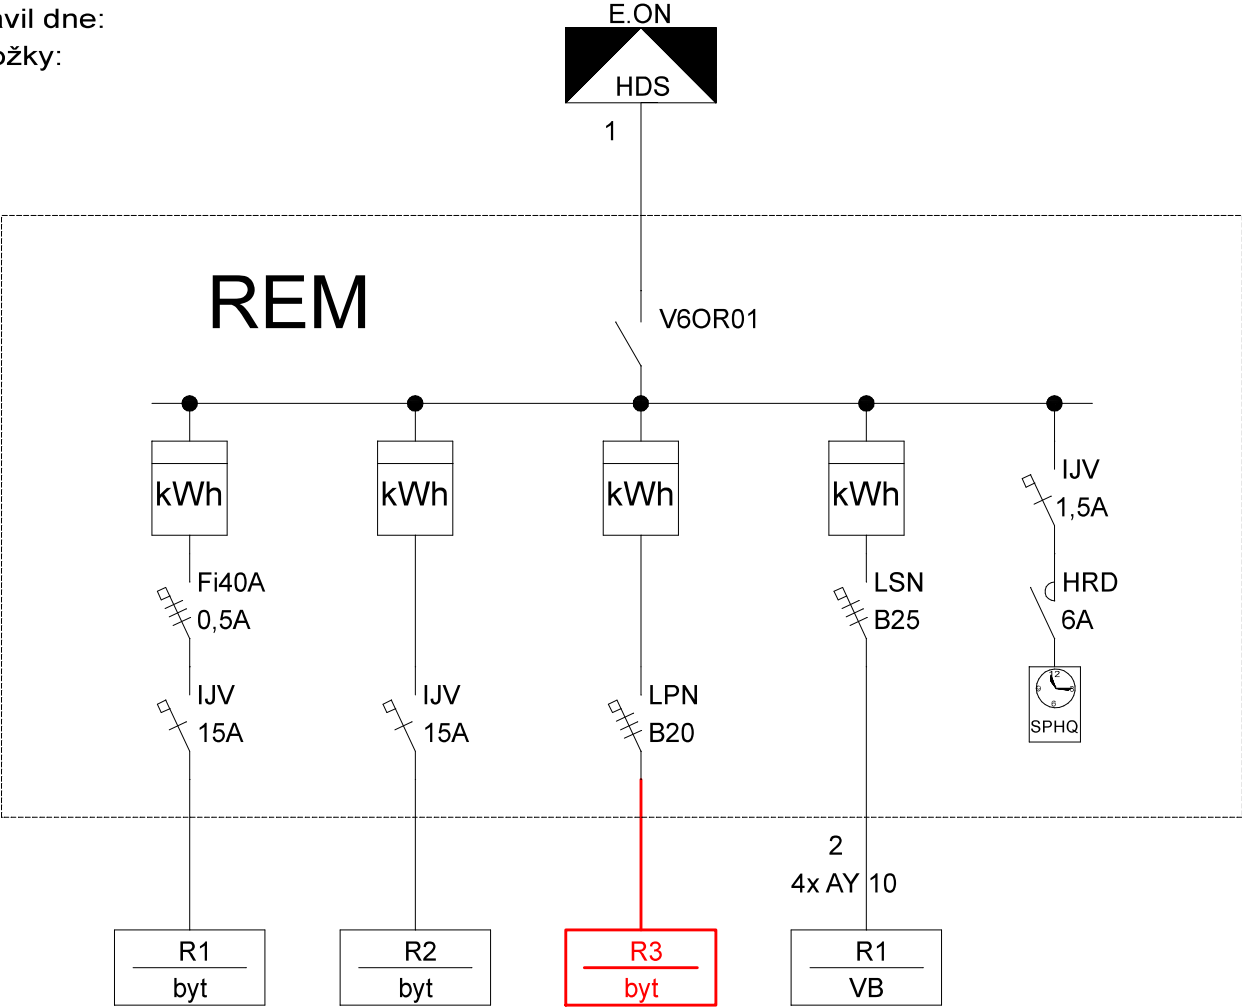

LEGENDA

— NOVÉ VEDENÍ A ROZVODNÉ SKŘÍNĚ

| | | | | | |
|--|-----------------------|---|----------|--------------------------------|-------|
| Název akce: OPRAVA VYTÁPĚNÍ BYTŮ VÝPRAVNÍ BUDOVY A OPRAVA VNITŘNÍCH POVRCHŮ BYTU V 2 NP V K.Ú. JEMNICE | | Investor: <div> SPRÁVA ŽELEZNIC</div> Správa železnic, státní organizace Oblastní ředitelství Brno Kounicova 26, 611 43 Brno | | | |
| Odpovědný projektant: | Ing. Tomáš Neugebauer | Datum: | 10/ 2022 | Zakázka č.: | |
| Vypracoval: | Ing. Tomáš Neugebauer | Formát: | 2 x A4 | | SO-01 |
| Stupeň dokumentace: Dokumentace pro STAVEBNÍ ŘÍZENÍ | | | | | |
| Obsah výkresu: SCHÉMA ZAPOJENÍ ROZVÁDĚČŮ | | Měřítko 1:100 | | Č. výkresu: D 1.4.02 | |