



HORNÍ CEREKEV

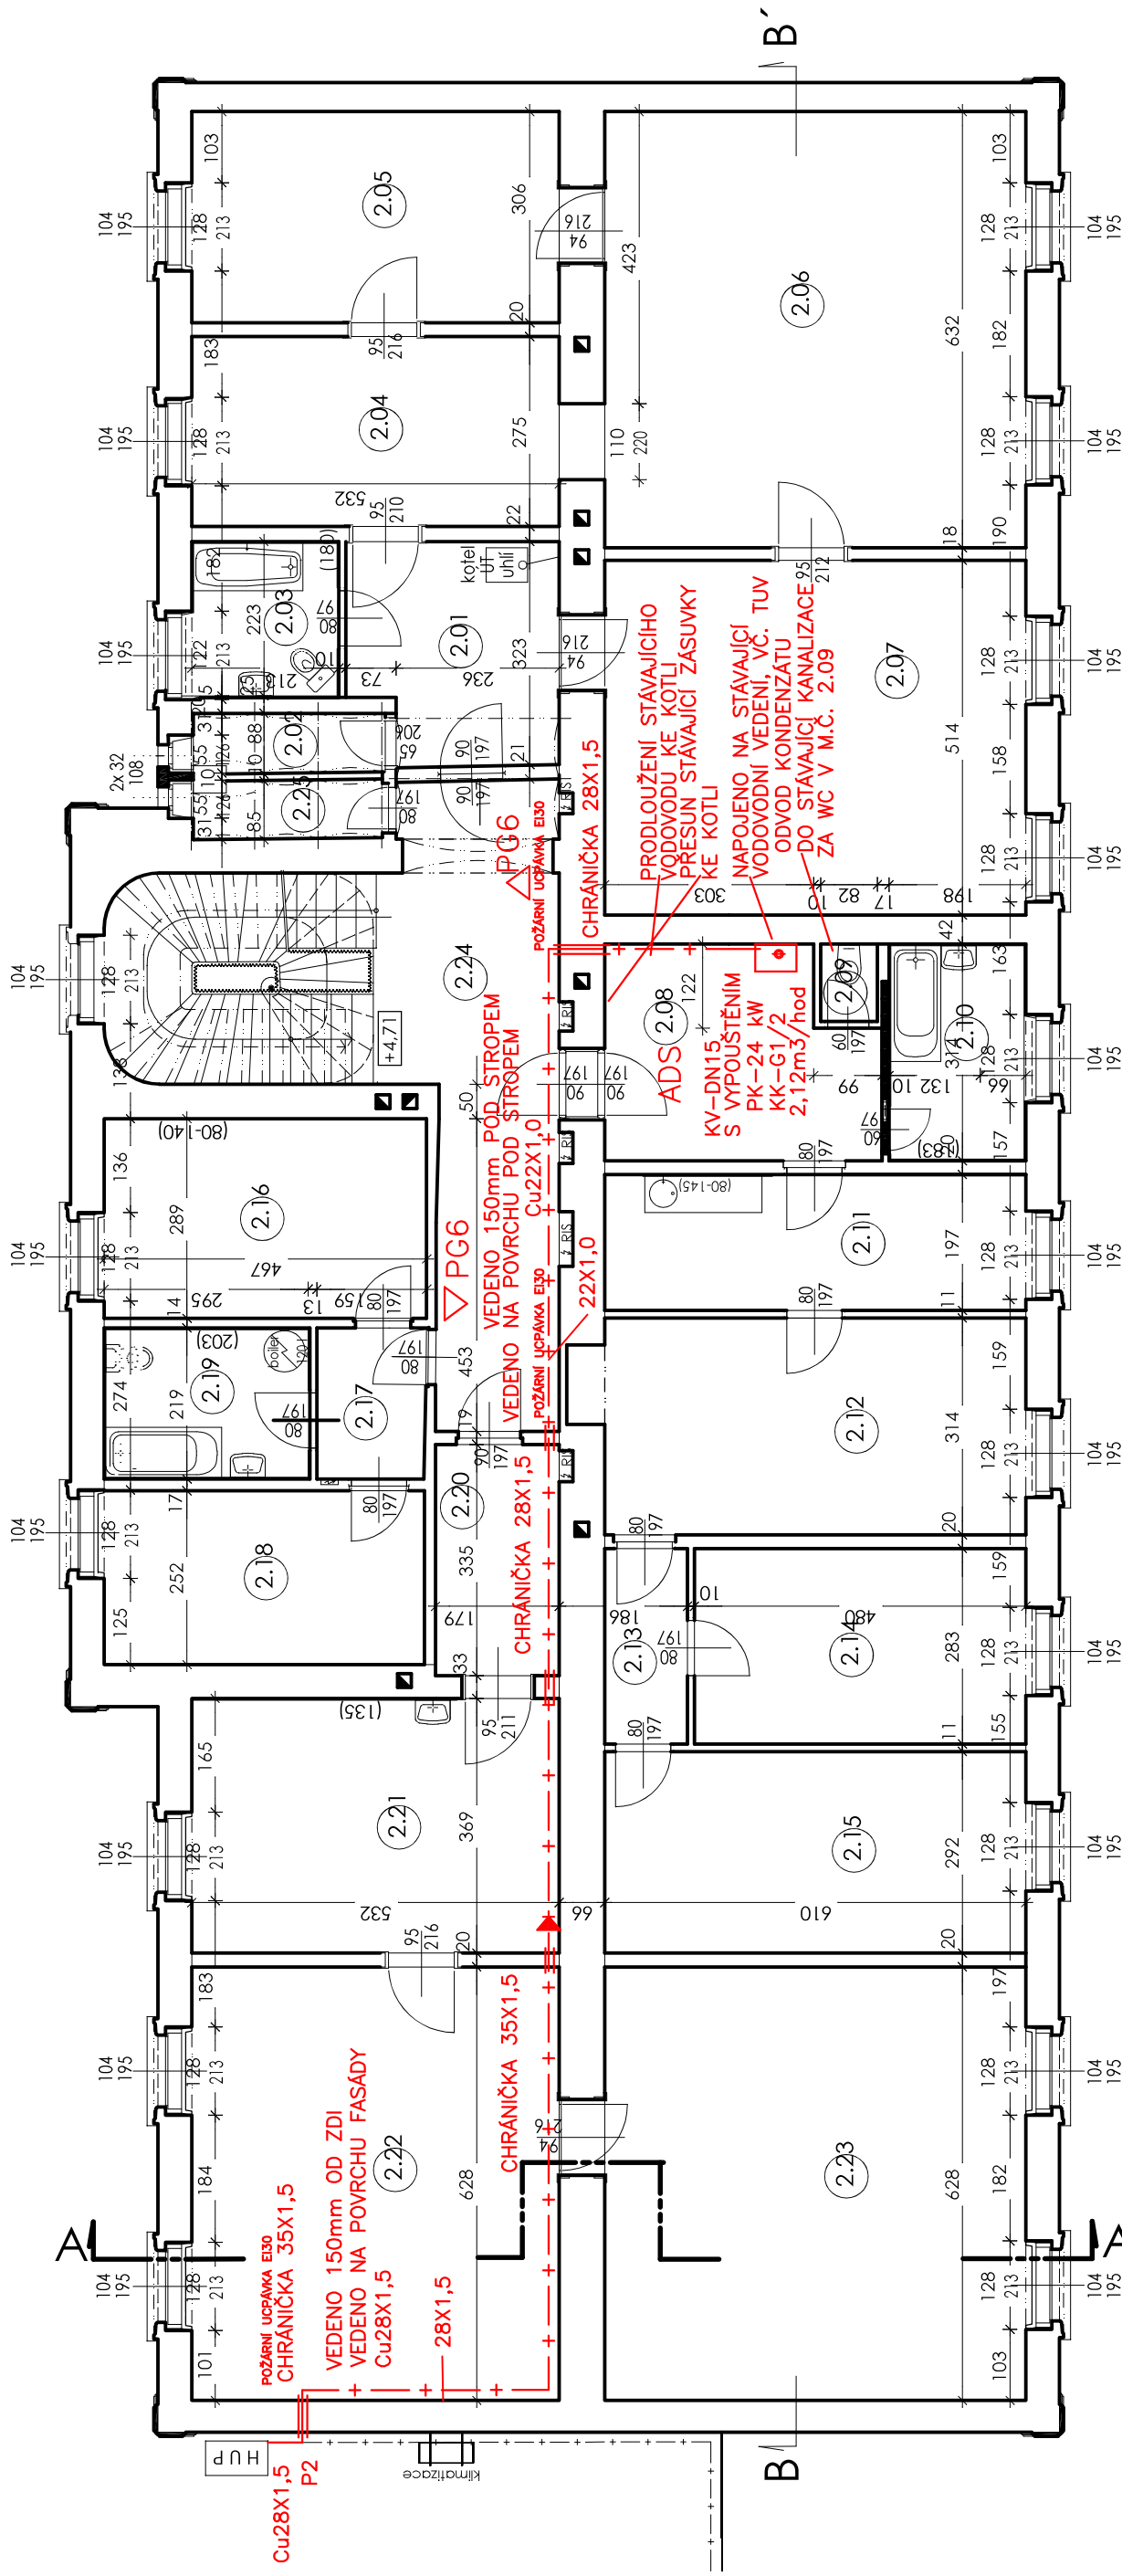

▽ PG6 přenosný hasící přístroj
ADS zařízení autonomní detekce a signalizace

OZN.	MÍSTNOST	PLOCHA m ²	SV.V. m	V. PODL.	POVRCH PODLAHY
2.01	BYTI - VSTUPNÍ CHODBA		9,33	3,19	KER. DLAŽBA 30×30
2.02	BYTI - SPÍŽ		2,35	3,20-3,26	DLAŽBA
2.03	BYTI - KOUPELNA		4,92	3,20	KER. DLAŽBA 30×30
2.04	BYTI - KUCHYNĚ		14,73	3,27	PVC
2.05	BYTI - POKOJ I		17,11	3,30	DŘEV. PRKNA
2.06	BYTI - POKOJ II		38,79	3,27	DŘEV. PRKNA
2.07	BYTI - POKOJ III		32,23	3,23	DŘEV. PRKNA
2.08	BYT II - VSTUPNÍ CHODBA		11,50	3,14	KER. DLAŽBA 15x15
2.09	BYT II - WC		0,92	3,14	KER. DLAŽBA 15x15
2.10	BYT II - KOUPELNA		6,22	3,22	KER. DLAŽBA 15x15
2.11	BYT II - KUCHYNĚ		12,02	3,16	KOBEREC
2.12	BYT II - POKOJ I		19,88	3,17	KOBEREC
2.13	BYT II - CHODBA		3,40	3,17	PVC+KOBEREC
2.14	BYT II - POKOJ II		13,58	3,13	KOBEREC
2.15	BYT II - POKOJ III		17,81	3,13	KOBEREC
2.16	NOCLEŽNÝ - POKOJ I		13,60	3,19	PVC
2.17	NOCLEŽNÝ - VSTUP. CHODBA		3,61	3,19	KER. DLAŽBA 30×30
2.18	NOCLEŽNÝ - POKOJ II		11,71	ø	ø (NEPŘÍSTUPNÝ)
2.19	NOCLEŽNÝ - SOC. ZÁZEMÍ		6,53	3,24	KER. DLAŽBA 20×20
2.20	KANCELÁŘ SŽ		6,08	3,17	KER. DLAŽBA 15×15
2.21	KANCELÁŘ SŽ		19,74	3,25	PRKNA+PVC
2.22	KANCELÁŘ SŽ		33,61	3,25	PRKNA
2.23	KANCELÁŘ SŽ		39,24	3,28	PRKNA
2.24	SCHODIŠTĚ - CHODBA		20,11	3,21	KER. DLAŽBA 15×15
2.25	WC		2,31	3,20-3,26	KER. DLAŽBA 15×15

Název akce: OPRAVA VYTÁPĚNÍ BYTU VÝPRAVNÍ BUDOVOY HORNÍ CERKEV č.p. 193 PBŘ		Investor: <div>SPRÁVA ŽELEZNIC</div> Správa železnic, státní organizace Oblastní ředitelství Brno Kounicova 26, 611 43 Brno		
Odpovědný projektant:	Ing. Václav Maršálik	Datum:	02 / 2024	Zakázka č.:
Vypracoval:	Ing. Václav Maršálik	Formát:	2 x A4	
Stupeň dokumentace: Dokumentace pro provedení stavby				
Obsah výkresu:	PŮDORYS 2.NP PBŘ	Měřítko	1:100	Č. výkresu: D 1.1.02