


# Informativní zákres sítí **elektro** k žádosti 26294077

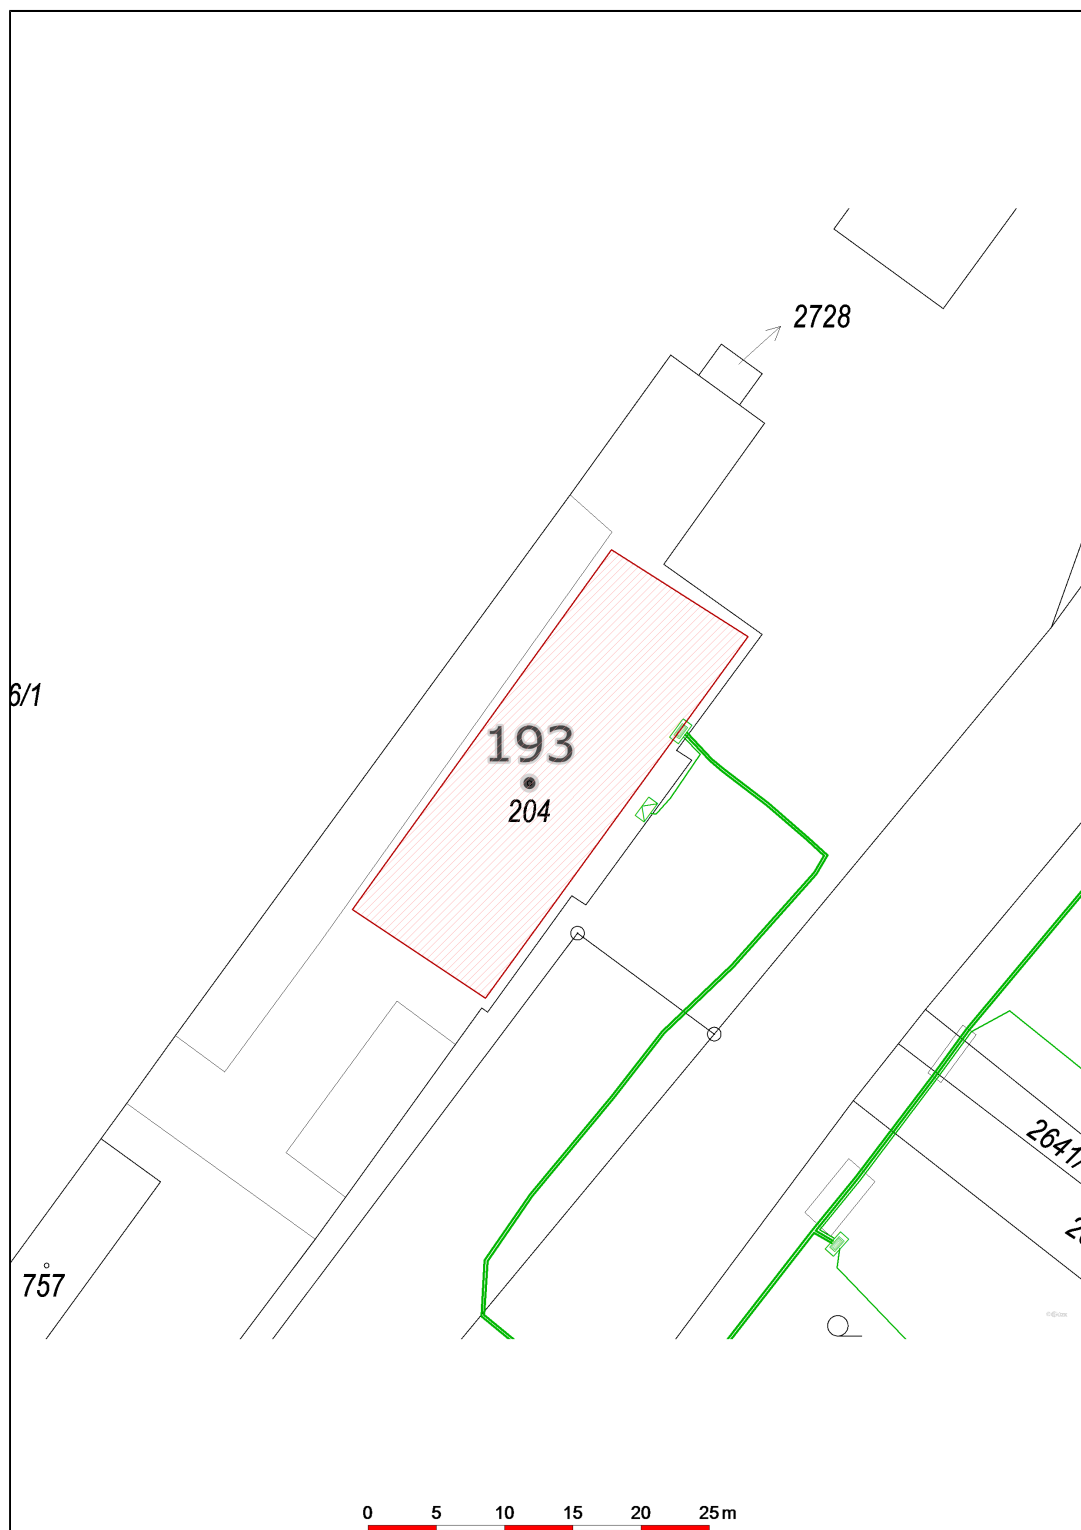

Datum 16.02.2024

**eg.d**

001

EG.D, a.s.  
Lidická 1873/36, Černá Pole, 602 00 Brno