

			ČÍSLO SOUPRAVY:
REVIZE Č.	DATUM	ZMĚNA	

JICOM, spol. s r.o.
Jarní 1116/50
614 00 Brno




SUDOP BRNO, spol. s r.o.
Kounicova 26
611 36 Brno

OBJEDNAVATEL:	Správa železnic, státní organizace, Oblastní ředitelství Brno, Kounicova 26, 611 43 Brno		tel. : +420 972 625 804 E-mail: sudop@sudop-brno.cz	
PROFESNÍ SKUPINA:	24 SILNOPROUD	VEDOUČÍ PROF. SKUPINY ING. JAN ZÁŘECKÝ	GENERÁLNÍ ŘEDITEL ING. KAMIL CHMELA	
ODPOVĚDNÝ PROJ. ZAKÁZKY ING. JAN ZÁŘECKÝ <i>Galucef</i>	ODPOVĚDNÝ PROJ. PS, SO ING. JAN ZÁŘECKÝ	NAVRHL, VYPRACOVAL ANTON MATULA	KONTROLOVAL ING. PETR KORTYŠ	
KRAJ : VYSOČINA	POVĚŘENÝ OÚ : JEMNICE		STUPEŇ : PDPS	
OPRAVA VYTÁPĚNÍ BYTŮ VÝPRAVNÍ BUDOVY A OPRAVA VNITŘNÍCH POVRCHŮ BYTU V 2 NP V K.Ú. JEMNICE			ZAK. ČÍSLO 21143-01-0523	ARCH. ČÍSLO 2023240002
			MĚŘÍTKO	POČET FORMÁTŮ
			DATUM: 04/2023	
			ČÁST DOKUM.	PŘÍLOHA 2
Schéma bytového rozvaděče R2				

3NPE AC 50Hz, 400/230V
TN-C-S
L1, L2, L3

R2

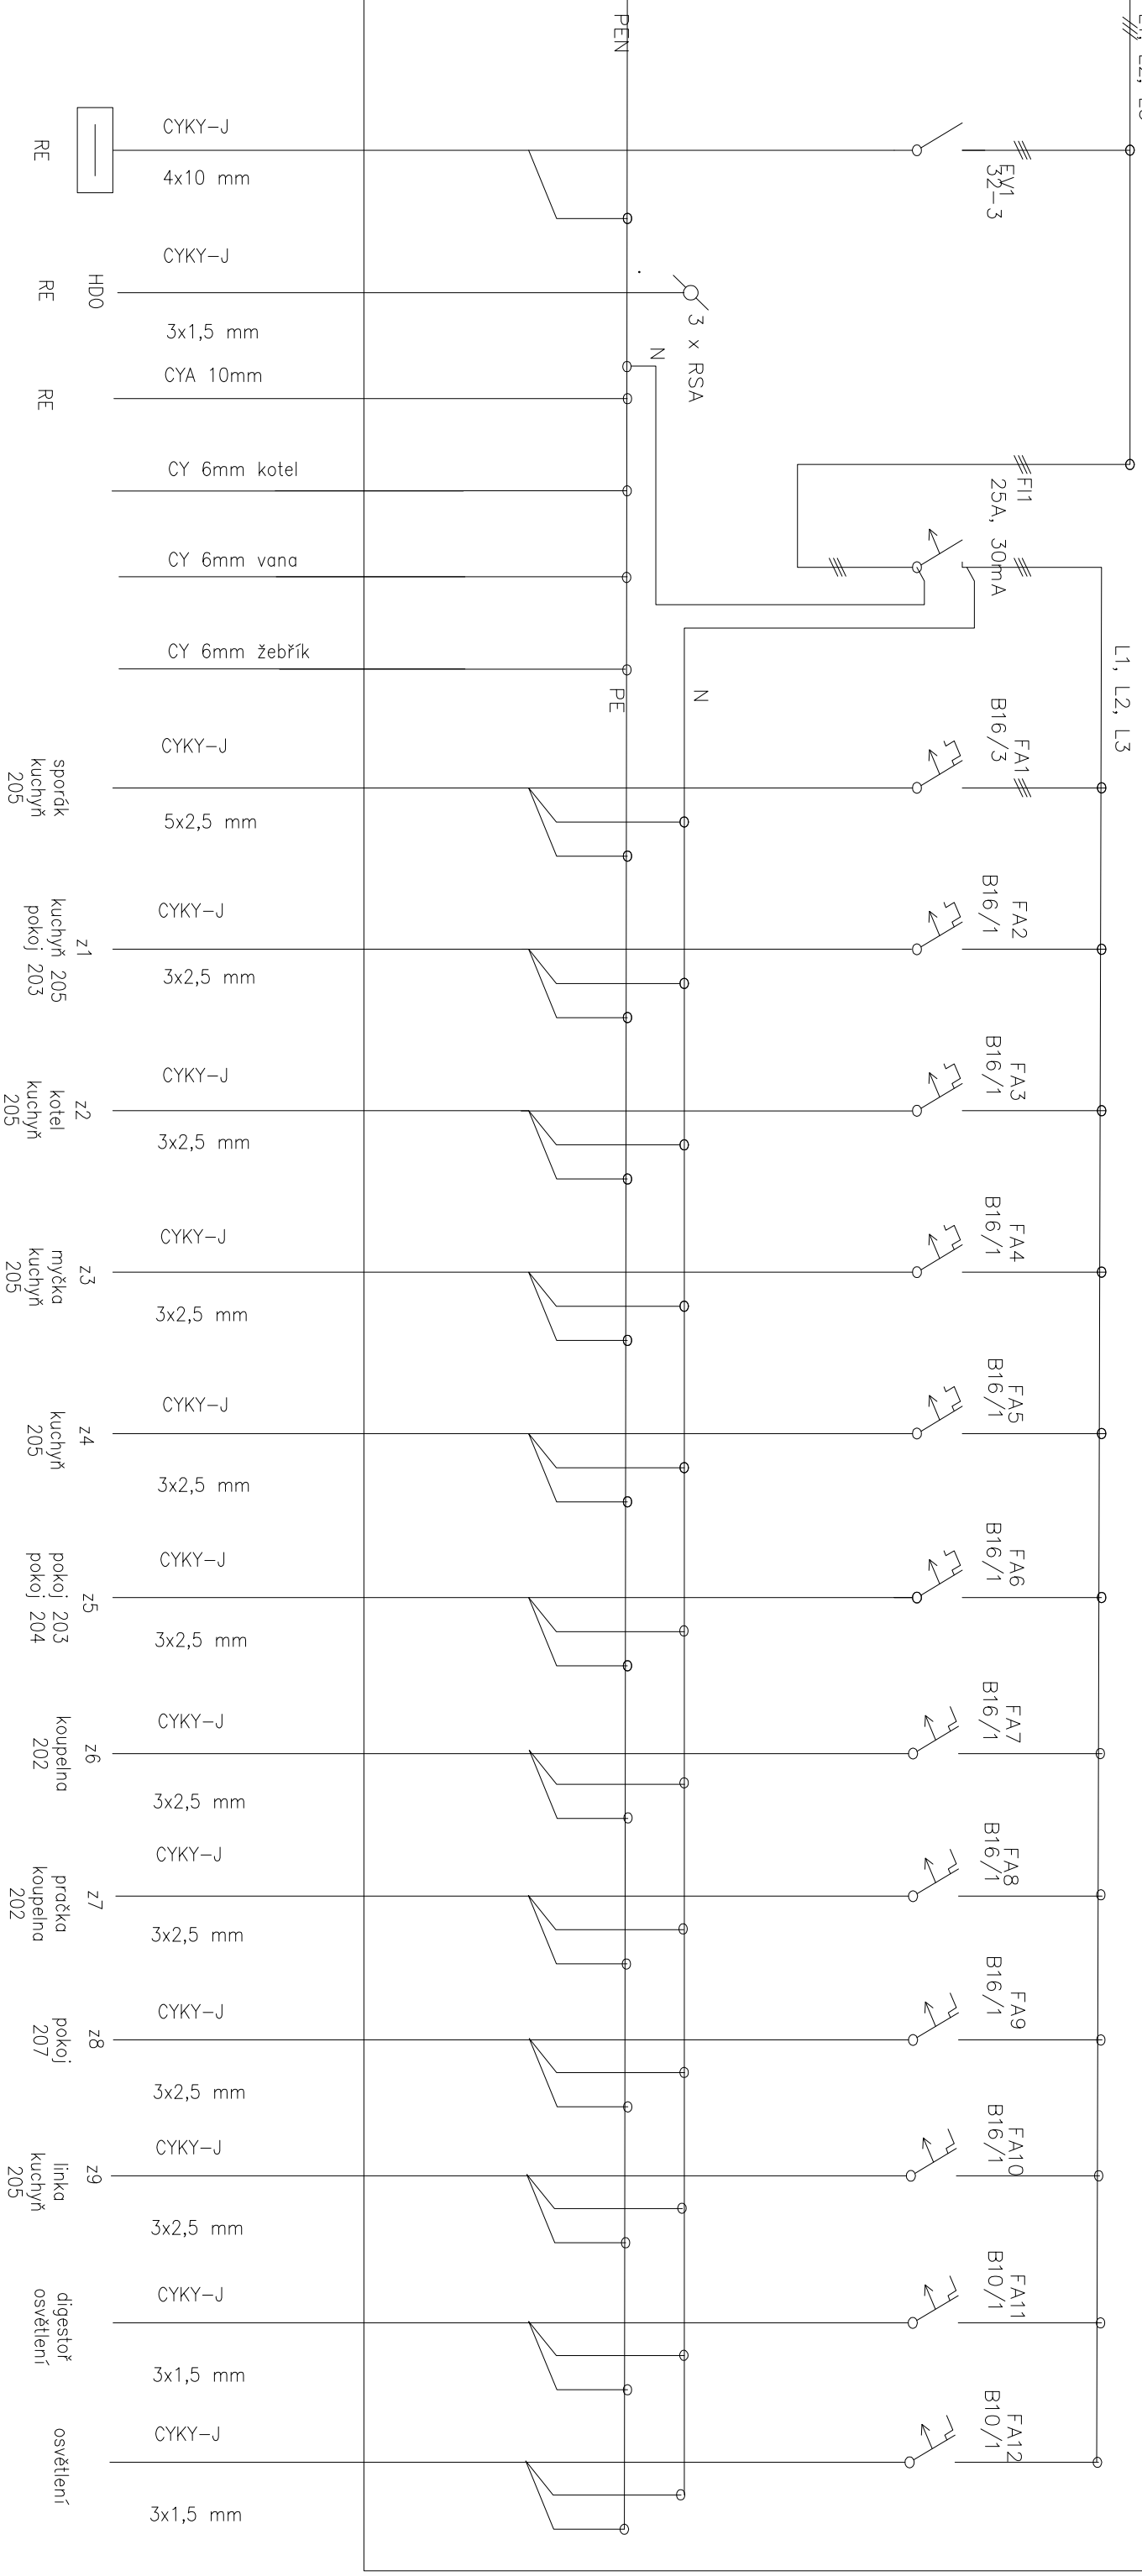

POZNÁMKA :

1.Provedení RB:

RZG-Z-4S56 OEZ:40560

Krytí:
Prostředí:

IP 40/20
Normální

Ochr. při poruše :
Napěťové soustavy:

Automatickým odpojením od zdroje v síti TN a izolací
3N PE AC 50 Hz 400V / TN-C-S

