


			ČÍSLO SOUPRAVY:
REVIZE Č.	DATUM	ZMĚNA	

**JICOM, spol. s r.o.**  
**Jarní 1116/50**  
**614 00 Brno**



**SUDOP BRNO, spol. s r.o.**  
**Kounicova 26**  
**611 36 Brno**

OBJEDNAVATEL:	Správa železnic, státní organizace, Oblastní ředitelství Brno, Kounicova 26, 611 43 Brno		tel. : +420 972 625 804 E-mail: sudop@sudop-brno.cz	
PROFESNÍ SKUPINA:	24 SILNOPROUD	VEDOUČÍ PROF. SKUPINY ING. JAN ZÁŘECKÝ	GENERÁLNÍ ŘEDITEL ING. KAMIL CHMELA	
ODPOVĚDNÝ PROJ. ZAKÁZKY ING. JAN ZÁŘECKÝ <i>Galuch</i>	ODPOVĚDNÝ PROJ. PS, SO ING. JAN ZÁŘECKÝ	NAVRHL, VYPRACOVAL ANTON MATULA	KONTROLOVAL ING. PETR KORTYŠ	
KRAJ : VYSOČINA	POVĚŘENÝ OÚ : JEMNICE		STUPEŇ : PDPS	
OPRAVA VYTÁPĚNÍ BYTŮ VÝPRAVNÍ BUDOVY A OPRAVA VNITŘNÍCH POVRCHŮ BYTU V 2 NP V K.Ú. JEMNICE			ZAK. ČÍSLO 21143-01-0523	ARCH. ČÍSLO 2023240002
			MĚŘITKO	POČET FORMÁTŮ
			DATUM: 04/2023	
			ČÁST DOKUM.	PŘÍLOHA 4
Schéma hlavního domovního vedení				

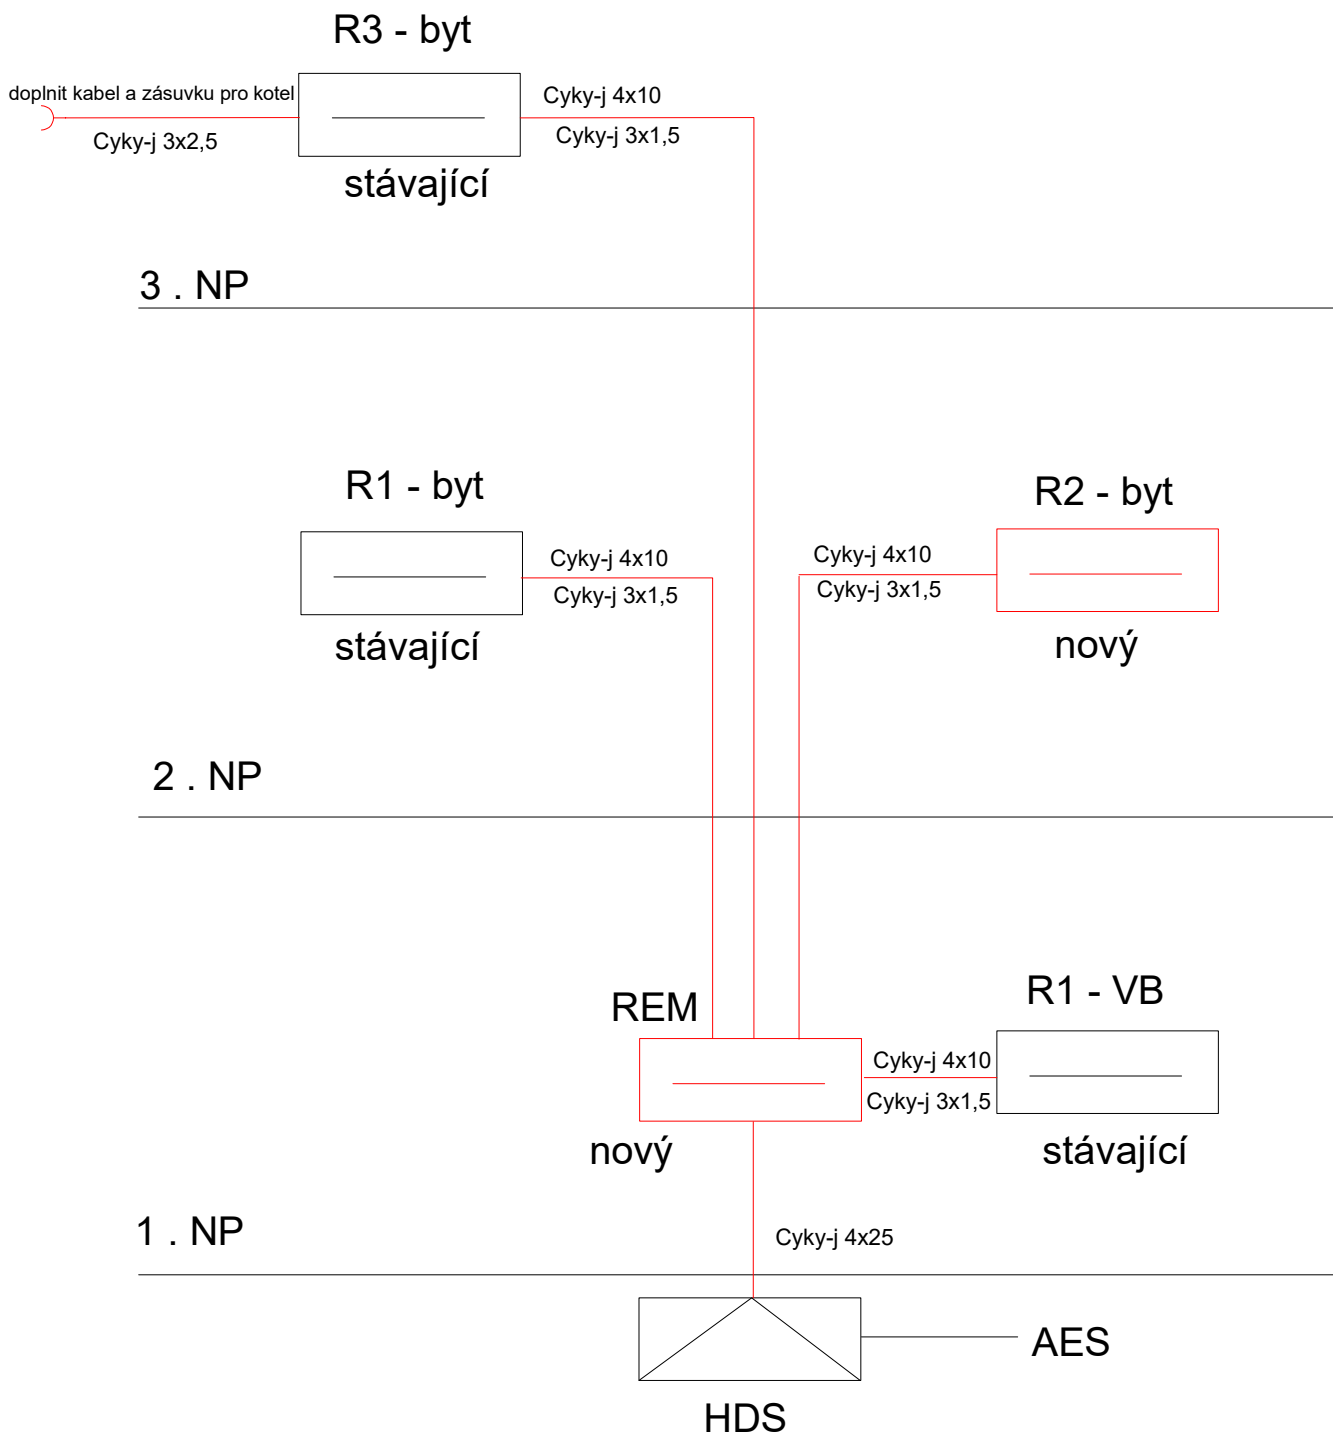

Vypracoval:	Jiří Štěpánek	ZHOTOVITEL:
ZMĚNĚNO OPROTÍ ZADÁNÍ		JICOM, spol. s r.o.
		Jarní 1116/50
		614 00 Brno
PROJEKTOVÁ DOKUMENTACE PROVÁDĚNÍ STAVBY		Datum: 5/2023

**JICOM, spol. s r. o.**

ZODP. PROJEKTANT:	Anton Matule	JICOM, spol. s r.o.
VYPRACOVAL:	Jiří Štěpánek	Jarní 1116/50
INVESTOR:	Správa železnic	IČO: 26946653

OPRAVA VYTÁPĚNÍ BYTŮ VÝPRAVNÍ BUDOVY  
A OPRAVA VNITŘNÍCH POVRCHŮ BYTU V 2 NP  
V K.Ú. JEMNICE

Schéma hlavního domovního vedení

ZAK. ČÍSLO	ARCH. ČÍSLO
MĚŘITVO 1:100	POČET FORMÁTŮ 2 x A4
DATUM: 5/2023	
ČÁST DOKUM.	PŘÍLOHA 06