



Navrhované úpravy ŽST

ŽST Roztoky u Jilemnice

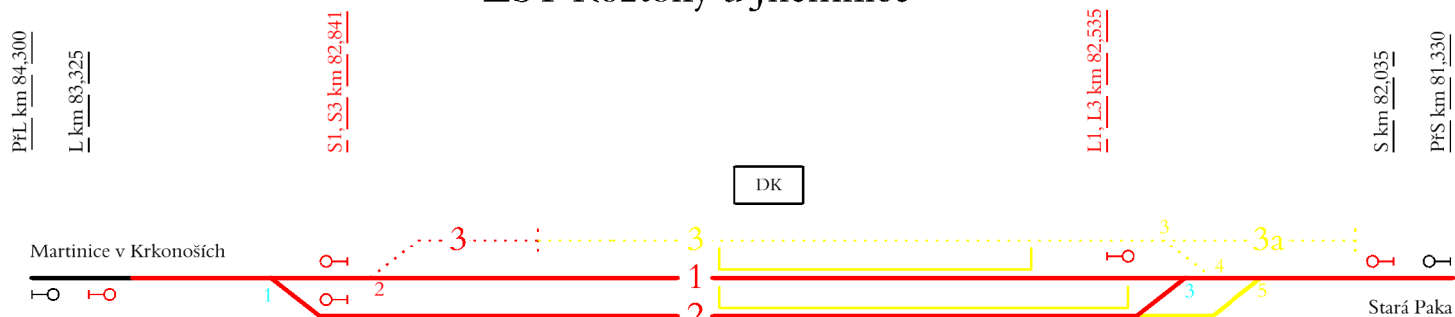


ŽST Martinice v Krkonoších

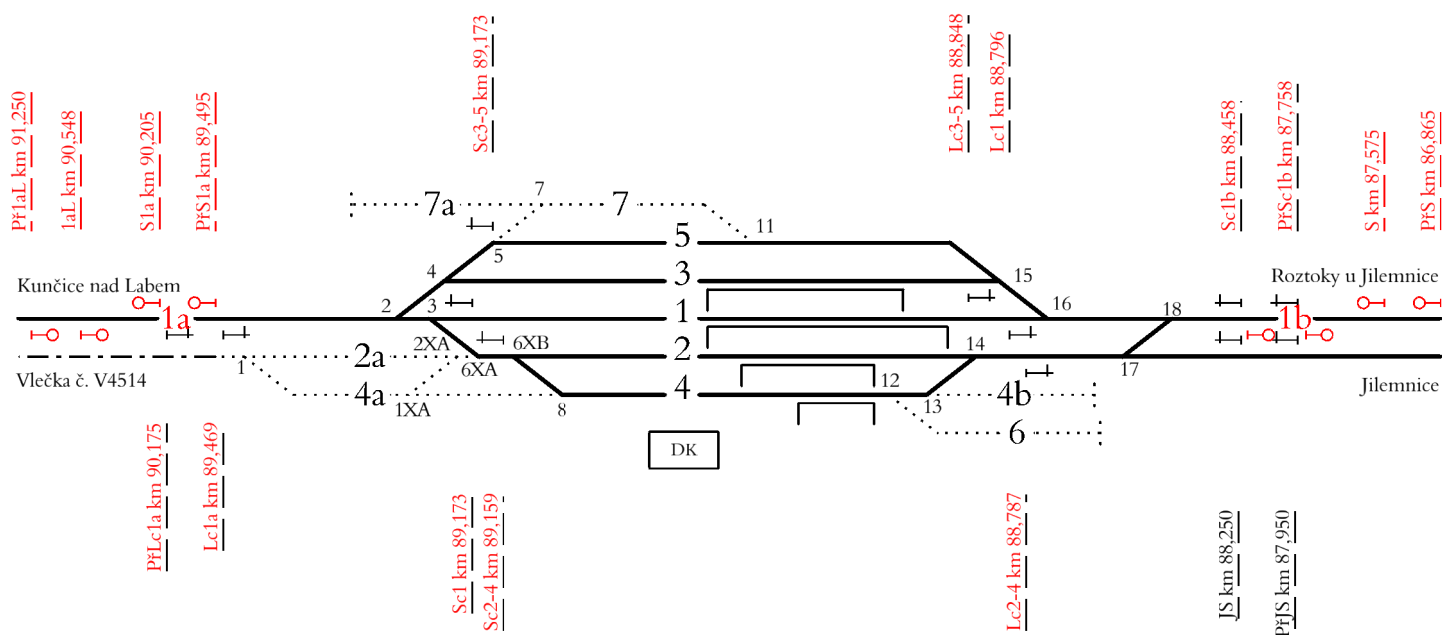


Legenda:

- | | | | |
|-------|----------------------------|---|----------------------------|
| — | dopravní kolej | — | stávající stav |
| | manipulační kolej | — | snesená zařízení |
| - - - | vlečka | — | nově vystavěná zařízení |
| 201 | elektricky ohříváná výměna | ● | zásuvkový stojan 2 x 230 V |

ŽST Kunčice nad Labem

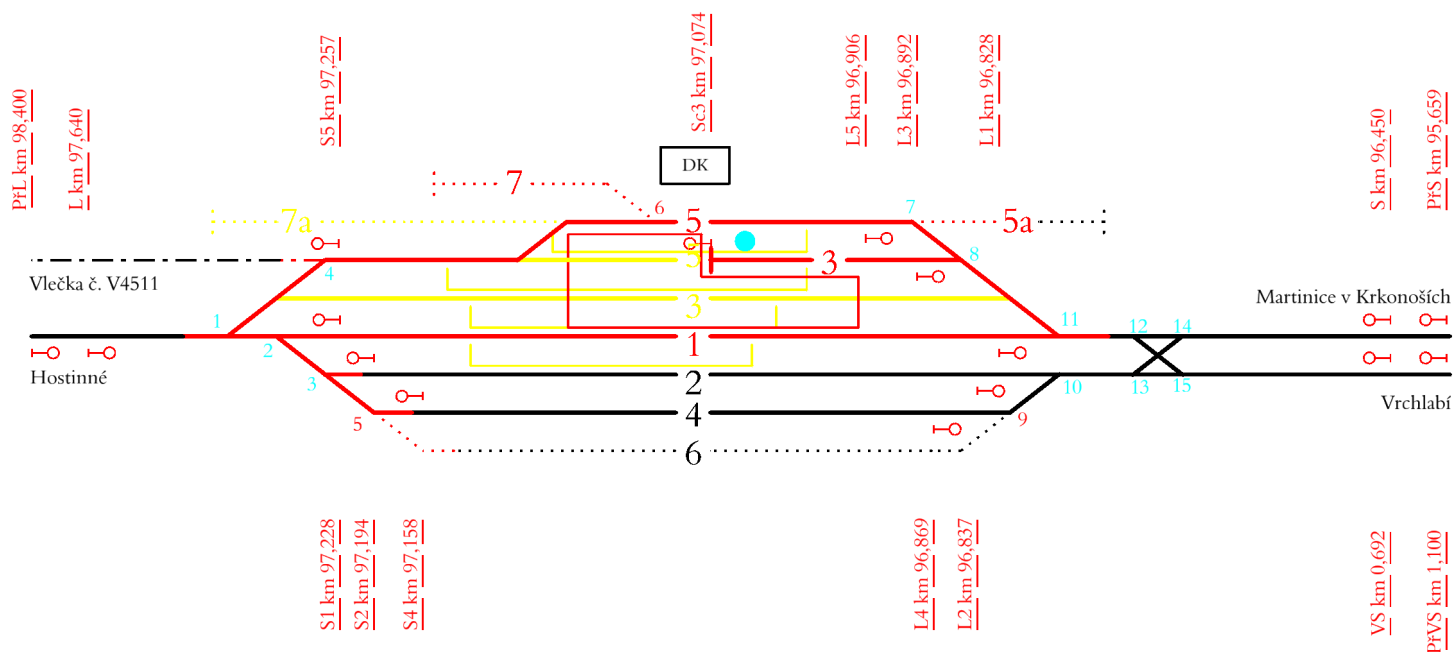

ŽST Hostinné

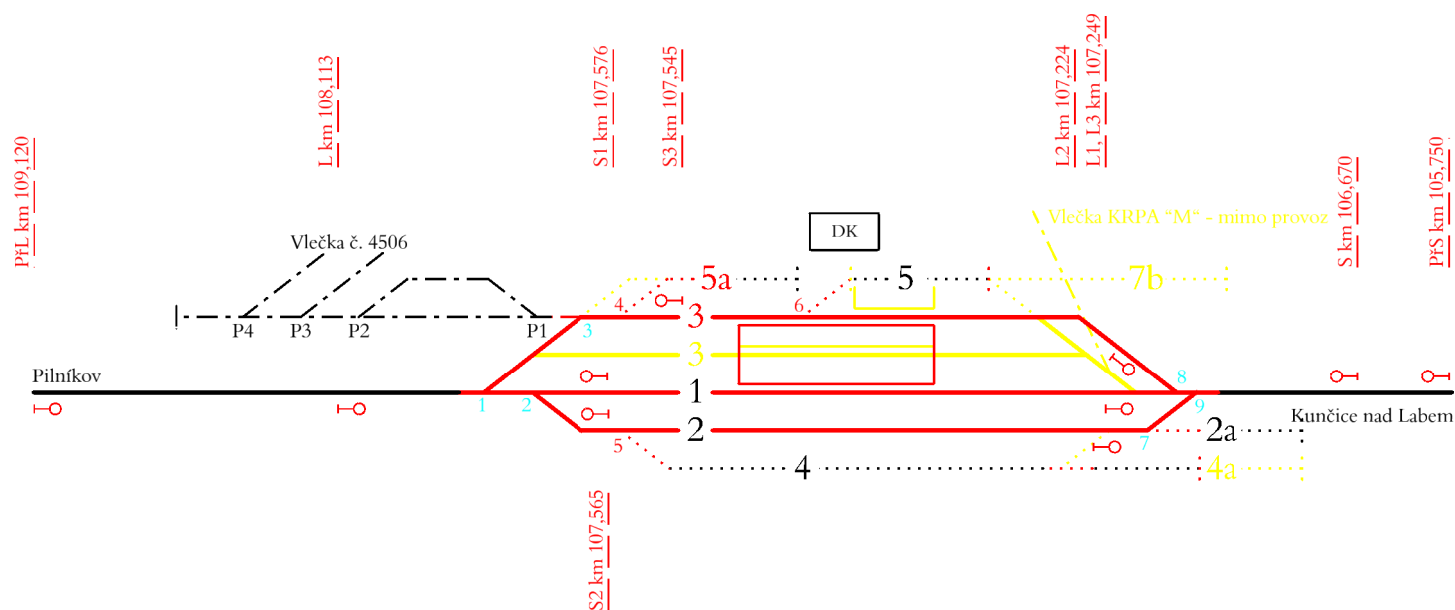

ŽST Pilníkov

